

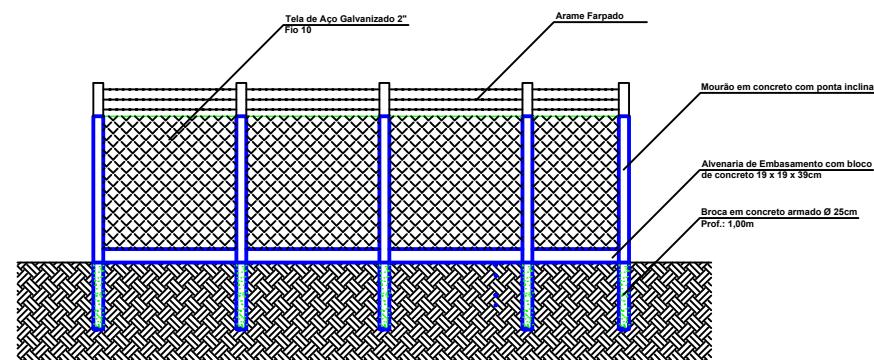


① Planta baixa- Layout
Escala 1:100

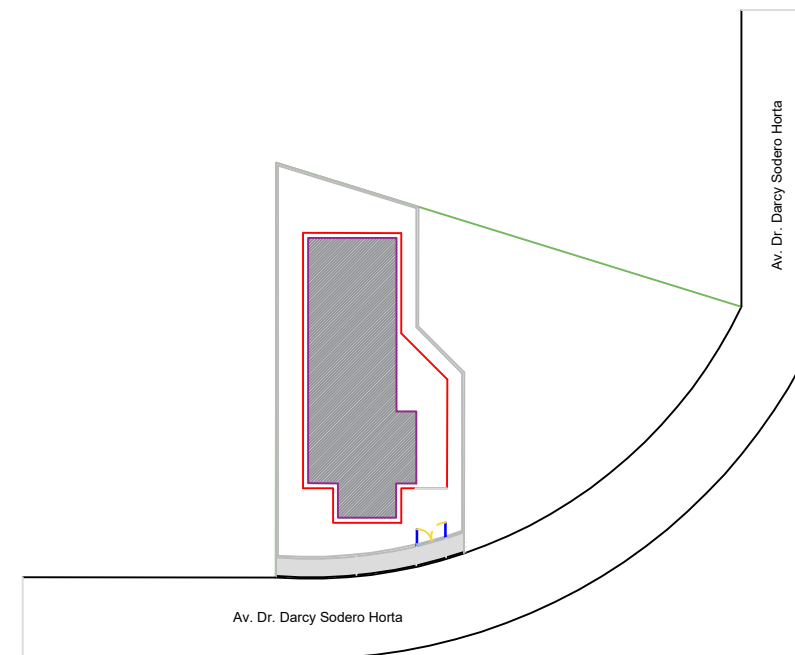

② Detalhe do Alambrado
Esc. 1:50

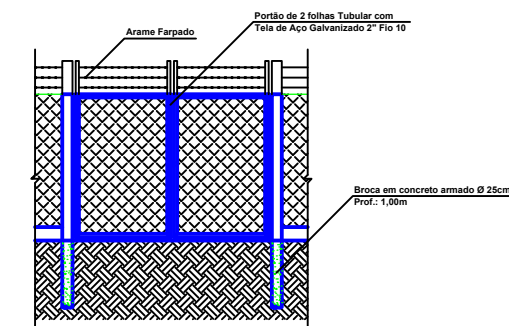

③ Detalhe do Portão
Esc. 1:50

PREFEITURA MUNICIPAL DE LAVRINHAS		Folha
Assunto: Fechamento Perimetro e Paisagismo do Espaço Saude		1/1
Local: Av. Dr darcy Sodero Horta, Recanto Tranquilo - Lavrinhas/SP		
JOSÉ BENEDITO DA SILVA Prefeito Municipal		Escala Indicadas
JOYCE LEONEL DA SILVA CREASP: 5069766460 Engenheira Civil		Data Outubro/2021