



N. M

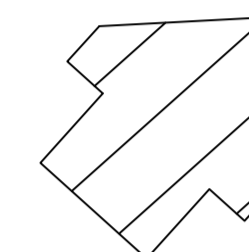

Levantamento Total
 Impl. de Pavimento asfáltica em CBUQ: 3.929,80 m²
 Impl. Guias tipo PMSP: 1.374,80 ml
 Impl. Sarjetas tipo PMSP: L=0,30m: 1.374,80 ml
 *Obs.: Área de guia à guia

Levantamento Rua José Inocêncio Alves
 Impl. de Pavimento asfáltica em CBUQ: 416,25 m²
 Comprimento: 75,00 m - Largura média 5,55 m = 416,25 m²


FINAL DA RUA JOSÉ INOCÊNCIO ALVES
 Comprimento total EST 0+0,00m à EST 3+15,00m = 75,00M)

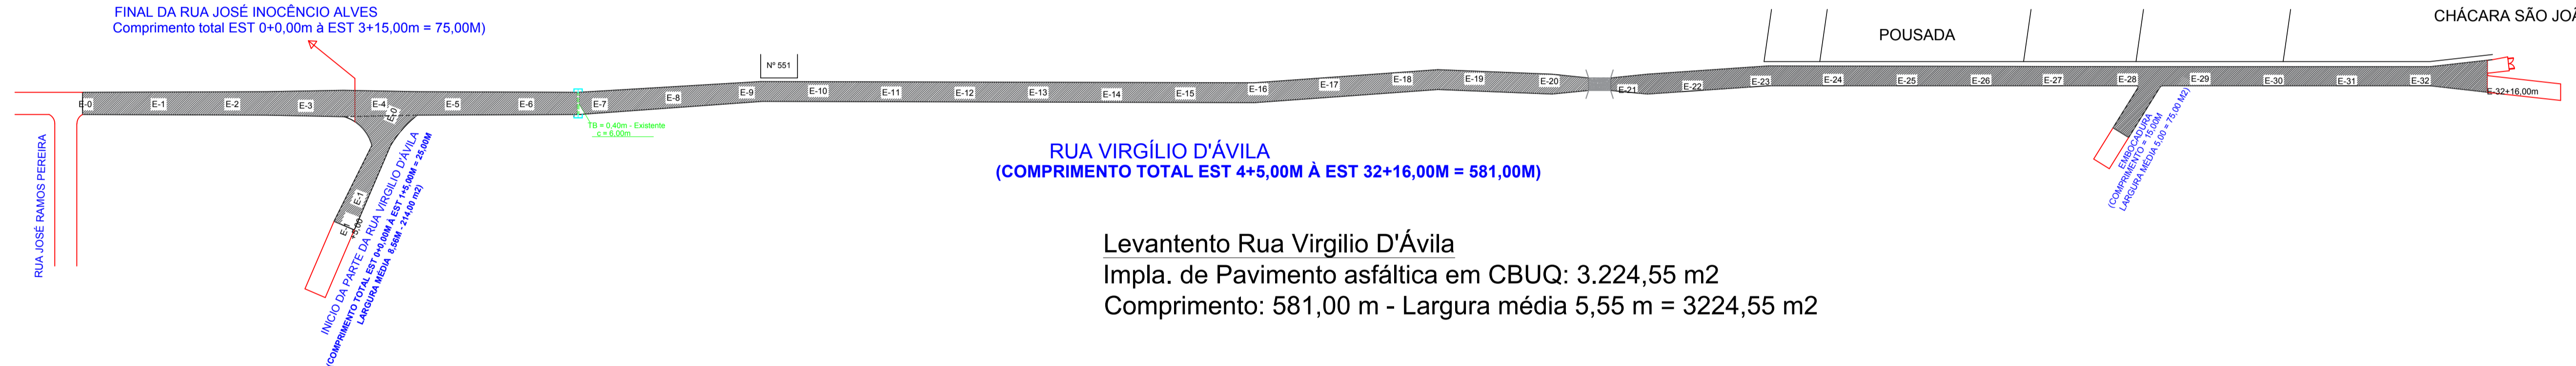

RUA VIRGÍLIO D'ÁVILA
 (COMPRIMENTO TOTAL EST 4+5,00M À EST 32+16,00M = 581,00M)


Levantamento Rua Virgilio D'Ávila
 Impl. de Pavimento asfáltica em CBUQ: 3.224,55 m²
 Comprimento: 581,00 m - Largura média 5,55 m = 3224,55 m²

DETALHE - IMPLANTAÇÃO DE PAVIMENTO S/ ESCALA

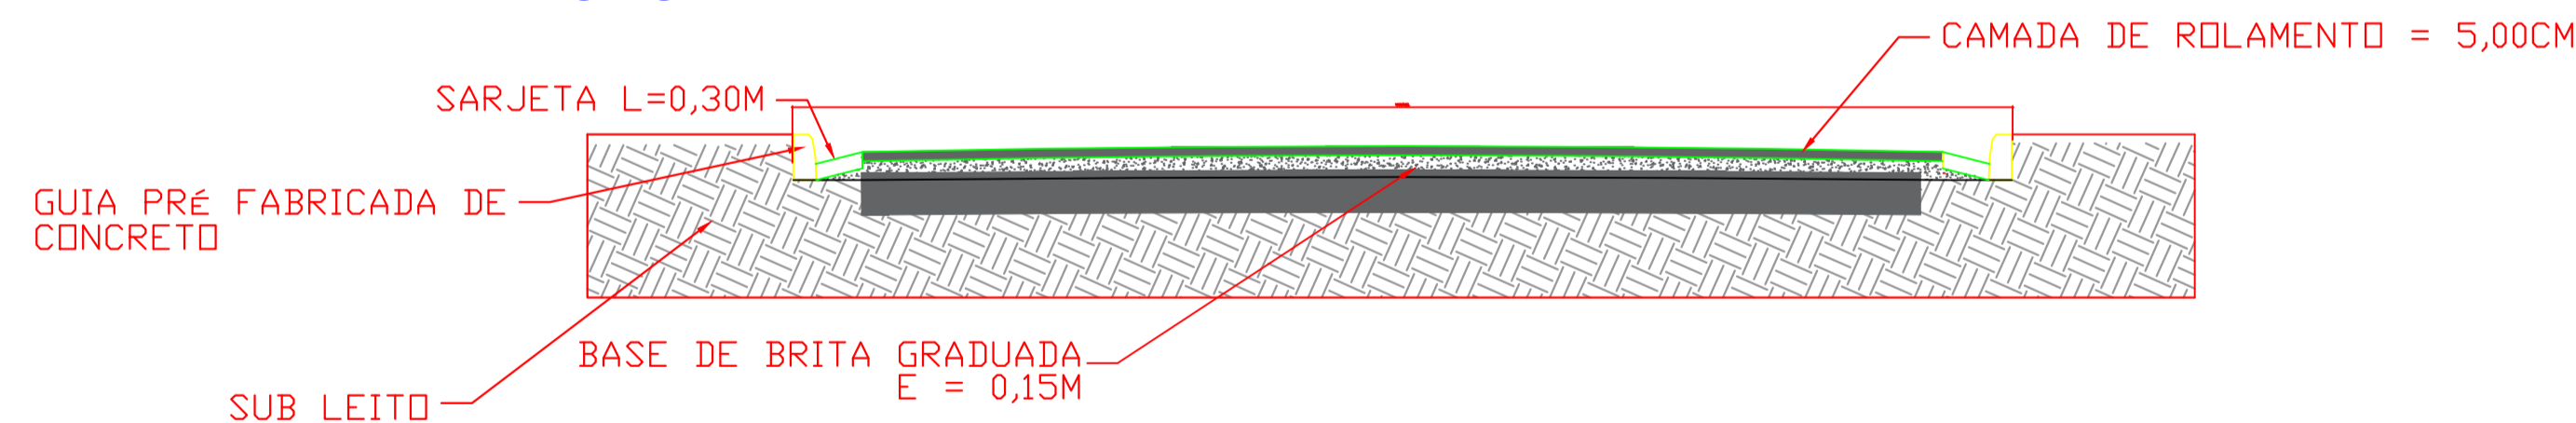

LEGENDA:

- IMPLANTAÇÃO DE PAVIMENTO
- GUIAS E SARJETAS À IMPLANTAR
- TUBO DE D=0,40M EXISTENTE

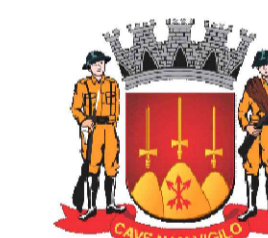

Prefeitura Municipal de Lavrinhas

Estado de São Paulo
 Paço Municipal, nº 200 - Centro - Lavrinhas/SP - CEP: 12.760-000 - Tel.: (12) 3146-1110
 CNPJ: 45.200.029/0001-55 – www.lavrinhas.sp.gov.br

PREFEITURA MUNICIPAL DE LAVRINHAS		Folha 1/2
Assunto: INFRAESTRUTURA URBANA PARTE RUA JOSÉ INOCÊNCIO ALVES E PARTE RUA VIRGILIO D'ÁVILA Local: BAIRRO: CENTRO - LAVRINHAS/SP		
JOSÉ BENEDITO DA SILVA Prefeito Municipal	JOYCE LEONEL DA SILVA CREA/SP: 5069766460 Engenheira Civil	Escala 1/150 Data 30 DE JULHO 2021

Levantamento Total

Impla. de Pavimento de intertravado: 2.301,00 m²

Largura média: 6,00m

Impla. Guias tipo PMSP: 767,00 ml

Impla. Sarjetas tipo PMSP: L=0,30m: 767,00 ml

Linha de tubo D=0,40m á Implantar: 30,00 ml

Boca de Lobo Simples á Implantar: 4,00 unid.



Ala á Implantar: 1,00 unid.

Aterro á executar Est 36+0,00 á 39+10,00: 136,50m³

Linha de tubo D=1,00m existente: 15,00 ml




*Obs.: Área de guia à guia

N. M

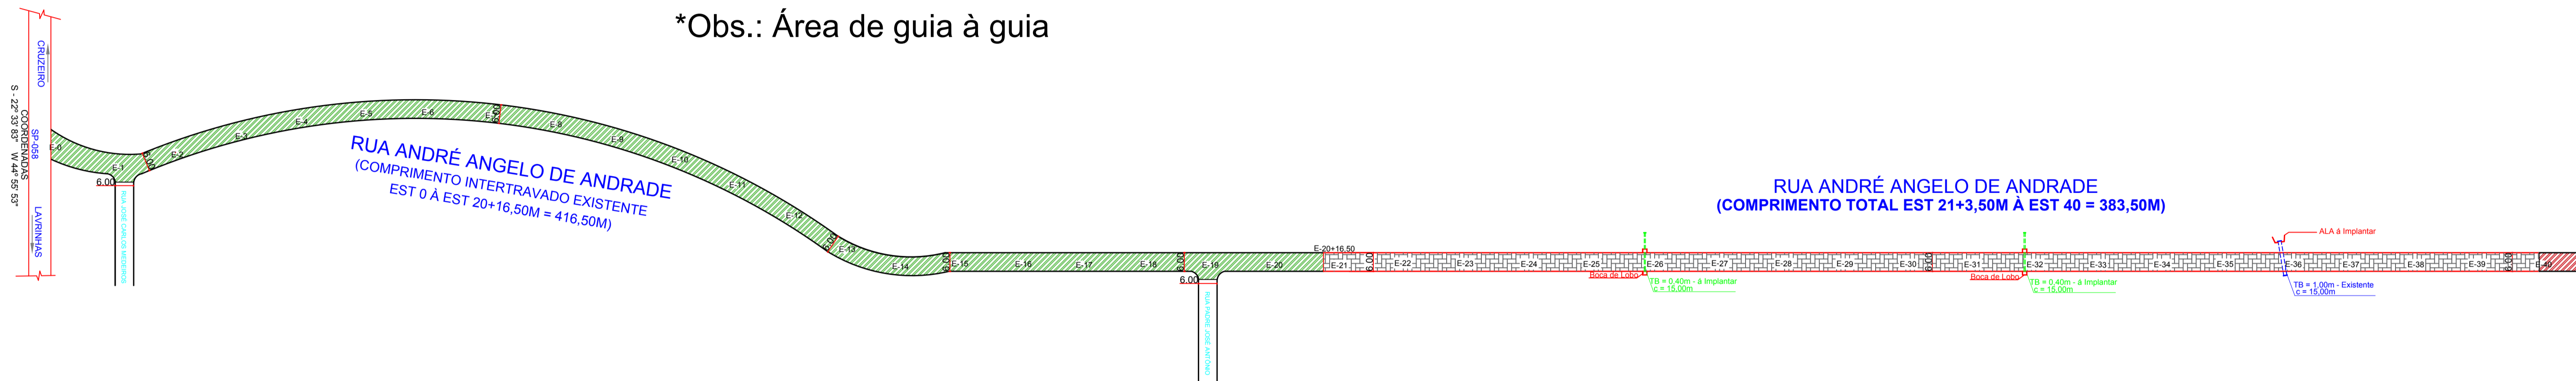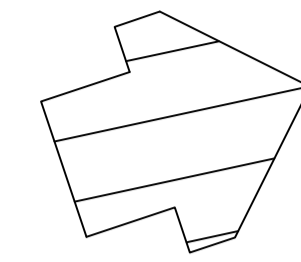

LEGENDA:

- IMPLANTAÇÃO DE PAVIMENTO DE CONCRETO INTERTRAVADO
- PAVIMENTO DE CONCRETO INTERTRAVADO EXISTENTE
- GUIAS E SARJETAS Á IMPLANTAR
- TUBO DE D=0,40M Á IMPLANTAR
- BOCA DE LOBO SIMPLES Á IMPLANTAR
- ALA Á IMPLANTAR
- TUBO DE D=1,00M EXISTENTE
- GUIAS E SARJETAS EXISTENTE

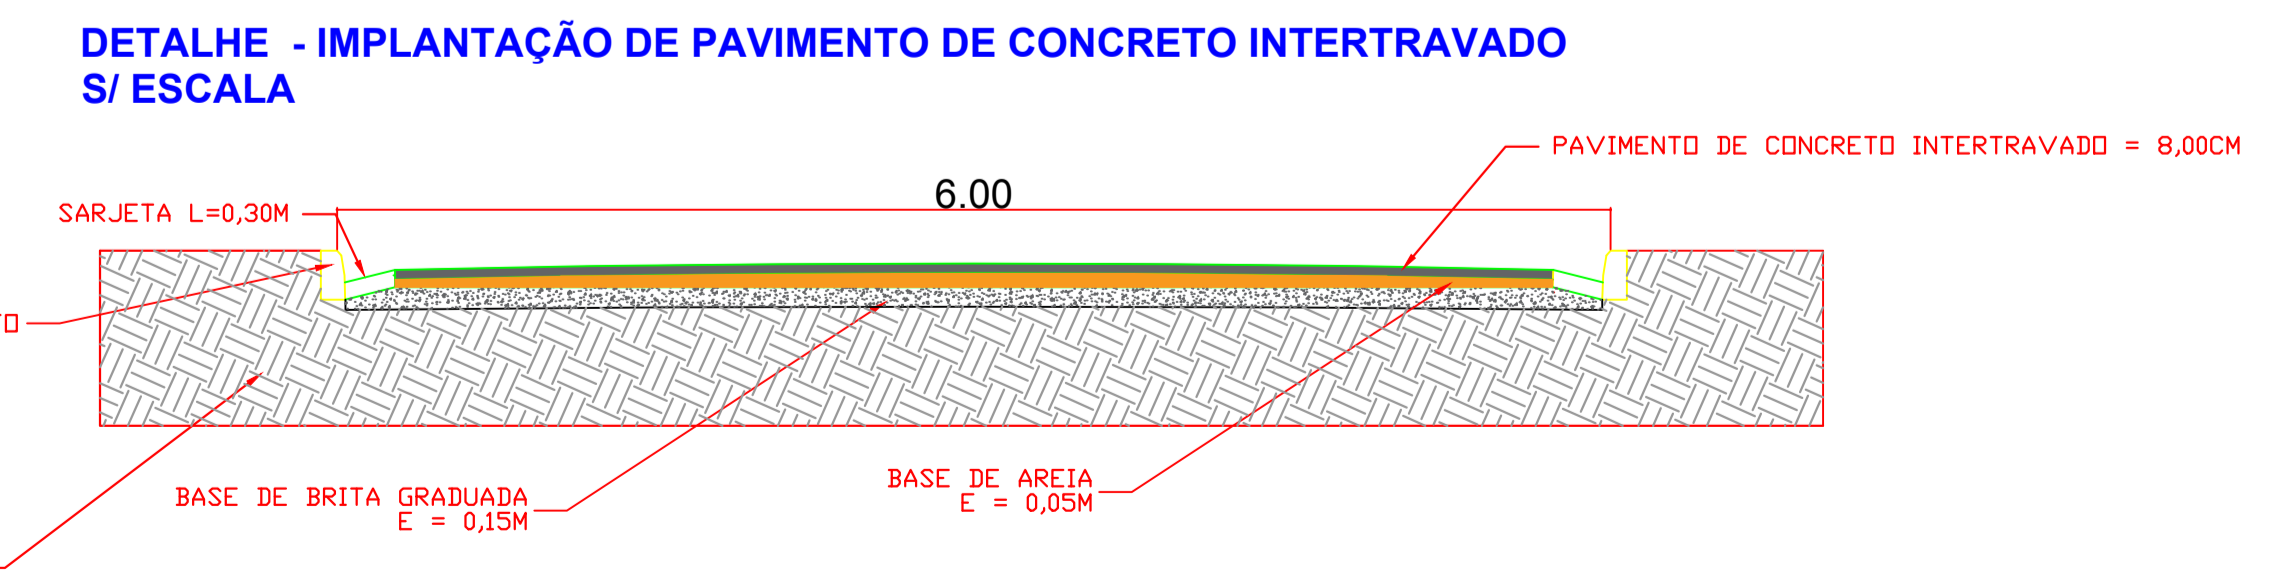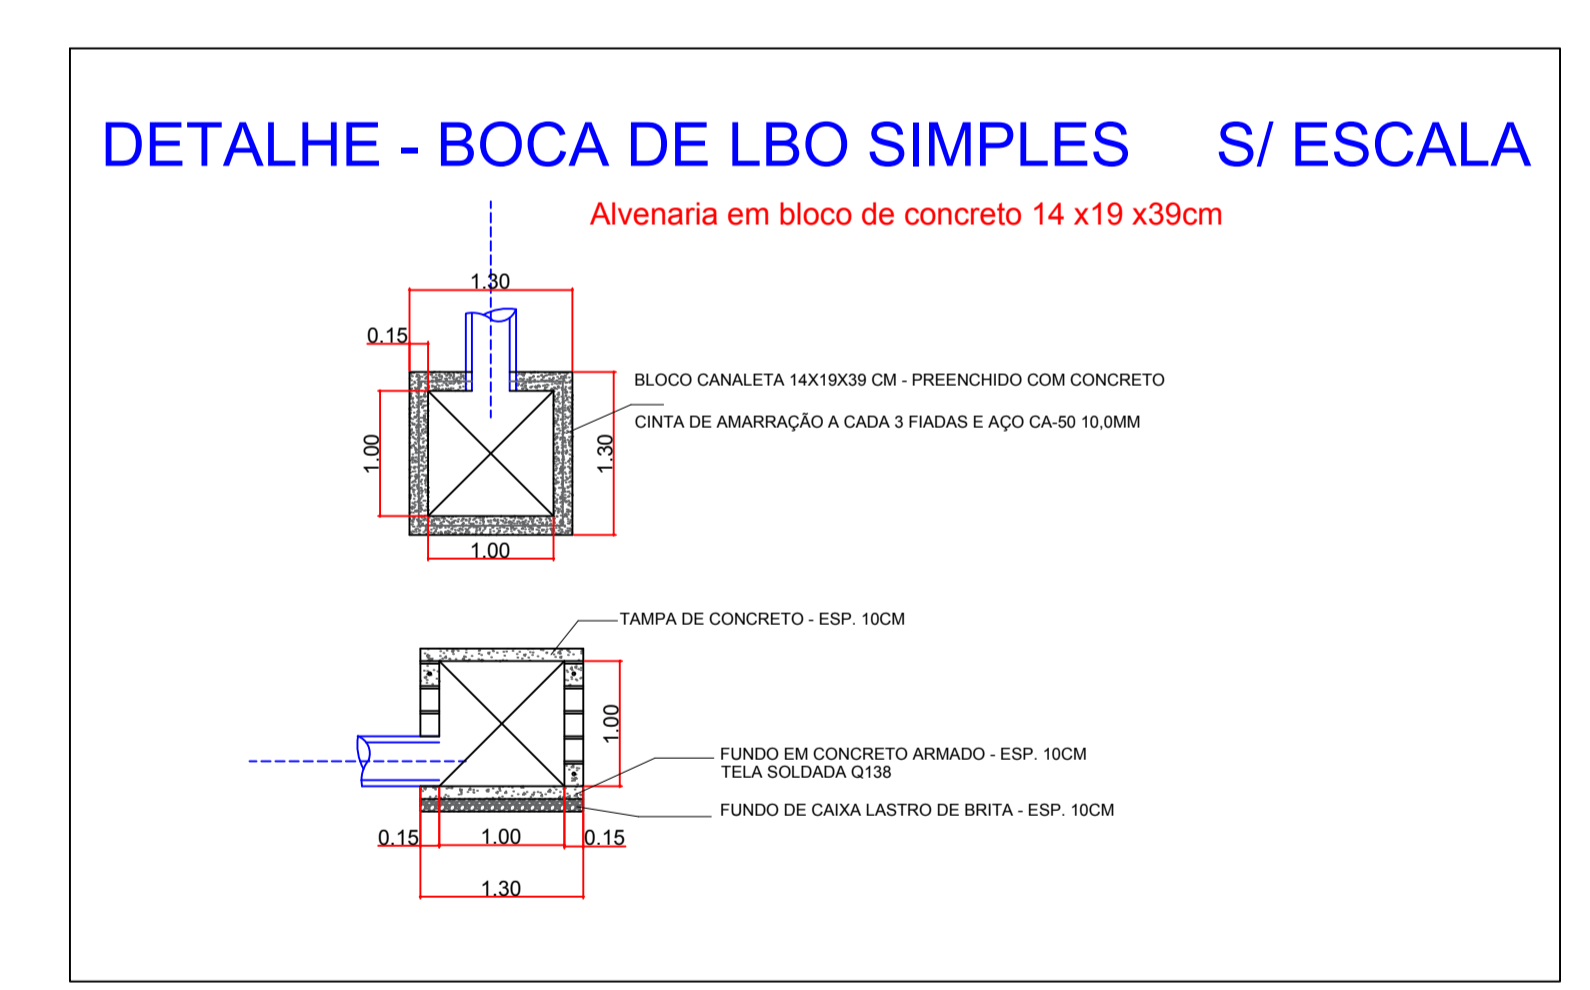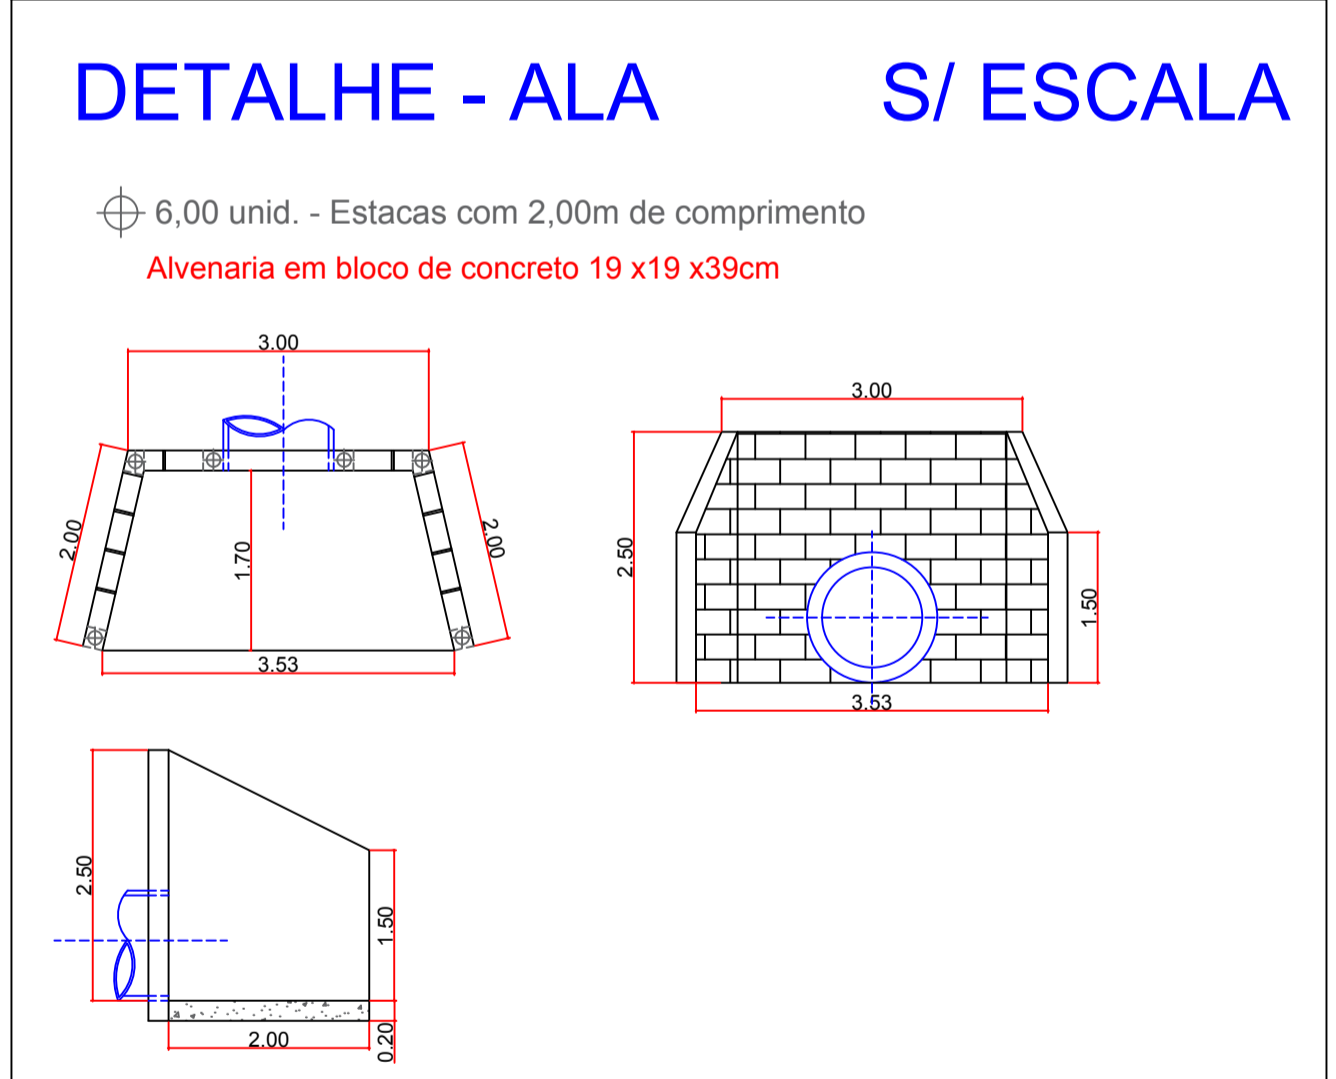

Prefeitura Municipal de Lavrinhas
Estado de São Paulo
Paço Municipal, nº 200 - Centro - Lavrinhas/SP - CEP: 12.760-000 - Tel.: (12) 3146-1110
CNPJ: 45.200.029/0001-55 - www.lavrinhas.sp.gov.br

PREFEITURA MUNICIPAL DE LAVRINHAS Folha 2/2

Assunto:
INFRAESTRUTURA URBANA
PARTES DA RUA ANDRÉ ANGELO DE ANDRADE
MUNICIPIO DE LAVRINHAS-SP

Local:
BAIRRO JARDIM MAVISOU - LAVRINHAS-SP

JOSÉ BENEDITO DA SILVA Prefeito Municipal	JOYCE LEONEL DA SILVA CREA/SP: 5069766460 Engenheira Civil
	Escala 1/150 Data 30 de JUL 2021