


CDHU
ENG. FERNANDO AREVALLO LLATA SUPERINTENDENTE DE PROJETOS
ARQ. ANA MARIA A. COELHO GERENTE
ARQ. LUIZ GUSTAVO DELLA NOCE GESTOR
TÉC. ANA CAROLINA DE QUADROS PROJETISTA

APOIO CDHU
ARQ. CATHARINA CHRISTINA TEIXEIRA COORDENAÇÃO
ARQ. RICARDO COUTO ARQUITETO
ARQ. MAIANI BALLONI ARQUITETA

LEGENDA/TABELAS

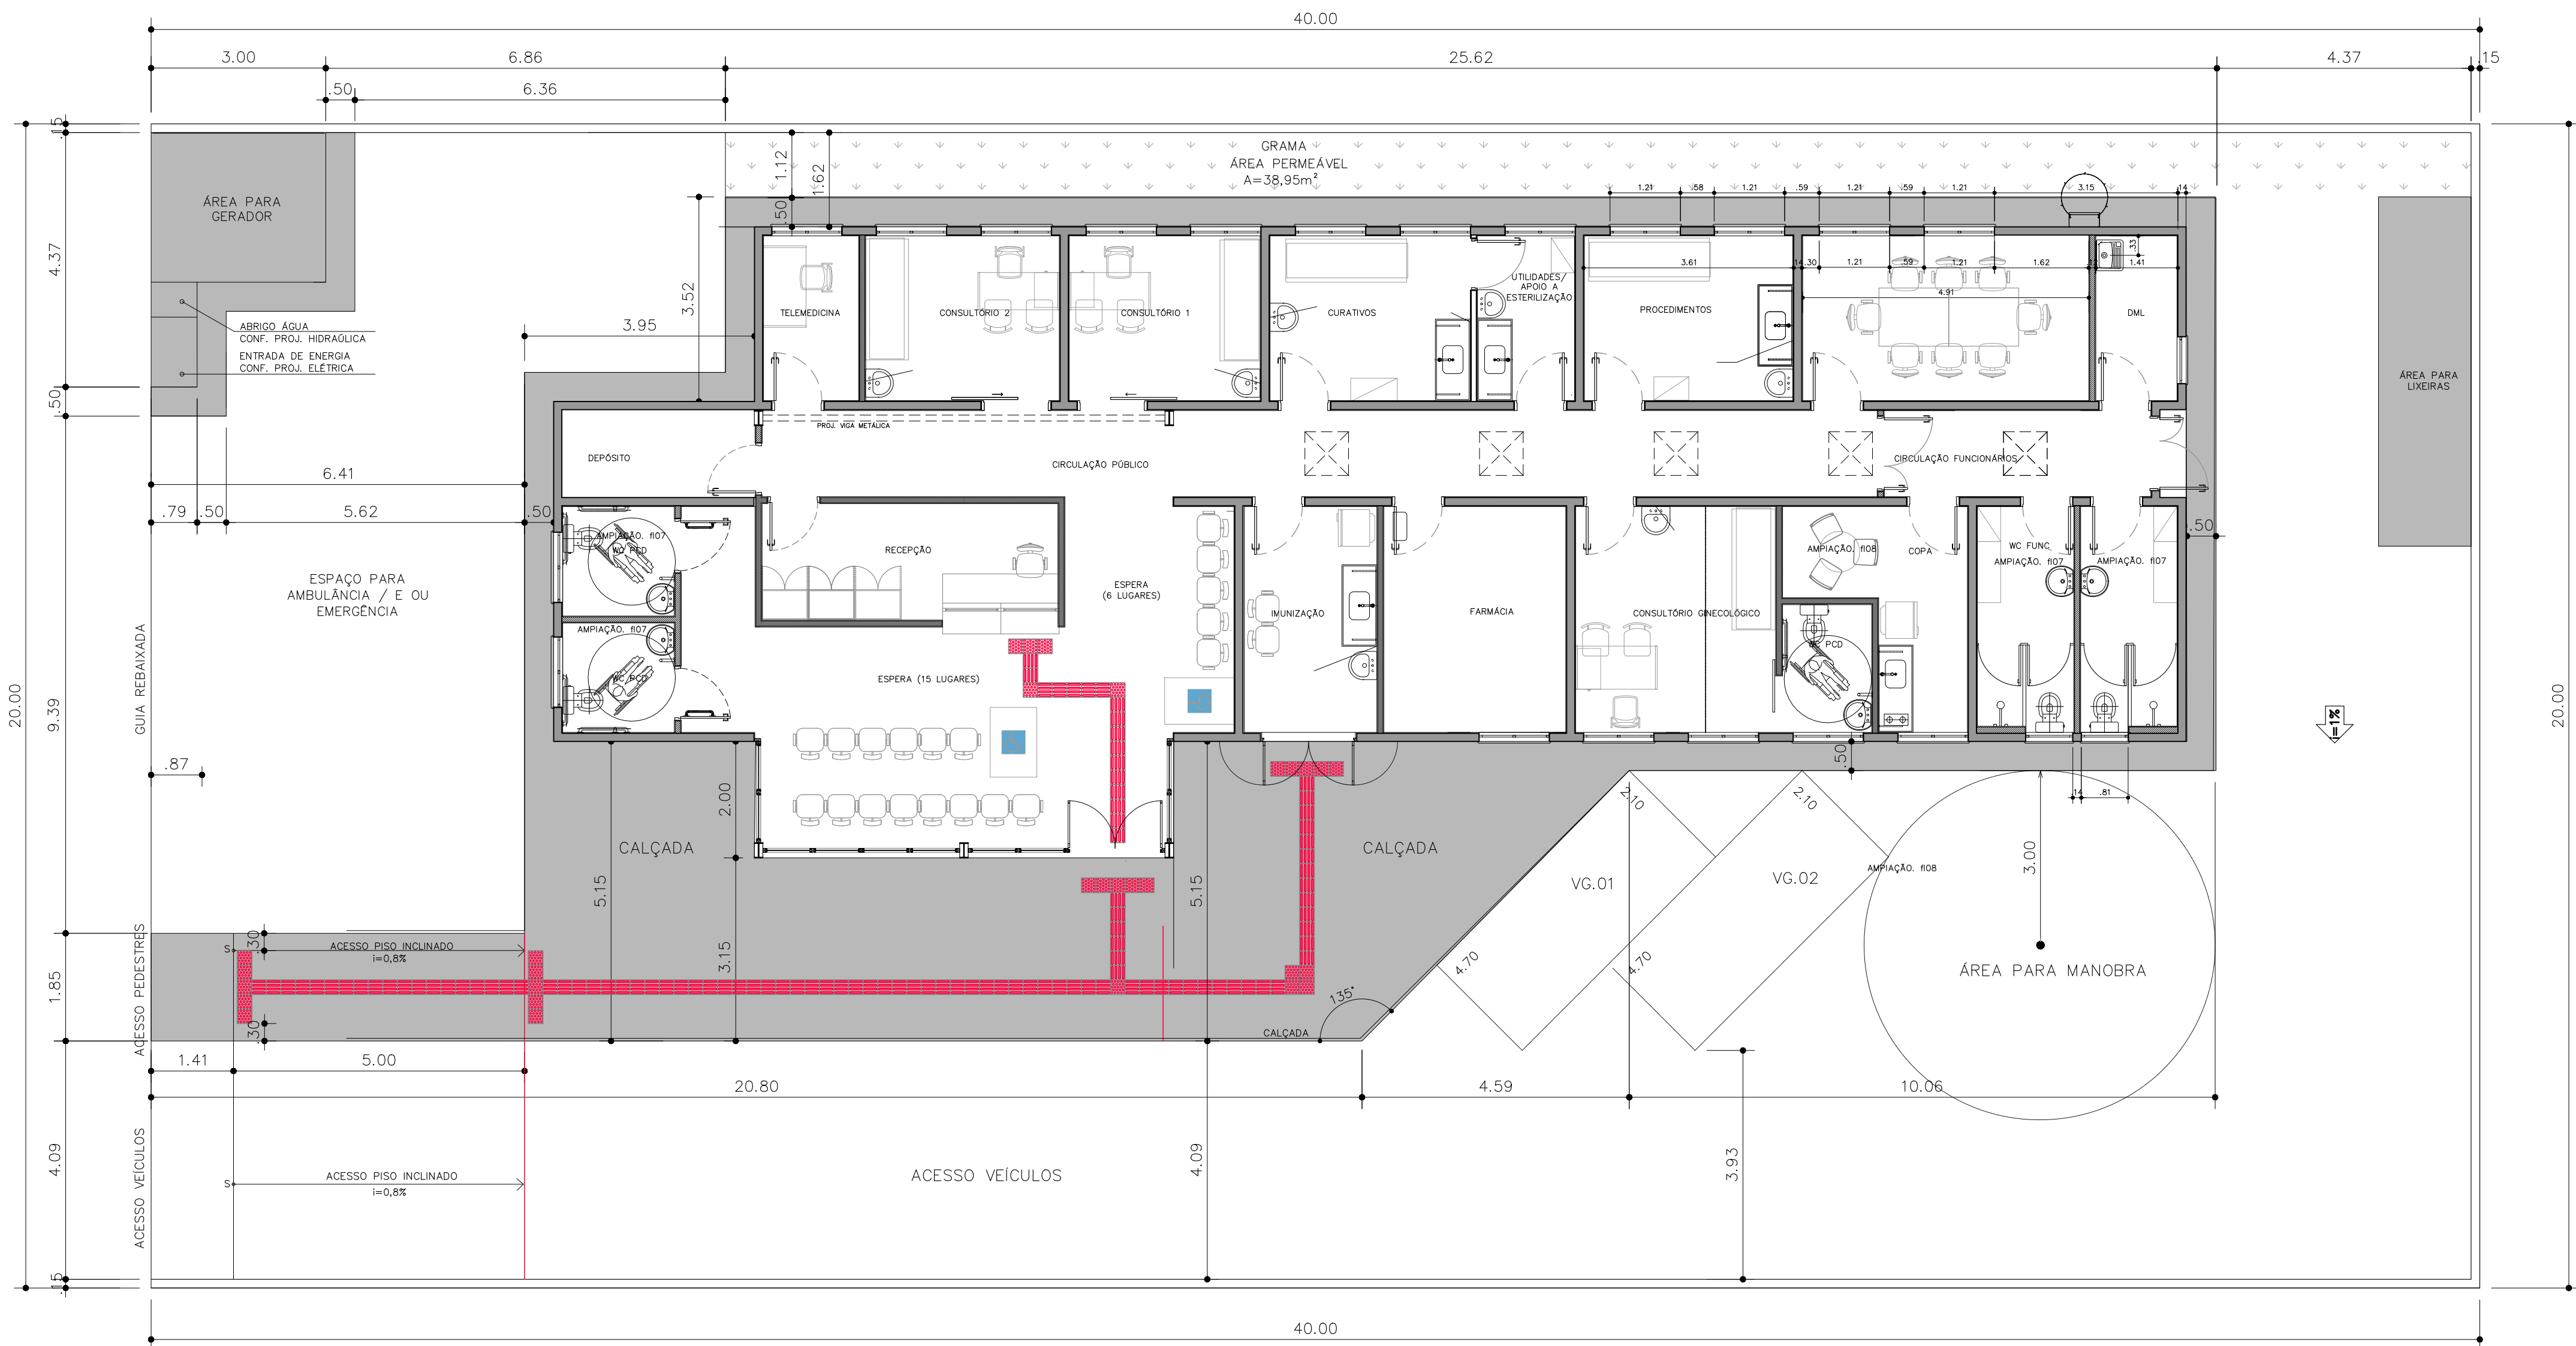

IMPLANTAÇÃO
ESCALA 1:75



SINALIZAÇÃO RODOTÁTIL




PISO TÁTIL DE ALERTA

PISO TÁTIL DIRECIONAL

DETALHE – DESNÍVEIS PISO
esc. 1:25

CONFERIR MEDIDAS NA OBRA
MEDIDAS EM CENTÍMETROS

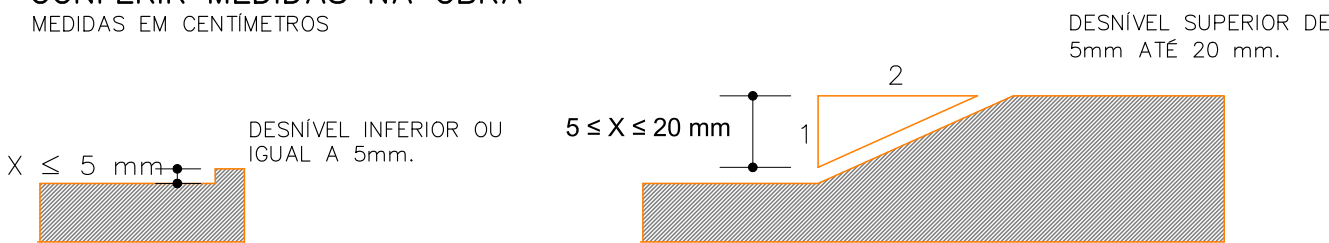

CORTE

CORTE

- * EVENTUAIS DESNÍVEIS NO PISO DE ATÉ 5mm NÃO DEMANDAM TRATAMENTO ESPECIAL.
- * DESNÍVEIS SUPERIORES A 5mm ATÉ 20mm DEVEM SER TRATADOS EM RAMPA (OU CHANFRO), COM INCLINAÇÃO MÁXIMA DE 1:2 (50%).
- * DESNÍVEIS SUPERIORES A 20mm DEVEM SER CONSIDERADOS COMO DEGRAUS E DEVIDAMENTE SINALIZADOS COM PISOS TÁTEIS, FAIXAS CONTRASTANTES.

Revisões (discriminação)	Nº	Data	Rubrica
Emissão Inicial	00	MAI/21	
Dimensões do edifício e acabamentos	01	JUN/21	

CDHU Companhia de Desenvolvimento Habitacional e Urbano
Rua Boa Vista,170 - São Paulo - Tel.2505.2000 - CNPJ 47.865.597/0001-09

PROJETO
ESPAÇO SAÚDE

ENDEREÇO / MUNICÍPIO
--

TÍTULO
ARQUITETURA

ÁREA
FOLHA
ARQ|01/13

ASSUNTO
IMPLANTAÇÃO

ESCALA GRÁFICA	ESCALA NOMINAL	DATA
0 0.5 1 1.50 (m)	1:75 / IND.	JUN/2021

ASSINATURAS
proprietário

aprovação do projeto – responsável técnico

obra – responsável técnico

ESPAÇO PARA APROVAÇÃO

TABELA DE ACABAMENTOS

PISO	
P2	CIMENTADO DESEMPENADO
P6	CERÂMICA P15 = 30x30cm - cor clara (beige, gelo, areia) grupo de esmagamento resistência química e abrasão com organismo cedente industrializado
P7	IMPERMEABILIZAÇÃO (ver projeto conforme memorial)
P12	ARGAMASSA COM ADITIVO REFORÇANTE
P13	ARGAMASSA À BASE DE EMULSÃO ACRÍLICA, MODIFICADA COM ADITIVO
P15	MASSA DE POLIMERIZAÇÃO IMPERMEABILIZANTE
P16	MANTA LÚTEX BASE ACRÍLICA ELASTOMÉRICA
REVESTIMENTO/PAREDES	
R3	CHAPISEI E EMBOÇO E=20cm±25mm
ACABAMENTO/PAREDES	
A1	MASSA CORRIDA
A2	AZULEJO sobre organismo de assentamento - módulo 20x20cm - cor clara (branco, bege, gelo, areia)
A3	AZULEJO sobre organismo de assentamento - módulo 20x20cm - FAIXA 1x1,40m - cor clara (branco, bege, gelo, areia)
A5	PINTURA LATEX ACRÍLICO "PREMIUM" cor conforme projeto executivo, 2 demãos, sobre fundo selador
FORRO / TETO	
P17	PINTURA LATEX ACRÍLICO ACETINADO SOBRE LATEX REVESTIDA
RODAPE	
D2	RODAPE CERÂMICO P15 H=7cm

NOTAS:
1- OS DETALHES E ESPECIFICAÇÕES DAS VIGAS METÁLICAS CONSTAM DO PROJETO DE ESTRUTURA.
2- DIMENSÕES EM METROS COTADAS NO OSSO.

Revisões (discriminação)	Nº	Data	Rubrica
Emissão inicial	00	MAI/21	
Dimensões do edifício e acabamentos	01	JUN/21	



PROJETO
ESPAÇO SAÚDE

ENDERECO / MUNICÍPIO

TÍTULO	ÁREA	FOLHA
ARQUITETURA	ARQ	03/13

ASSUNTO

PLANTA COBERTURA

ESCALA GRÁFICA	ESCALA NOMINAL	DATA
 0 0.5 1 1.50 (m)	1:50	JUN/2021


ASSINATURAS

proprietário CNPJ


aprovação do projeto – responsável técnico	c.r.e.a.
	pref.
	a.r.t.
obra – responsável técnico	c.r.e.a.
	pref.
	a.r.t.

ESPAÇO PARA APROVAÇÃO

PLANTA COBERTURA
ESCALA 1:50

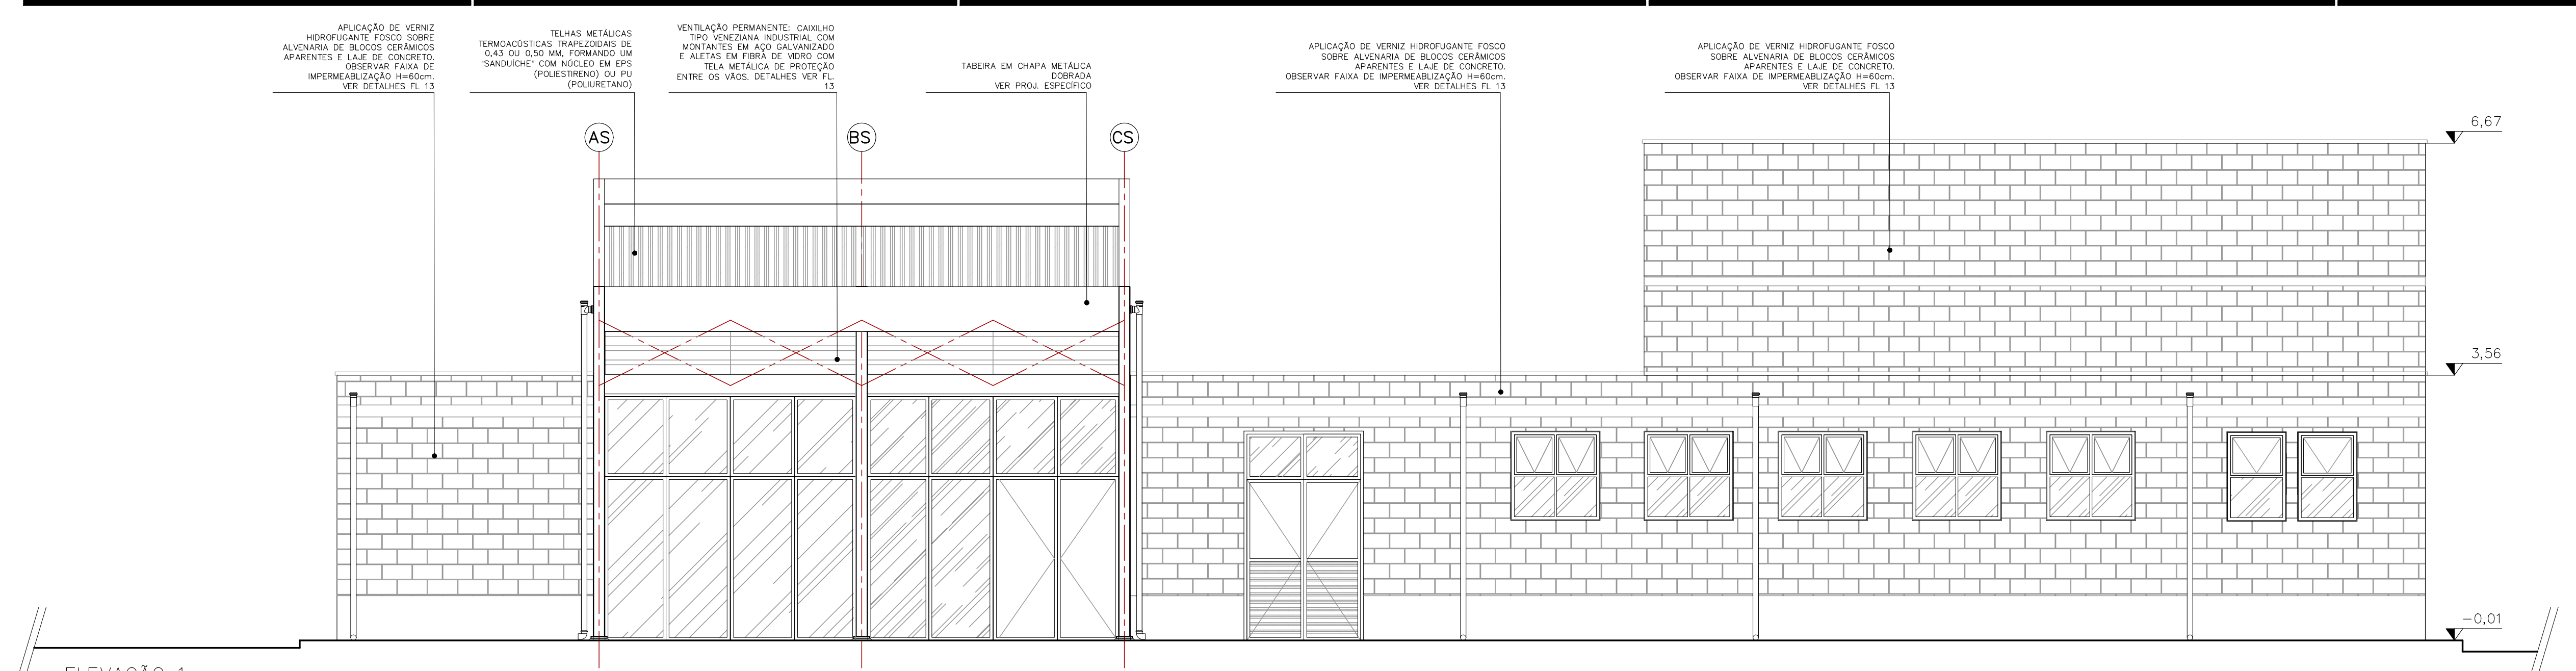


ELEVAÇÃO 1
ESCALA 1:50

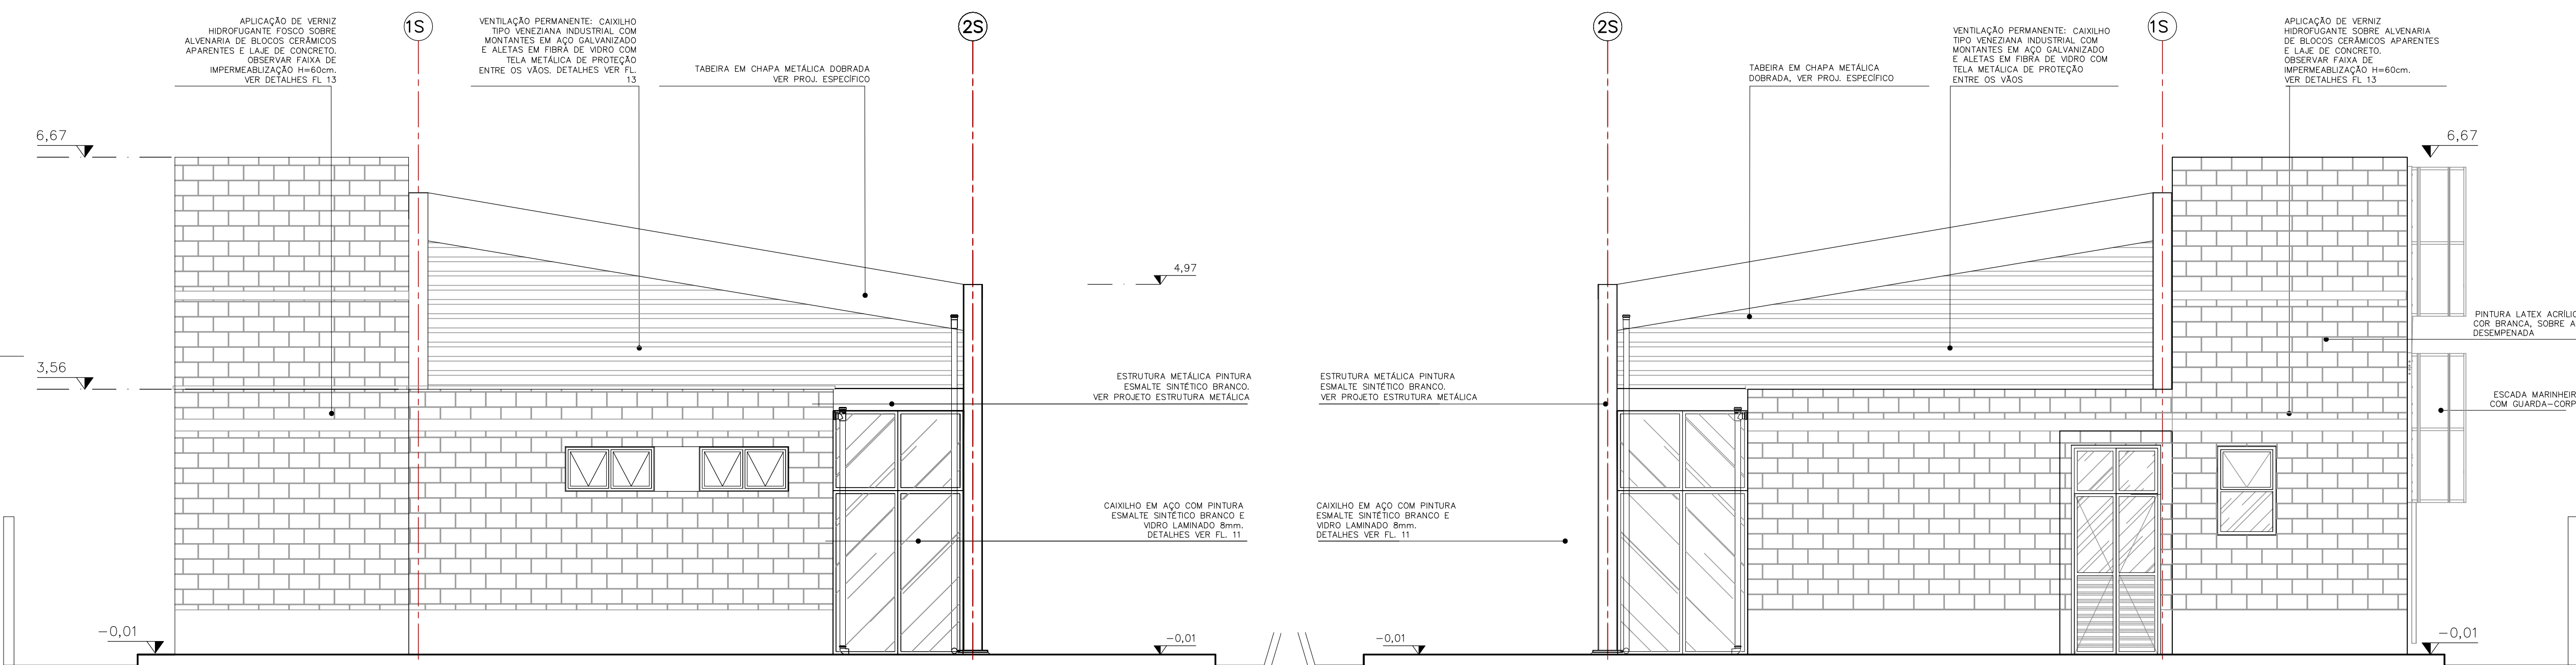

ELEVAÇÃO 2
ESCALA 1:50

ELEVAÇÃO 3
ESCALA 1:50

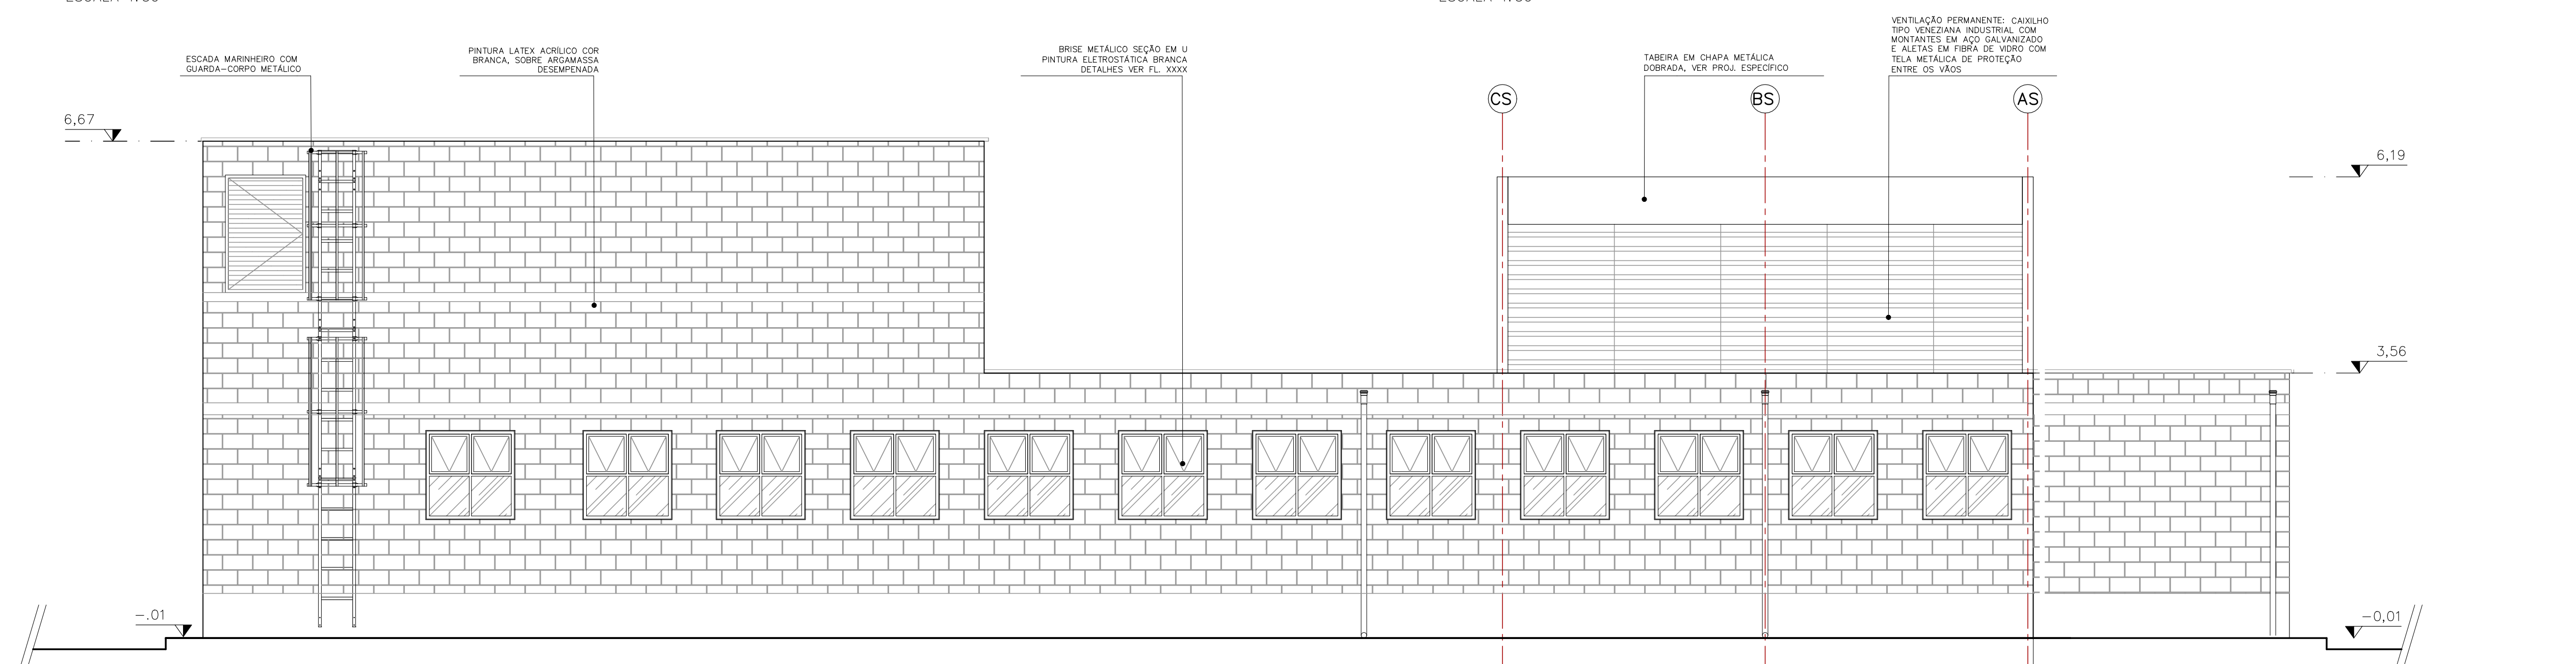

ELEVAÇÃO 4
ESCALA 1:50

FONTE / DADOS DE BASE	
CDHU	
ENG. FERNANDO AREVALILLO LLATA SUPERINTENDENTE DE PROJETOS	GERENTE
ARQ. ANA MARIA A. COELHO	GERENTE
ARQ. LUIZ GUSTAVO DELLA NOCE	GESTOR
TEC. ANA CAROLINA DE QUADROS	PROJETISTA
APOIO CDHU	
ARQ. CATHARINA CHRISTINA TEIXEIRA	COORDENAÇÃO
ARQ. RICARDO COUTO	ARQUITETO
ARQ. MAIANI BALLONI	ARQUITETA
LEGENDA/TABELAS	
TABELA DE ACABAMENTOS	
PISO	
P2 CIMENTADO DESEMPENADO	
P6 CERÂMICA PEI 5 - 30x30cm - cor clara (bege, gelo, areia) grupo de absorção IIIa, resistência química A, assentado com argamassa colante industrializada	
IMPERMEABILIZAÇÃO (ver projeto conforme memorial)	
I2 ARGAMASSA COM ADITIVO HIDROFUGANTE	
I3 ARGAMASSA À BASE DE EMULSÃO ASFÁLTICA, MODIFICADA COM	
I5 INCRUSTANTE POLIMÉRICA IMPERMEABILIZANTE	
I6 MANTA LÍQUIDA BASE ASFÁLTICA ELASTOMÉRICA	
REVESTIMENTO/PAREDES	
R3 CHAMISCO E EMOÇO E=20x23mm	
ACABAMENTO/PAREDES	
A1 MASSA CORRIDA	
A2 AZULEJO sobre argamassa de assentamento - min 20x20cm - cor clara (branco, bege, gelo, areia)	
A3 AZULEJO sobre argamassa de assentamento - min 20x20cm - FAIXA 10x15cm - cor clara (branco, bege, gelo, areia)	
A5 PINTURA LATEX ACRÍLICA - CLASSE "PREMIUM" - cor conforme projeto cromático, 2 demãos, sobre fundo selador	
FORRO / TETO	
F5 PINTURA LATEX ACRÍLICO ACETINADO SOBRE LAJE REVESTIDA	
RODAPE	
D2 RODAPE CERÂMICO PEI 5 H=7cm	
PAREDE EM ALVENARIA ESTRUTURAL	
DRYWALL	

NOTAS:
1- OS DETALHES E ESPECIFICAÇÕES DAS VIGAS METÁLICAS CONSTAM DO PROJETO DE ESTRUTURA.

Revisões (discriminação)	N°	Data	Rubrica
Emissão inicial	00	MAI/21	
Dimensões do edifício e acabamentos	01	JUN/21	

CDHU Companhia de Desenvolvimento Habitacional e Urbano
Rua Boa Vista,170 - São Paulo - Tel:2505.2000 - CNPJ 47.863.597/0001-09

PROJETO
ESPAÇO SAÚDE

ENDEREÇO / MUNICÍPIO
--

TÍTULO
ARQUITETURA

ÁREA | FOLHA
ARQ|04/13

ASSUNTO
ELEVAÇÕES

ESCALA GRÁFICA	ESCALA NOMINAL	DATA
0 0,5 1 1,50 (m)	1:50	JUN/2021

ASSINATURAS
proprietário

CNPJ

c.r.e.a. pref. o.r.t.

obra - responsável técnico c.r.e.a. pref. o.r.t.

ESPAÇO PARA APROVAÇÃO

CÓDIGO CDHU EMPREENDIMENTO									
Projeto	0	0	0	0	0	Região	0	0	0
Município	0	0	0	0	0	Versão	0	0	0
Projeto	0	0	0	0	0	Projeto	0	0	0

CDHU
 ENG. FERNANDO AREVALILLO LLATA SUPERINTENDENTE DE PROJETOS
 ARQ. ANA MARIA A. COELHO GERENTE
 ARQ. LUIZ GUSTAVO DELLA NOCE GESTOR
 TEC. ANA CAROLINA DE QUADROS PROJETISTA

APOIO CDHU
 ARQ. CATHARINA CHRISTINA TEIXEIRA COORDENAÇÃO
 ARQ. RICARDO COUTO ARQUITETO
 ARQ. MAIANI BALLONI ARQUITETA

LEGENDA/TABELAS

TABELA DE ACABAMENTOS

PISO
P2 CIMENTADO DESEMPENADO
P6 CERÂMICA PEI 5 – 30x30cm – cor clara (bege, gelo, areia) grupo de absorção B1a, resistência química A, assentado com argamassa colante industrializada
IMPERMEABILIZAÇÃO (ver projeto conforme memorial)
12 ARGAMASSA COM ADITIVO HIDROFUGANTE
13 ARGAMASSA A BASE DE EMULSAO ASFALTICA, MODIFICADA COM ELASTOMEROS
15 ARGAMASSA POLIMERICA IMPERMEABILIZANTE
16 MANTA LIQUIDA BASE ASFALTICA ELASTOMERICA
REVESTIMENTO/PAREDES
R3 CHAPISCO E EMBOÇO E=20<e<25mm
ACABAMENTO/PAREDES
A1 MASSISA CORRIDA
A2 AZULEJO sobre argamassa de assentamento – min. 20x20cm – cor clara (branco, bege, gelo, areia)
A3 AZULEJO sobre argamassa de assentamento – min. 20x20cm – FALSA 1x1,60m – cor clara (branco, bege, gelo, areia)
A5 PINTURA LATEX ACRILICA – CLASSE "PREMIUM" – cor conforme projeto cromático, 2 demãos, sobre fundo selador
FORRO / TETO
F5 PINTURA LATEX ACRILICO ACETINADO SOBRE LAJE REVESTIDA
RODAPE
D2 RODAPÉ CERÂMICO PI 5 H=7cm

PAREDE EM ALVENARIA ESTRUTURAL, esp. bloco=14cm

PAREDE EM DRYWALL, RESISTENCIA AO FOGO 60 MINUTOS, COM ISOLAMENTO ACÚSTICO DE 52 DB EM LA MINERAL DE VIDRO, ESPESSURA 120M

NOTAS:
 1- OS DETALHES E ESPECIFICAÇÕES DAS VIGAS METÁLICAS CONSTAM DO PROJETO DE ESTRUTURA.
 2- DIMENSÕES EM METROS COTADAS NO OSSO.

Revisões (discriminação)	Nº	Data	Rubrica
Emissão inicial	00	MAJ/21	
Dimensões do edifício e acabamentos	01	JUN/21	

CDHU Companhia de Desenvolvimento Habitacional e Urbano
 Rua Boa Vista,170 - São Paulo - Tel.2505.2000 - CNPJ 47.865.597/0001-09

PROJETO
 ESPAÇO SAÚDE

ENDEREÇO / MUNICÍPIO
 --

TÍTULO
ARQUITETURA

ÁREA | FOLHA
ARQ|05/13

ASSUNTO
 CORTES A-A, B-B, C-C

ESCALA GRÁFICA	ESCALA NOMINAL	DATA
0 0.5 1 1.50(m)	1:50	JUN/2021

ASSINATURAS
 proprietário

CNPJ


aprovação do projeto – responsável técnico

obra – responsável técnico


c.r.e.a. pref. a.r.t. c.r.e.a. pref. a.r.t.

ESPAÇO PARA APROVAÇÃO


CODIGO CDHU EMPREENDIMENTO	Projeto	Região	Município	Versão	Etapa do Projeto
0 0 0 0 0 0	0	0	0	0	P E

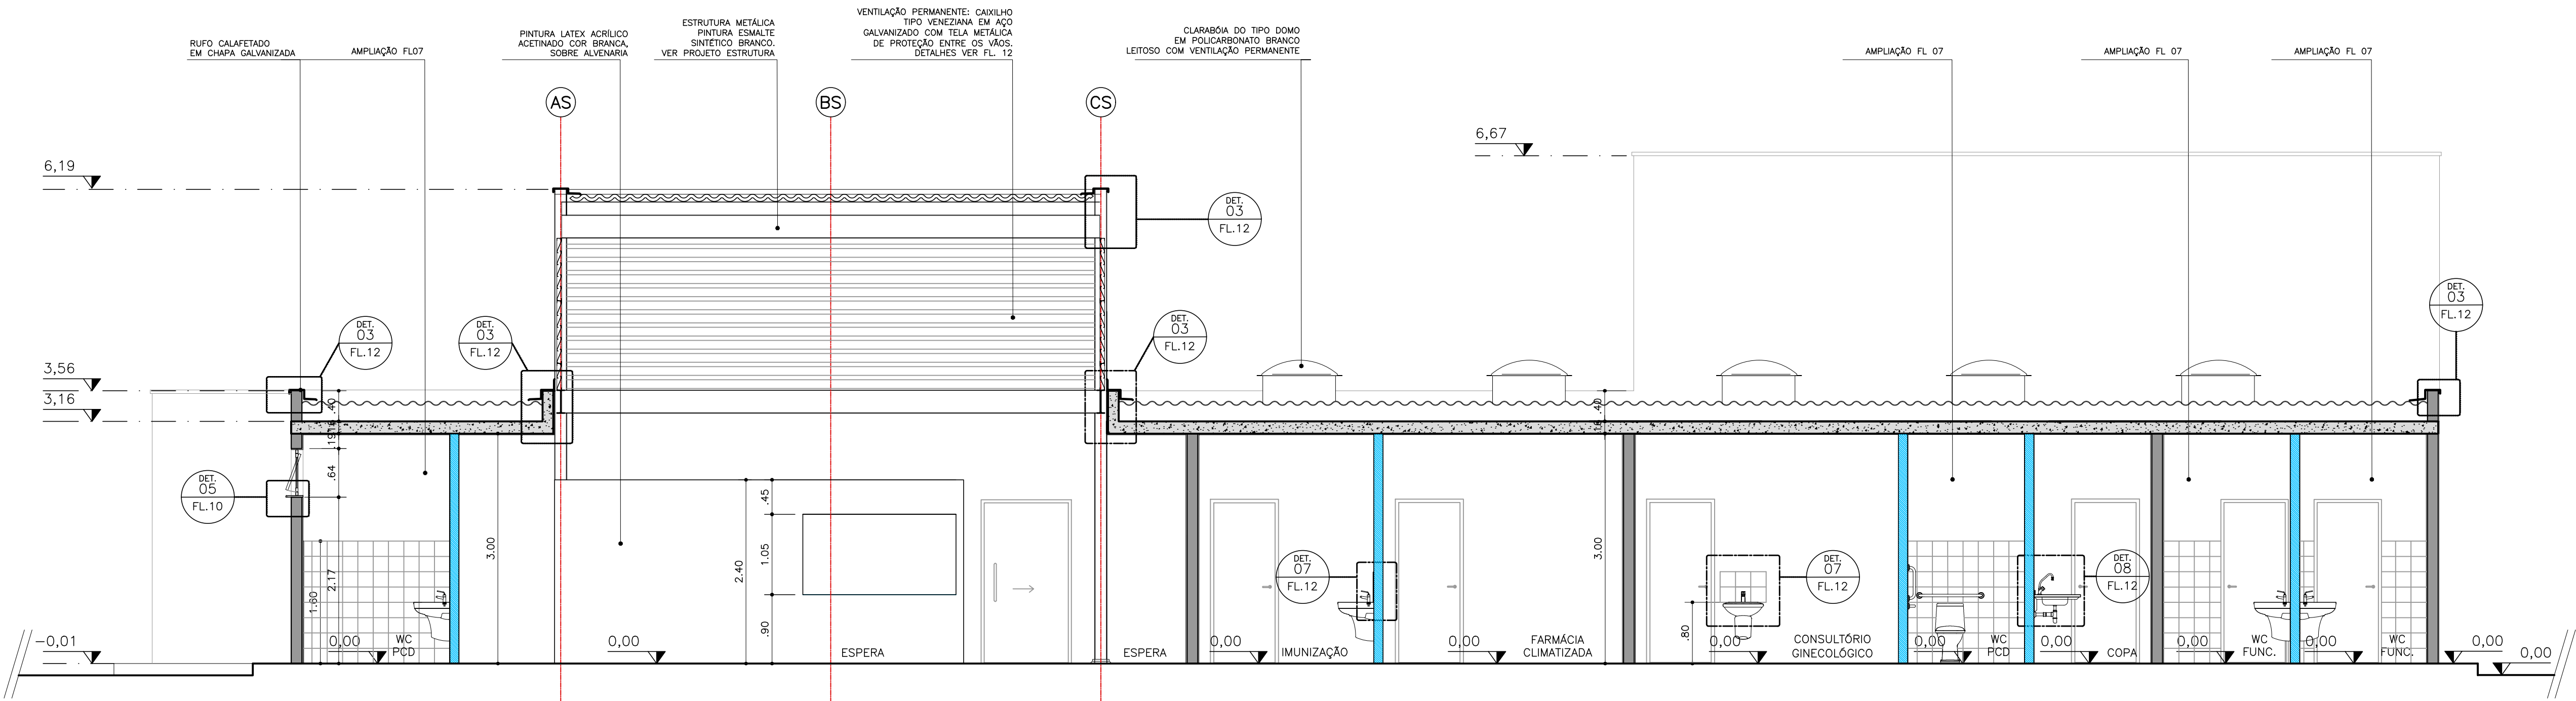

CORTE A-A
 ESCALA 1:50

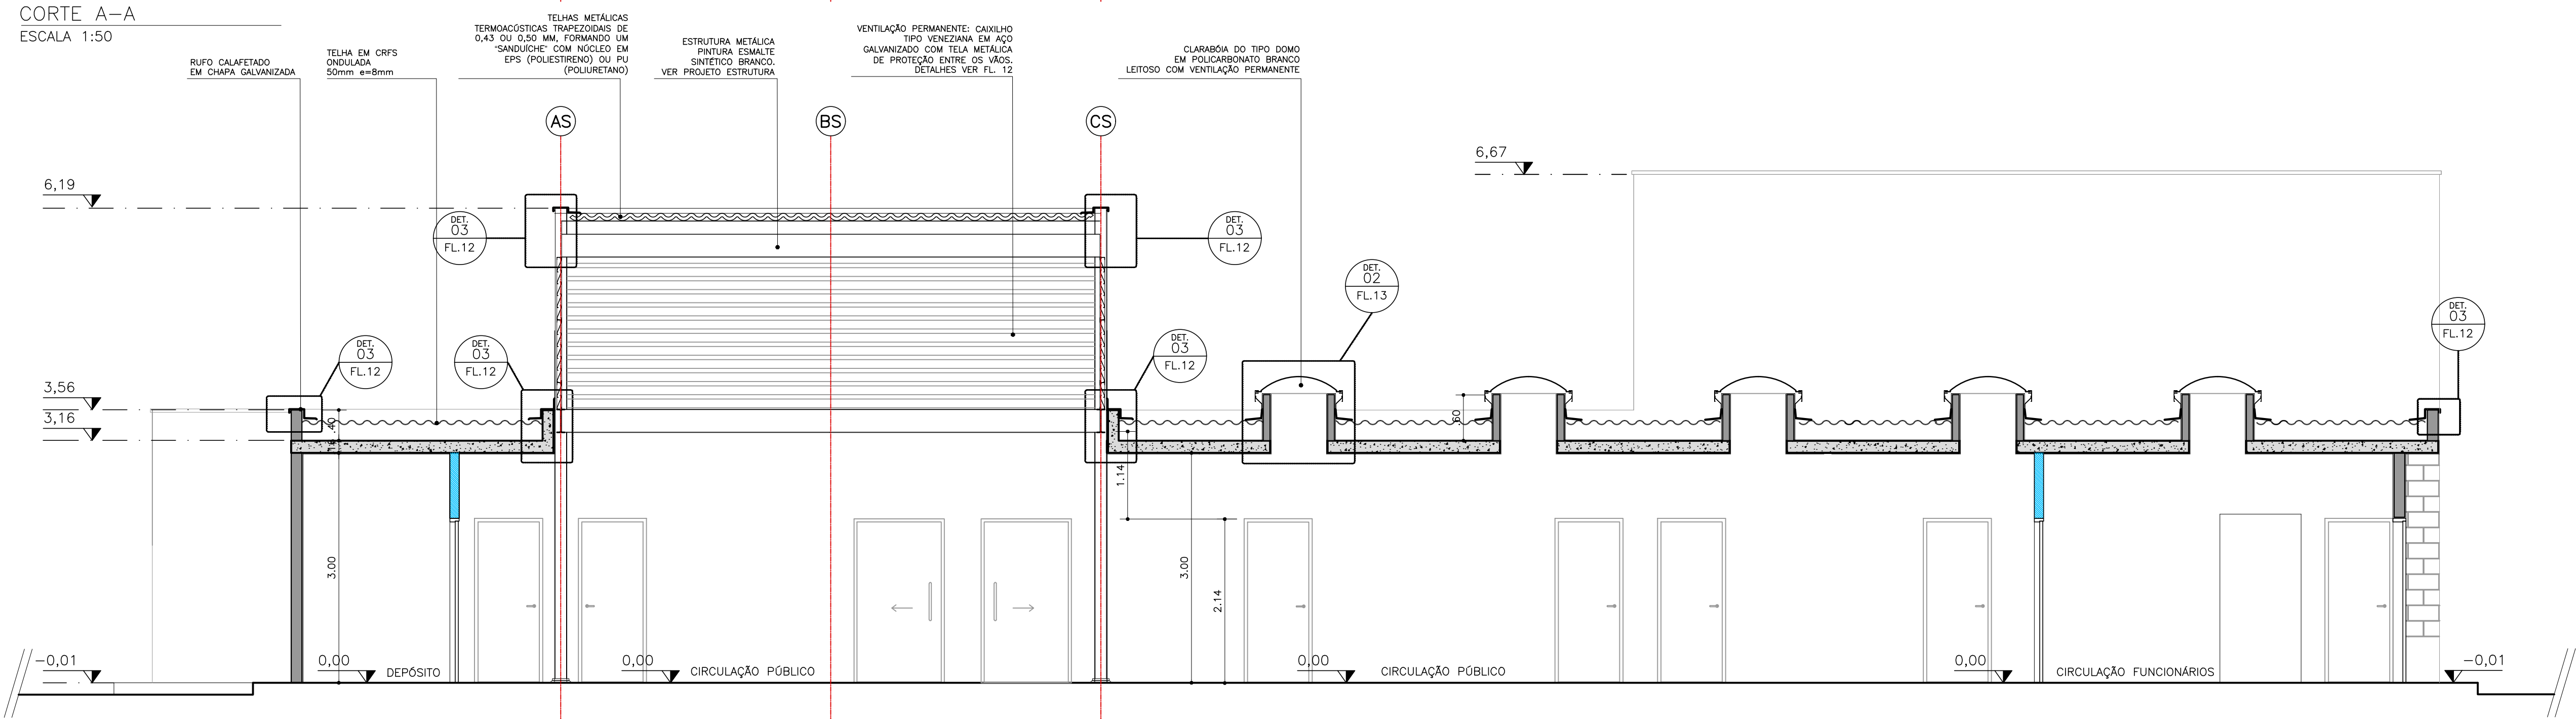

CORTE B-B
 ESCALA 1:50

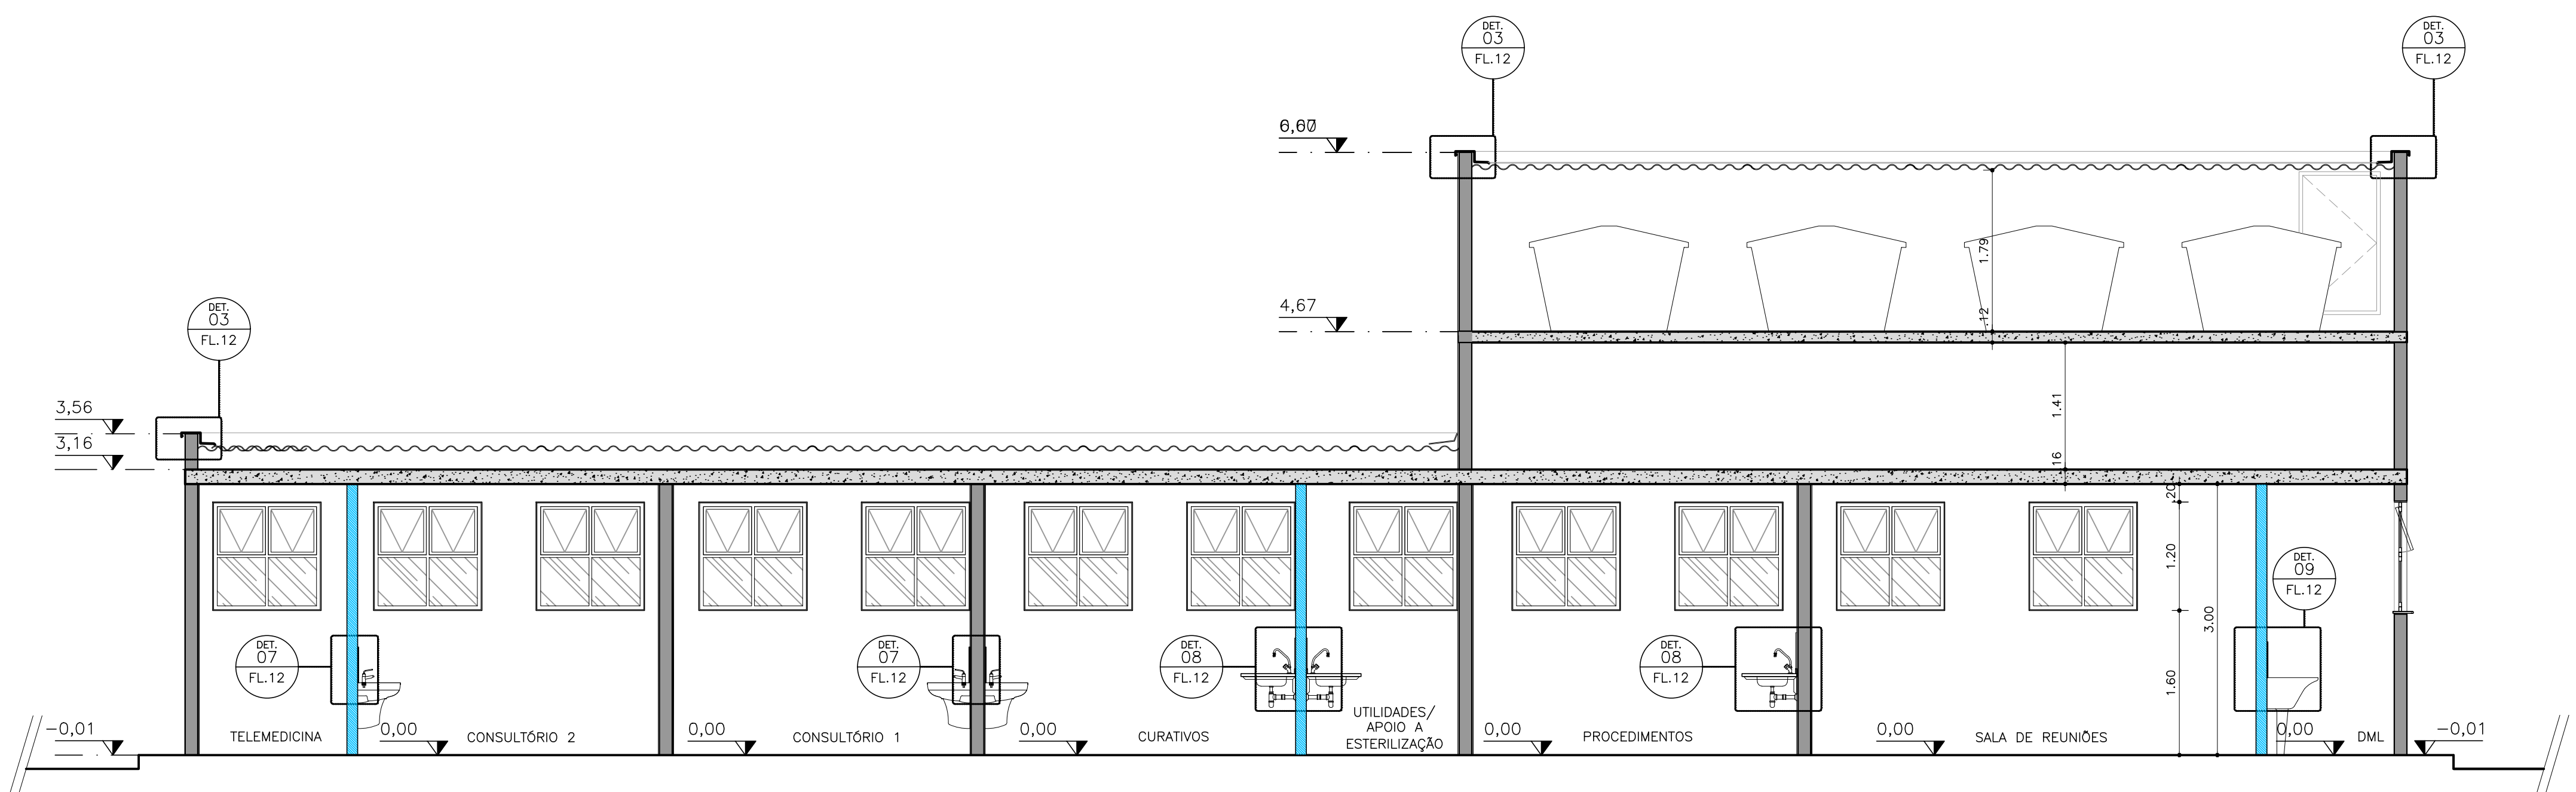

CORTE C-C
 ESCALA 1:50

TABELA DE ACABAMENTOS

PAREDE EM ALVENARIA ESTRUTURAL, BLOCO 29X14X19cm

PAREDE EM DRYWALL, RESISTENCIA AO FOGO 60 MINUTOS, COM ISOLAMENTO ACÓSTICO DE 52 DB EM LÁ MINERAL, DE VIDRO, ESPESSURA 12CM

NOTAS:

- 1- OS DETALHES E ESPECIFICAÇÕES DAS VIGAS METÁLICAS CONSTAM DO PROJETO DE ESTRUTURA.
- 2- DIMENSÕES EM METROS COTADAS NO OSSO.

CDHU Companhia de Desenvolvimento Habitacional e Urbano
Rua Boa Vista, 170 - São Paulo - Tel. 2505.2000 - CNPJ 47.865.597/0001-09

ASSUNTO

AMPLIAÇÃO SANITÁRIOS

ESPAÇO PARA APROVAÇÃO

CÓDIGO CDHU EMPREENDIMENTO										
Projeto					Região		Município		Versão	Etapa do Projeto
0	0	0	0	0	0	0	0	0	0	P E



CDHU
ENG. FERNANDO AREVALLO LLATA SUPERINTENDENTE DE PROJETOS
ARQ. ANA MARIA A. COELHO GERENTE
ARQ. LUIZ GUSTAVO DELLA NOCE GESTOR
ARQ. ANA CAROLINA DE QUADROS PROJETISTA
APOIO CDHU
ARQ. CATHARINA CHRISTINA TEIXEIRA COORDENAÇÃO
ARQ. RICARDO COUTO ARQUITETO
ARQ. MAIANI BALLONI ARQUITETA

LEGENDA/TABELAS	
TABELA DE ACABAMENTOS	
PISO	
P2 CIMENTADO DESEMPENADO	
P6 CERÂMICA PEI 5 – 30x30cm – cor clara (bege, gelo, areia) – grupo de absorção IIIa, resistência química A, assentado com argamassa colante industrializada	
IMPERMEABILIZAÇÃO (ver projeto conforme memorial)	
I2 ARGAMASSA COM ADITIVO HIDROFUGANTE	
I3 ARGAMASSA À BASE DE EMULSÃO ASFÁLTICA, MODIFICADA COM INIBIDOR DE POLIMERIZAÇÃO	
I5 INIBIDOR DE POLIMERIZAÇÃO	
I6 MANTA LÍQUIDA À BASE ASFÁLTICA ELASTOMÉRICA	
REVESTIMENTO/PAREDES	
R3 CHAMISCO E EMBOÇO E=20x23mm	
ACABAMENTO/PAREDES	
A1 MASSA CORRIDA	
A2 AZULEJO sobre argamassa de assentamento – min 20x20cm – cor clara (branco, bege, gelo, areia)	
A3 AZULEJO sobre argamassa de assentamento – min 20x20cm – FAIXA 1x1,60m – cor clara (branco, bege, gelo, areia)	
A5 PINTURA LÁTEX ACRILICA – CLASSE “PREMIUM” – cor conforme projeto cromático, 2 demãos, sobre fundo selador	
FORRO / TETO	
F5 PINTURA LÁTEX ACRILICO ACETINADO SOBRE LAJE REVESTIDA	
RODAPE	
D2 RODAPE CERÂMICO P1 5 H=7cm	

PAREDE EM ALVENARIA ESTRUTURAL, esp. bloco=14cm	
PAREDE EM ALVENARIA DE VEDAÇÃO, esp. bloco =9cm	

NOTAS:
1- OS DETALHES E ESPECIFICAÇÕES DAS VIGAS METÁLICAS CONSTAM DO PROJETO DE ESTRUTURA.

Revisões (discriminação)	N°	Data	Rubrica
Emissão inicial	00	MAI/21	
Dimensões do edifício e acabamentos	01	JUN/21	

CDHU Companhia de Desenvolvimento Habitacional e Urbano
Rua Boa Vista,170 - São Paulo - Tel:2505.2000 - CNPJ 47.865.597/0001-09

PROJETO
ESPAÇO SAÚDE

ENDEREÇO / MUNICÍPIO
--

TÍTULO
ARQUITETURA
ÁREA
FOLHA
ARQ|08/13

ASSUNTO
AMPLIAÇÃO SANITÁRIO CONSULTÓRIO E COPA


ESCALA GRÁFICA	ESCALA NOMINAL	DATA
0 0,5 1 1,50 (m)	1:50	JUN/2021

ASSINATURAS
proprietário
CNPJ


aprovação do projeto – responsável técnico	c.r.e.a.
	pref.
	ar.t.
obra – responsável técnico	c.r.e.a.
	pref.
	ar.t.

ESPAÇO PARA APROVAÇÃO


CÓDIGO CDHU EMPREENDIMENTO											
Projeto	0	0	0	0	0	0	Região	0	0	Município	0
	0	0	0	0	0	0		0	0	Versão	0
										Ítens do Projeto	1
											E

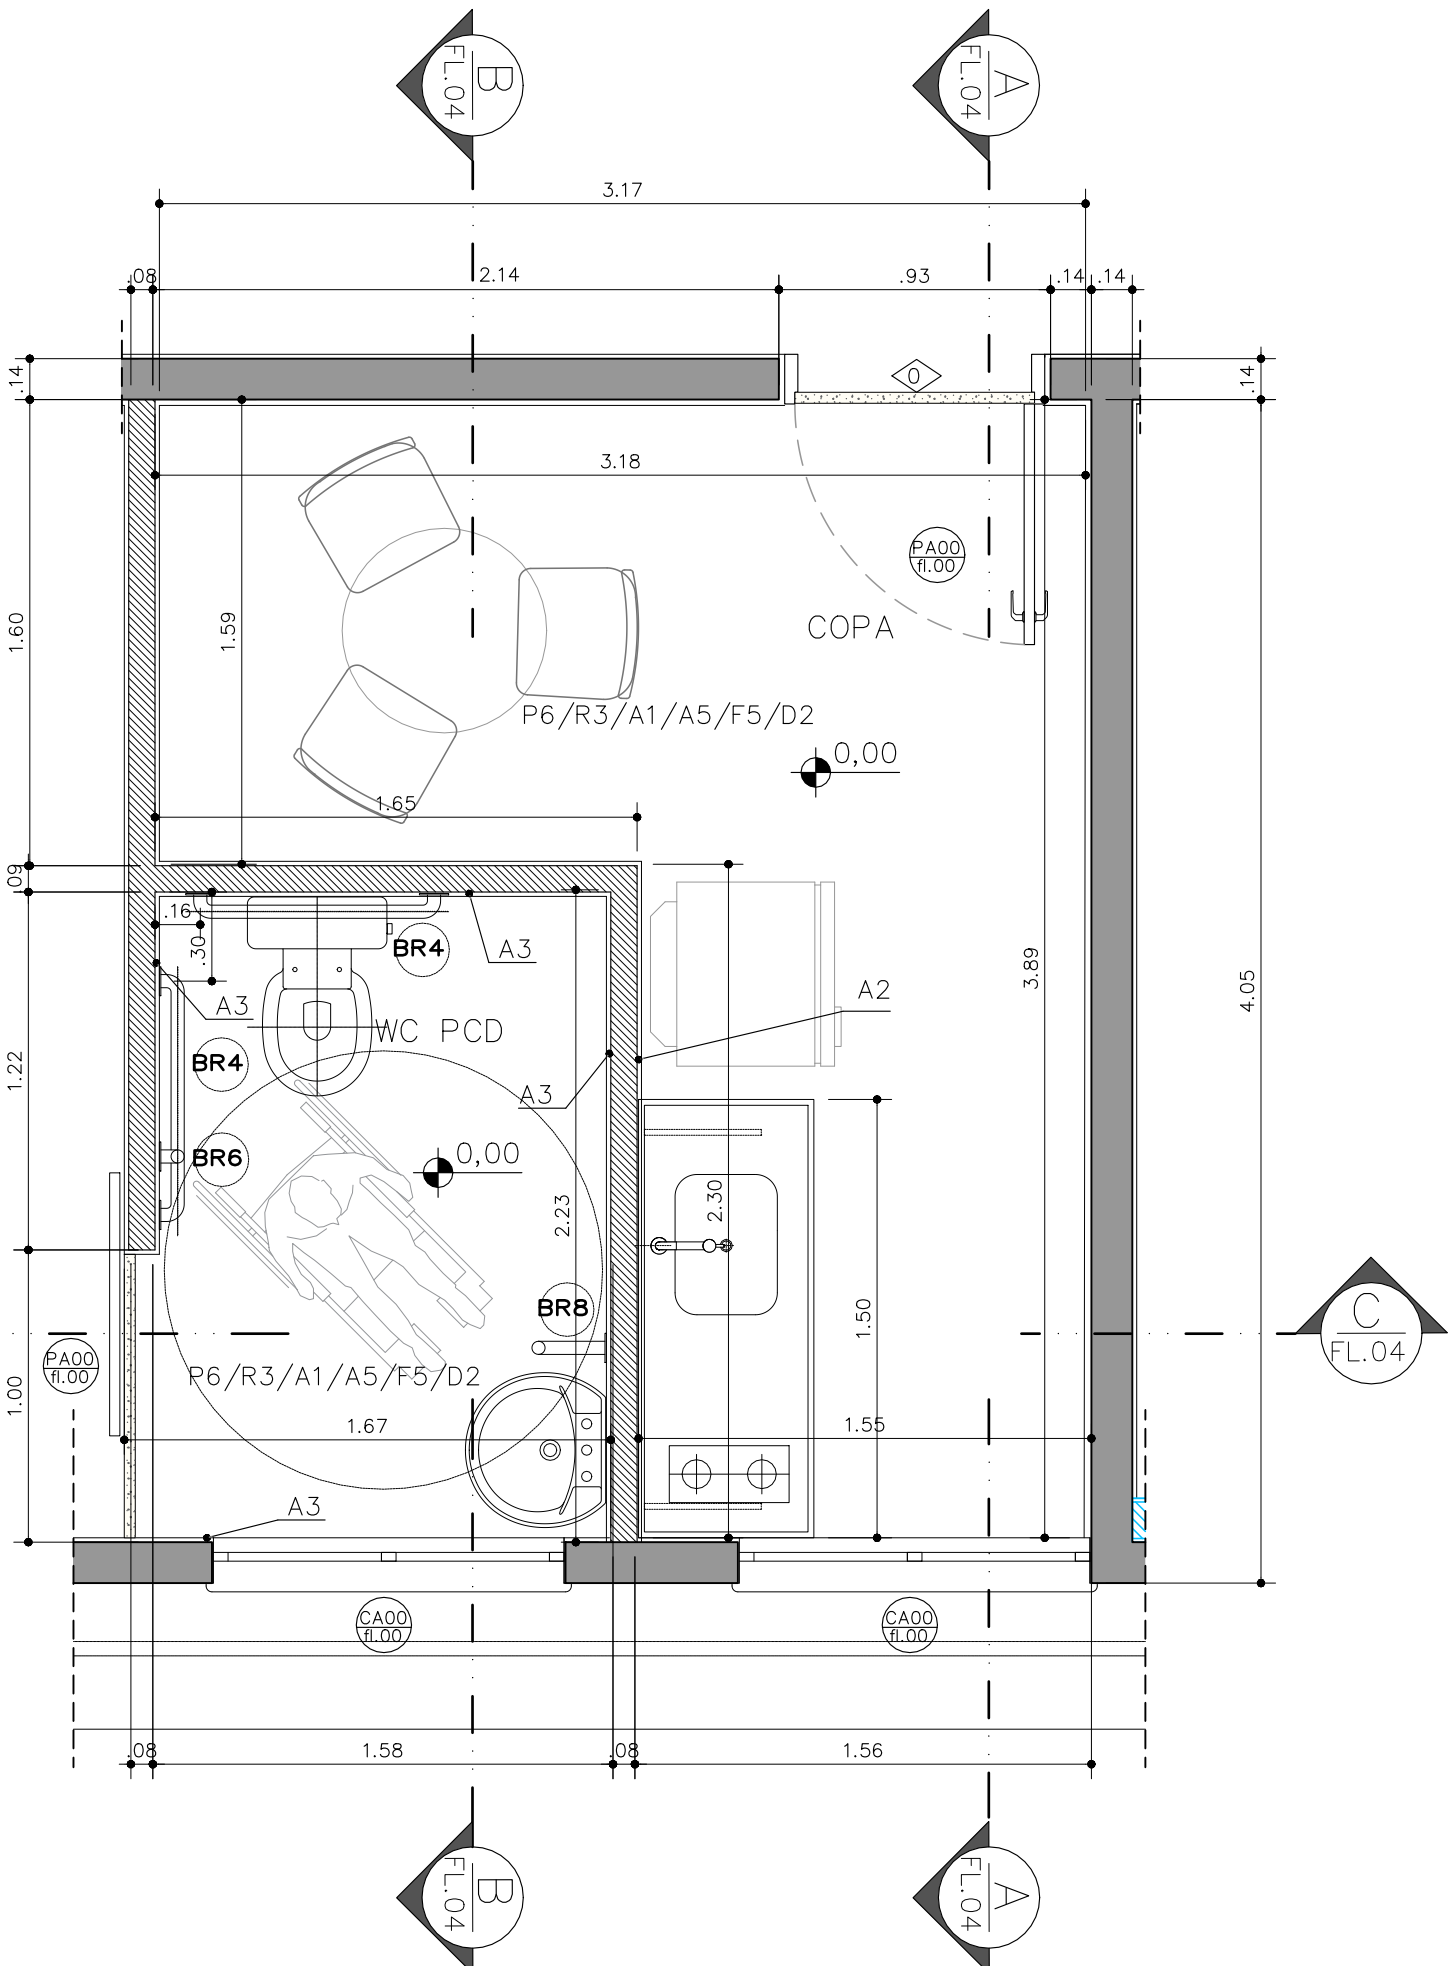


PLANTA AMPLIAÇÃO
SANITÁRIO E COPA
ESCALA 1:25

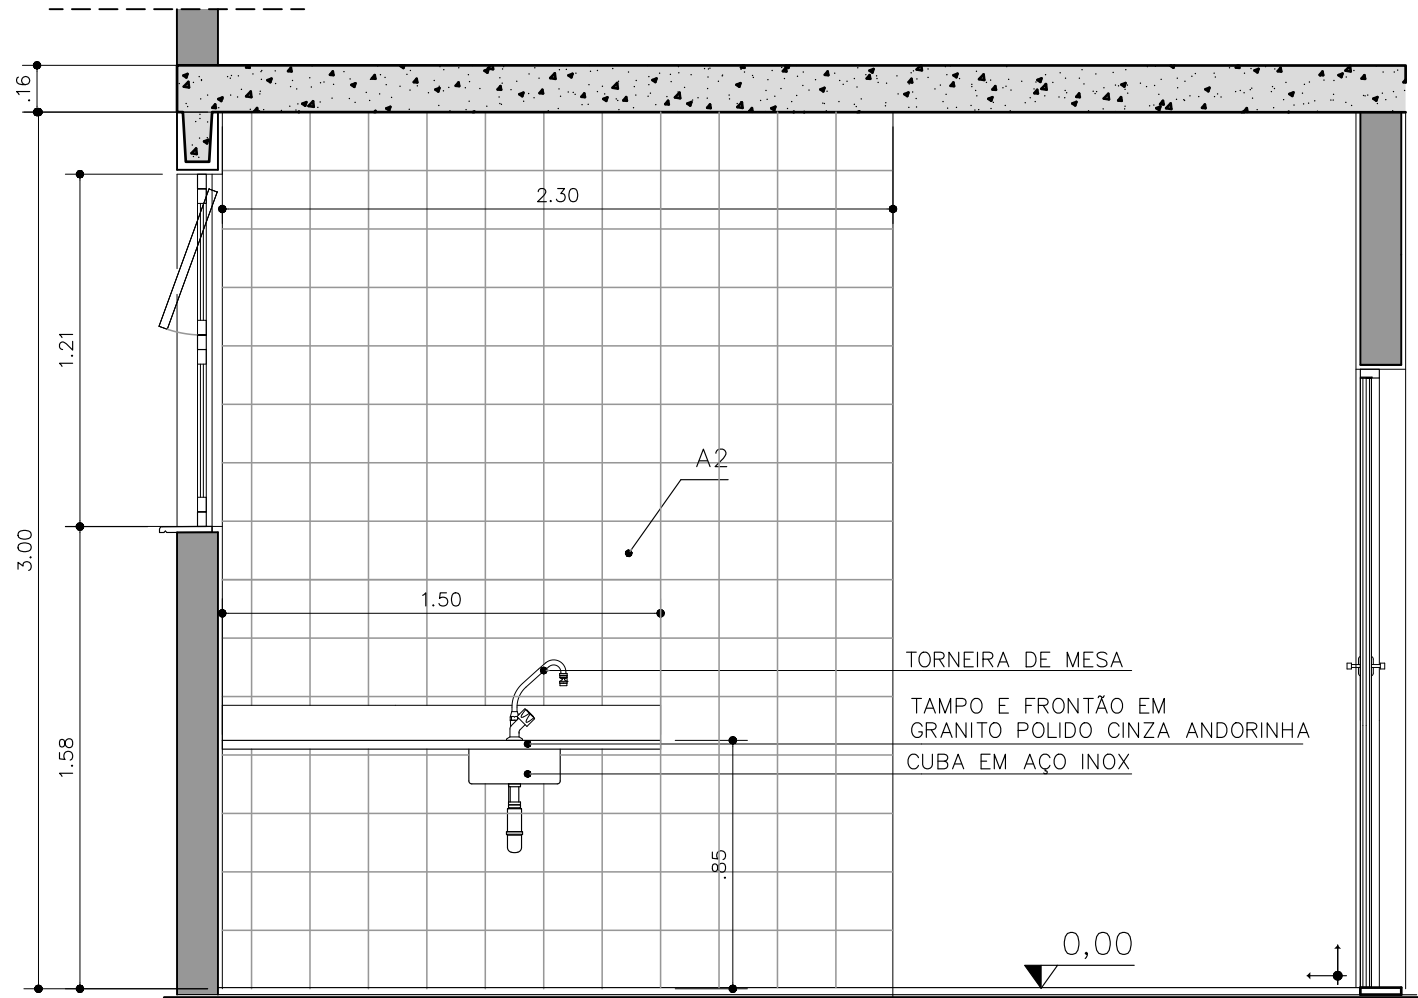


CORTE AA
SANITÁRIOS E COPA
ESCALA 1:25

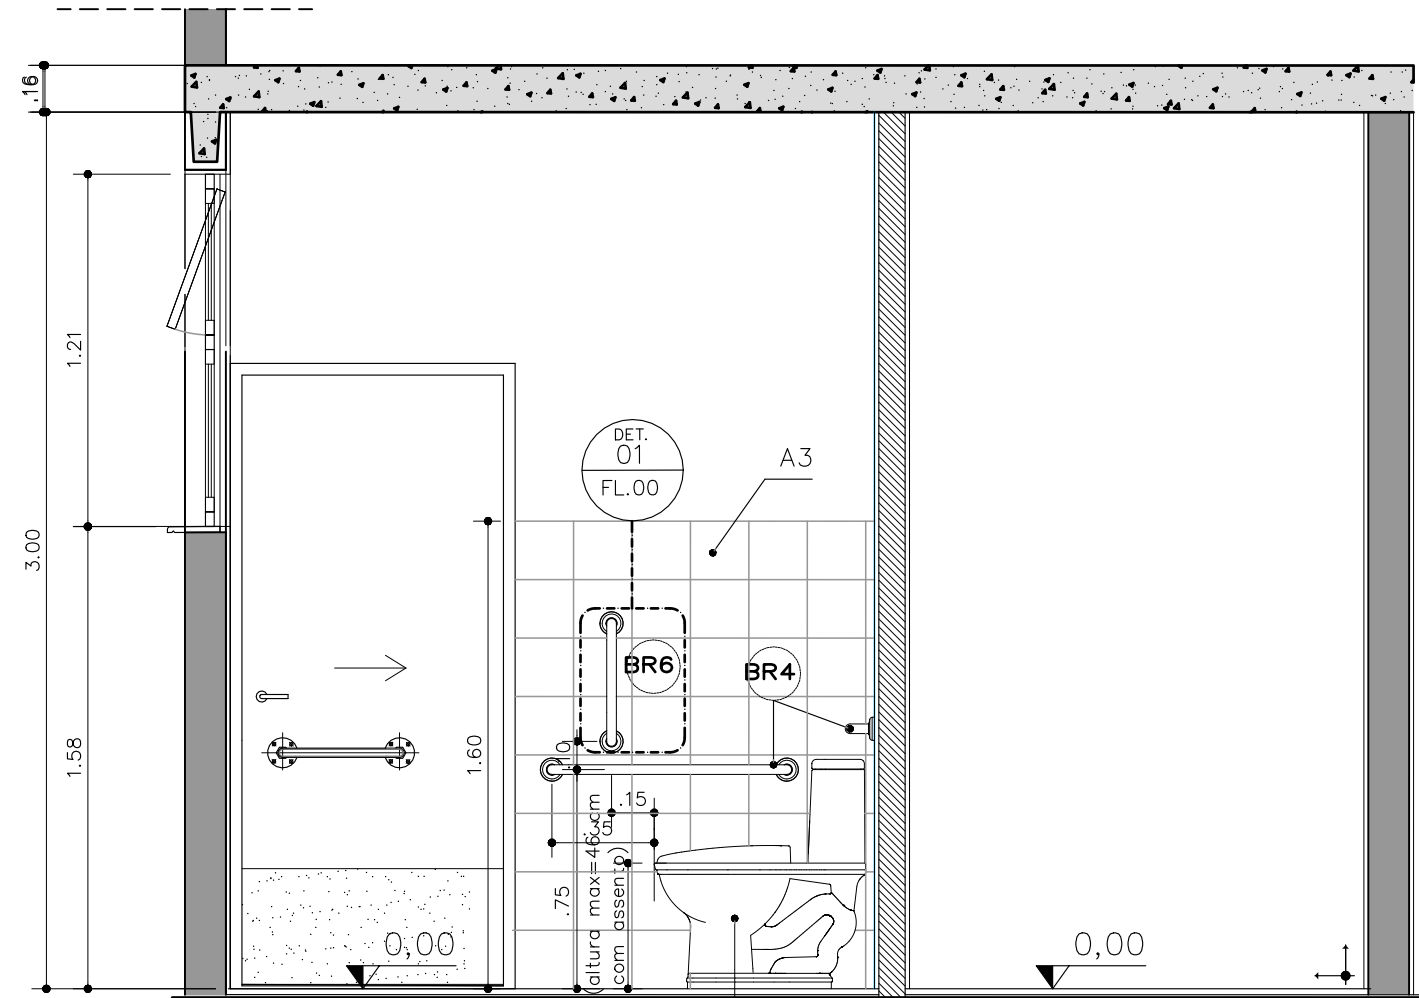


CORTE BB
SANITÁRIO E COPA
ESCALA 1:25

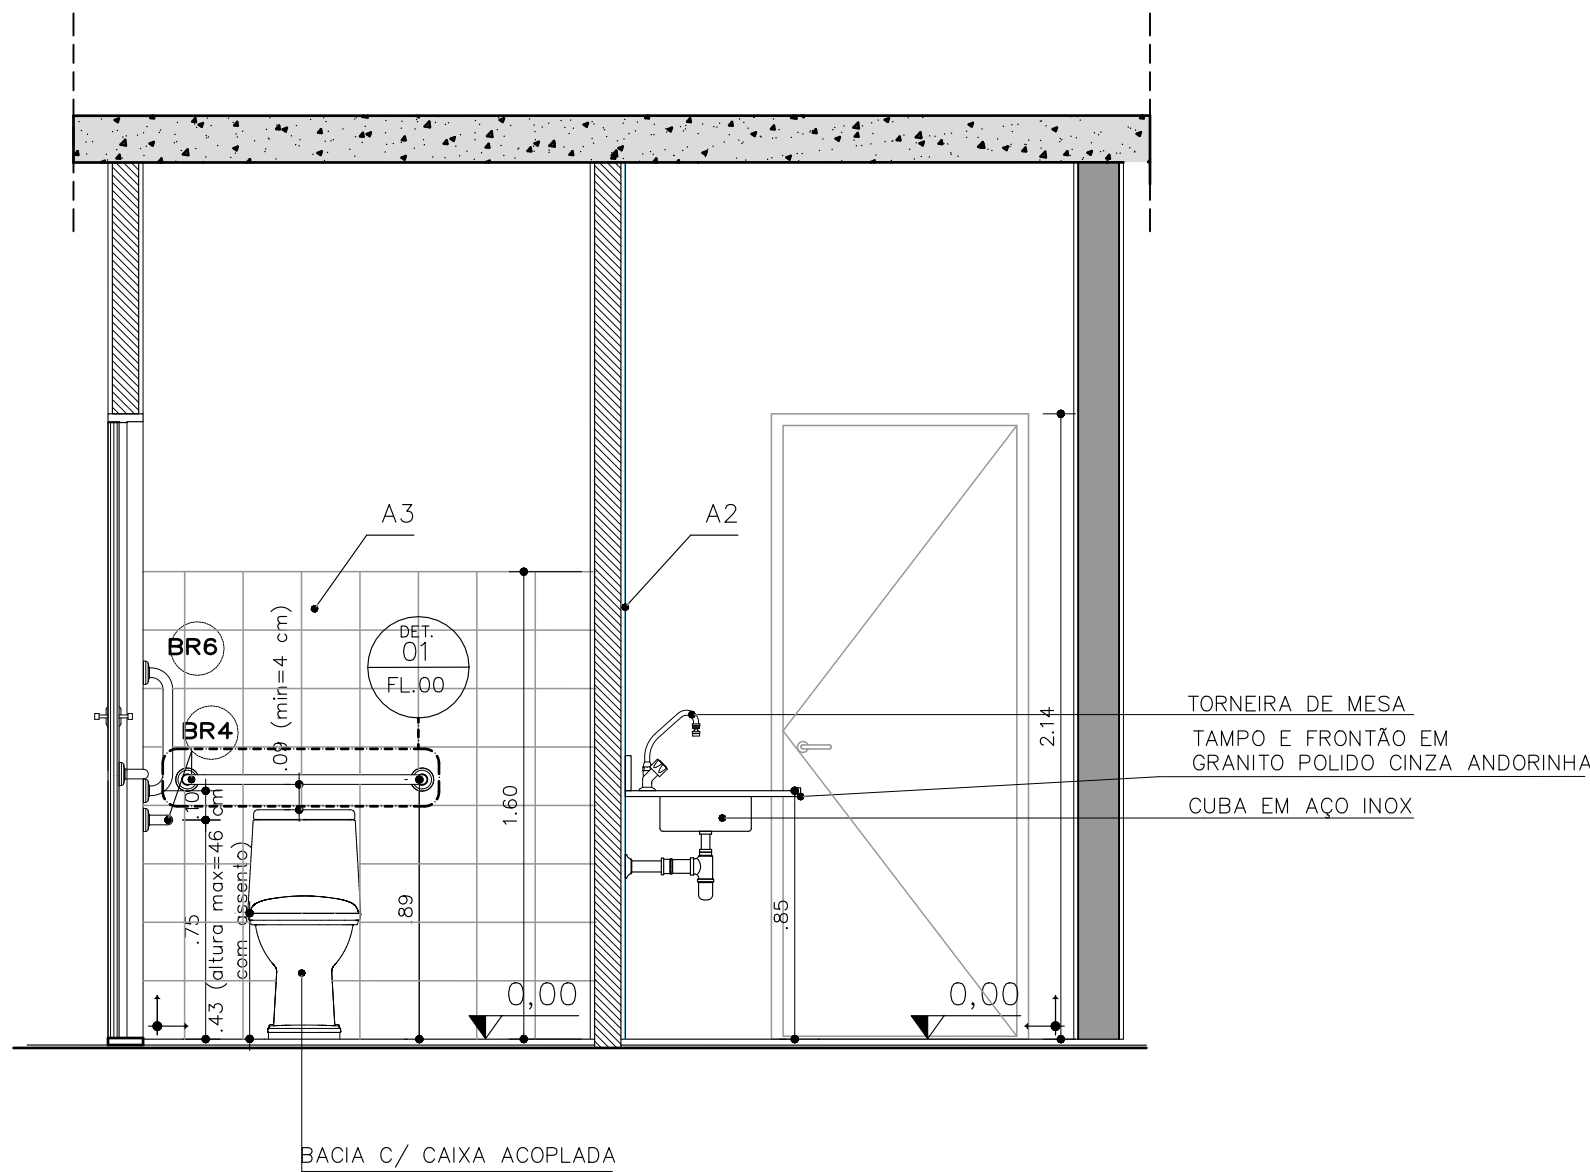



CORTE CC
SANITÁRIO E COPA
ESCALA 1:25

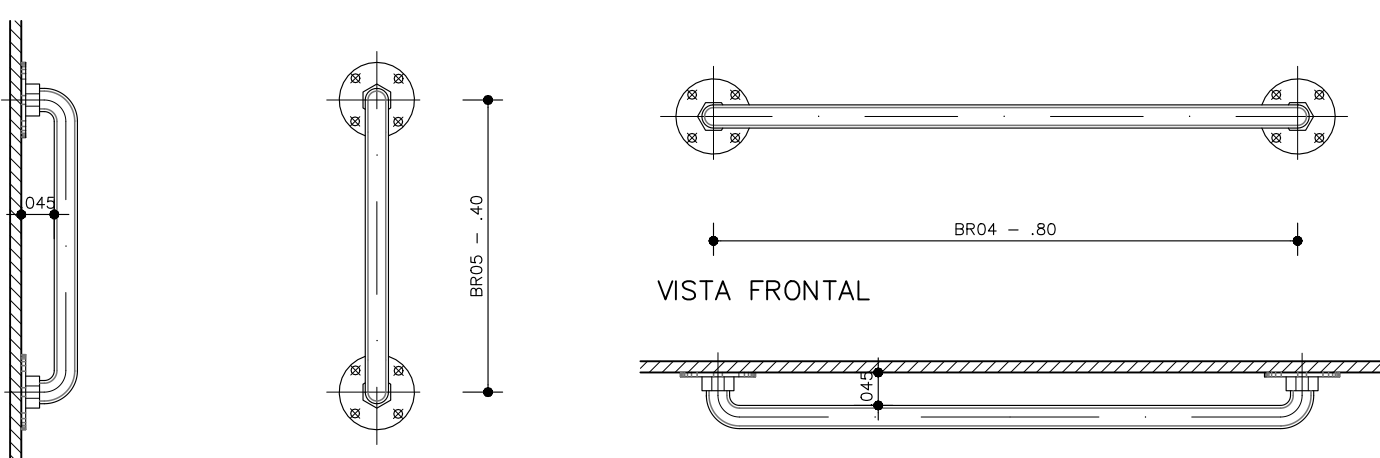

DETALHE 01
BR06
ESCALA 1:10

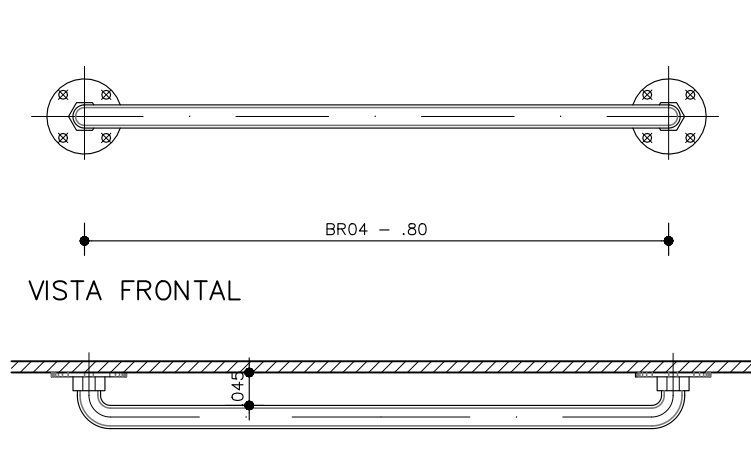


DETALHE 02
BR04
ESCALA 1:10

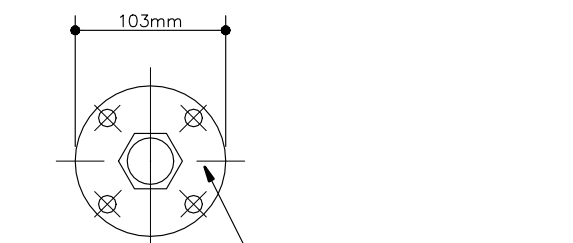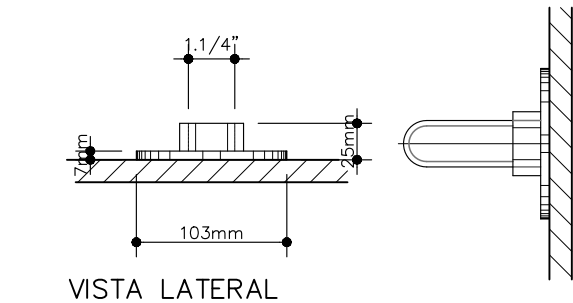

PLANTA




DETALHE
FIXAÇÃO BARRAS DE APOIO
ESCALA 1:5

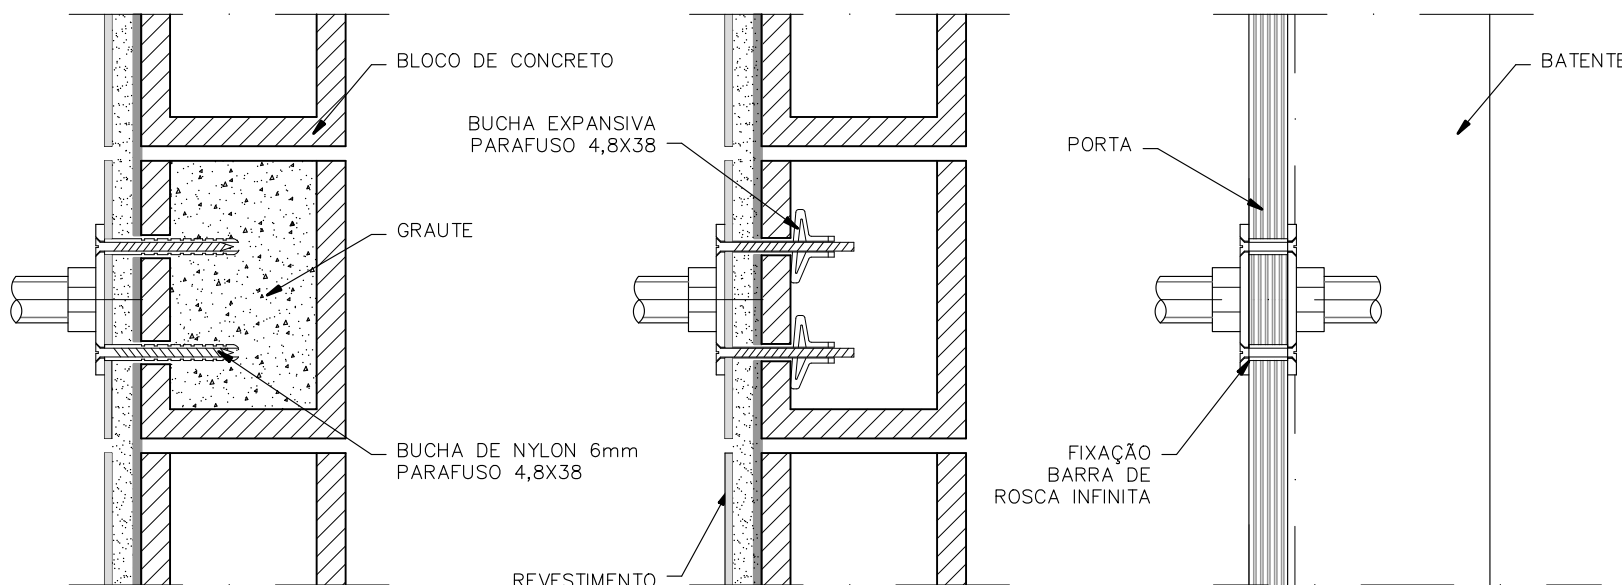

FIXAÇÃO NA PORTA


POR GRAUTE

POR BUCHA EXPANSIVA 6

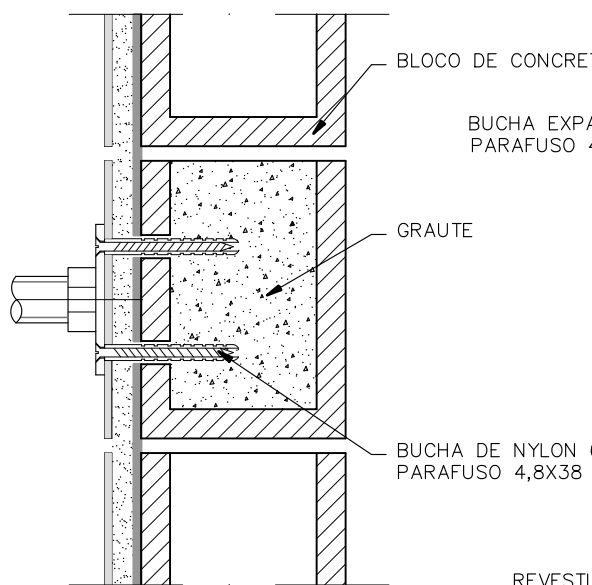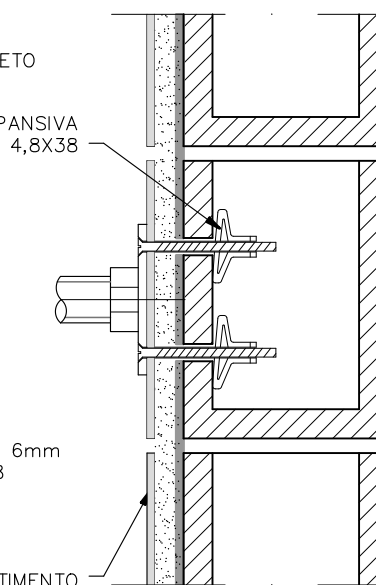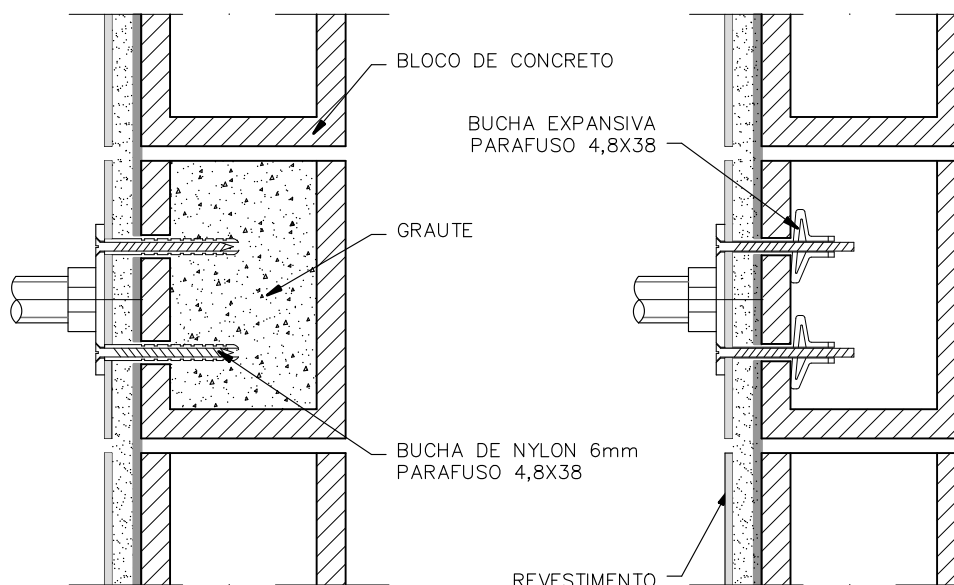


POR GRAUTE

POR BUCHA EXPANSIVA 6

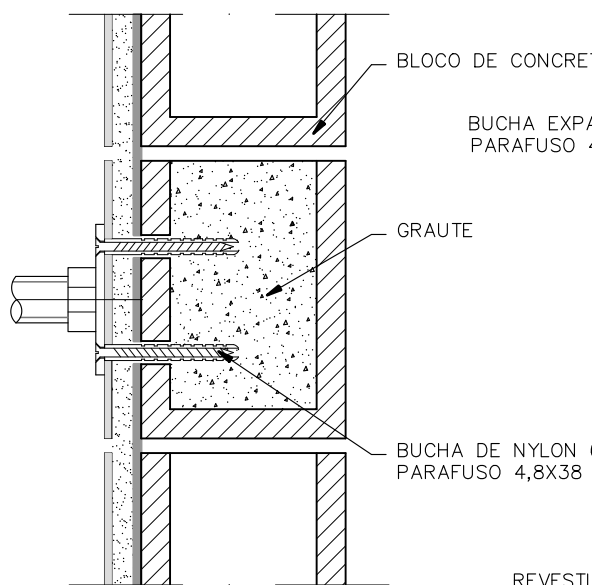


POR GRAUTE

POR BUCHA EXPANSIVA 6

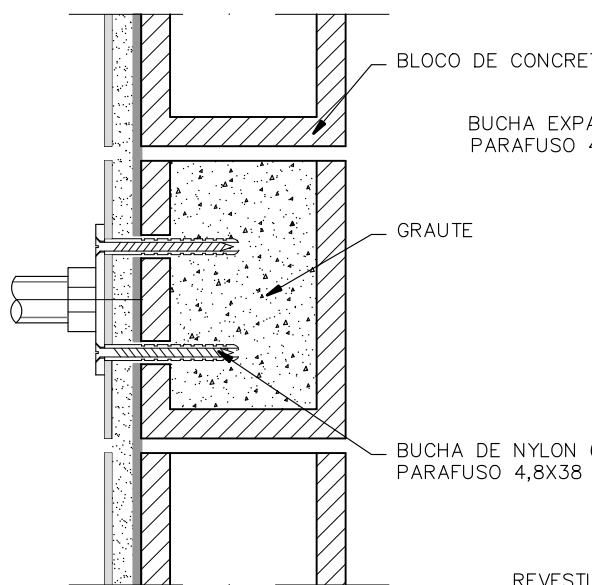


POR GRAUTE

POR BUCHA EXPANSIVA 6

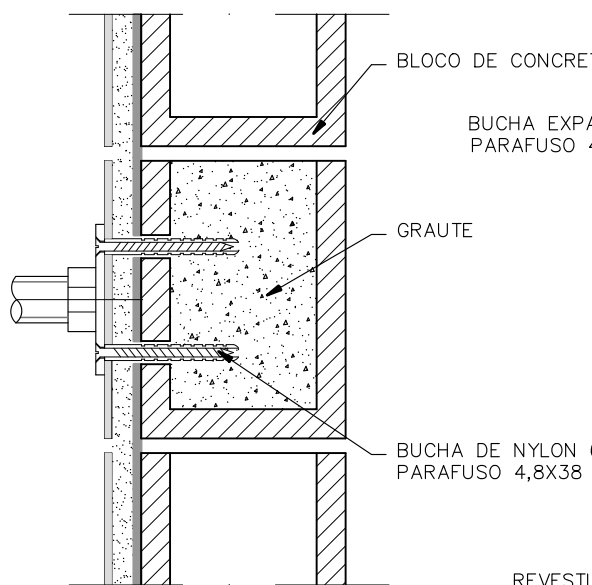


POR GRAUTE

POR BUCHA EXPANSIVA 6

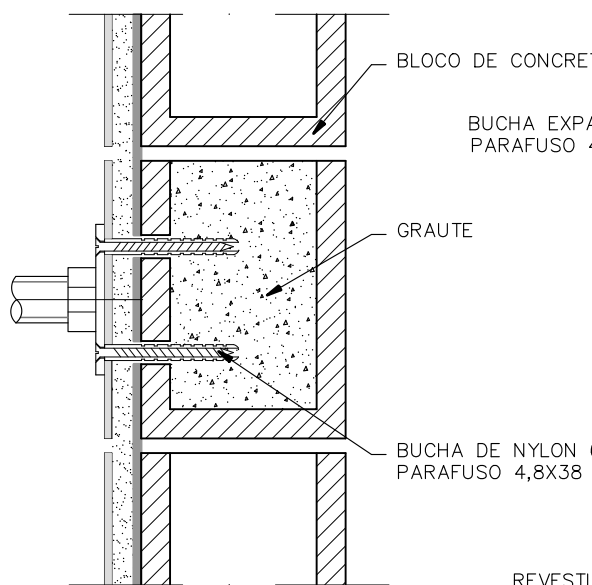


POR GRAUTE


POR BUCHA EXPANSIVA 6

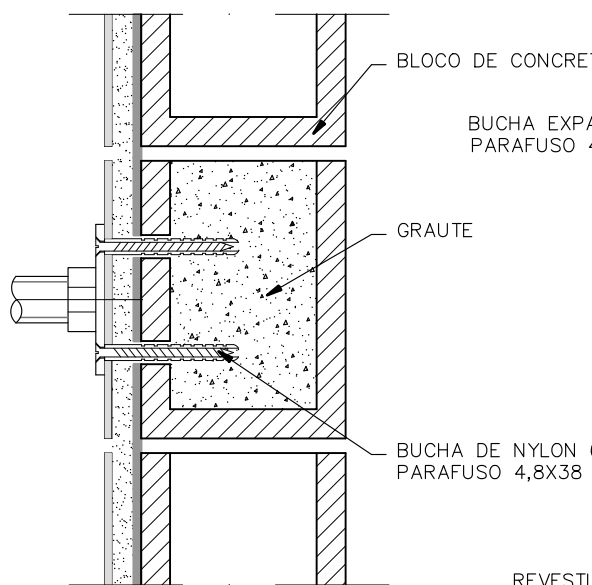


FIXAÇÃO NA PORTA

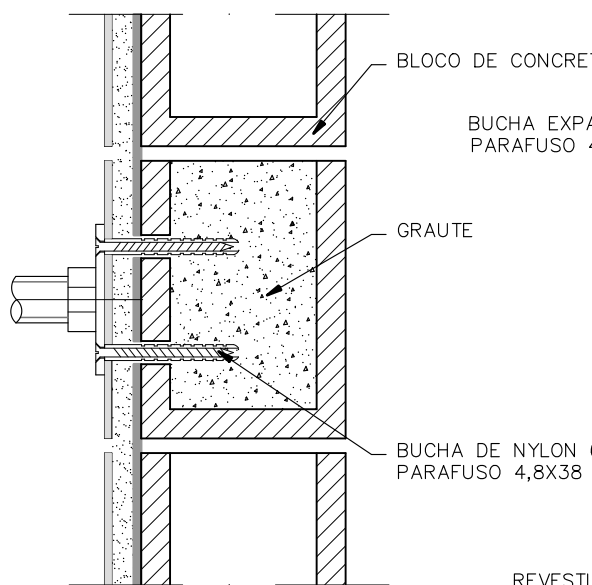


FIXAÇÃO NA PORTA

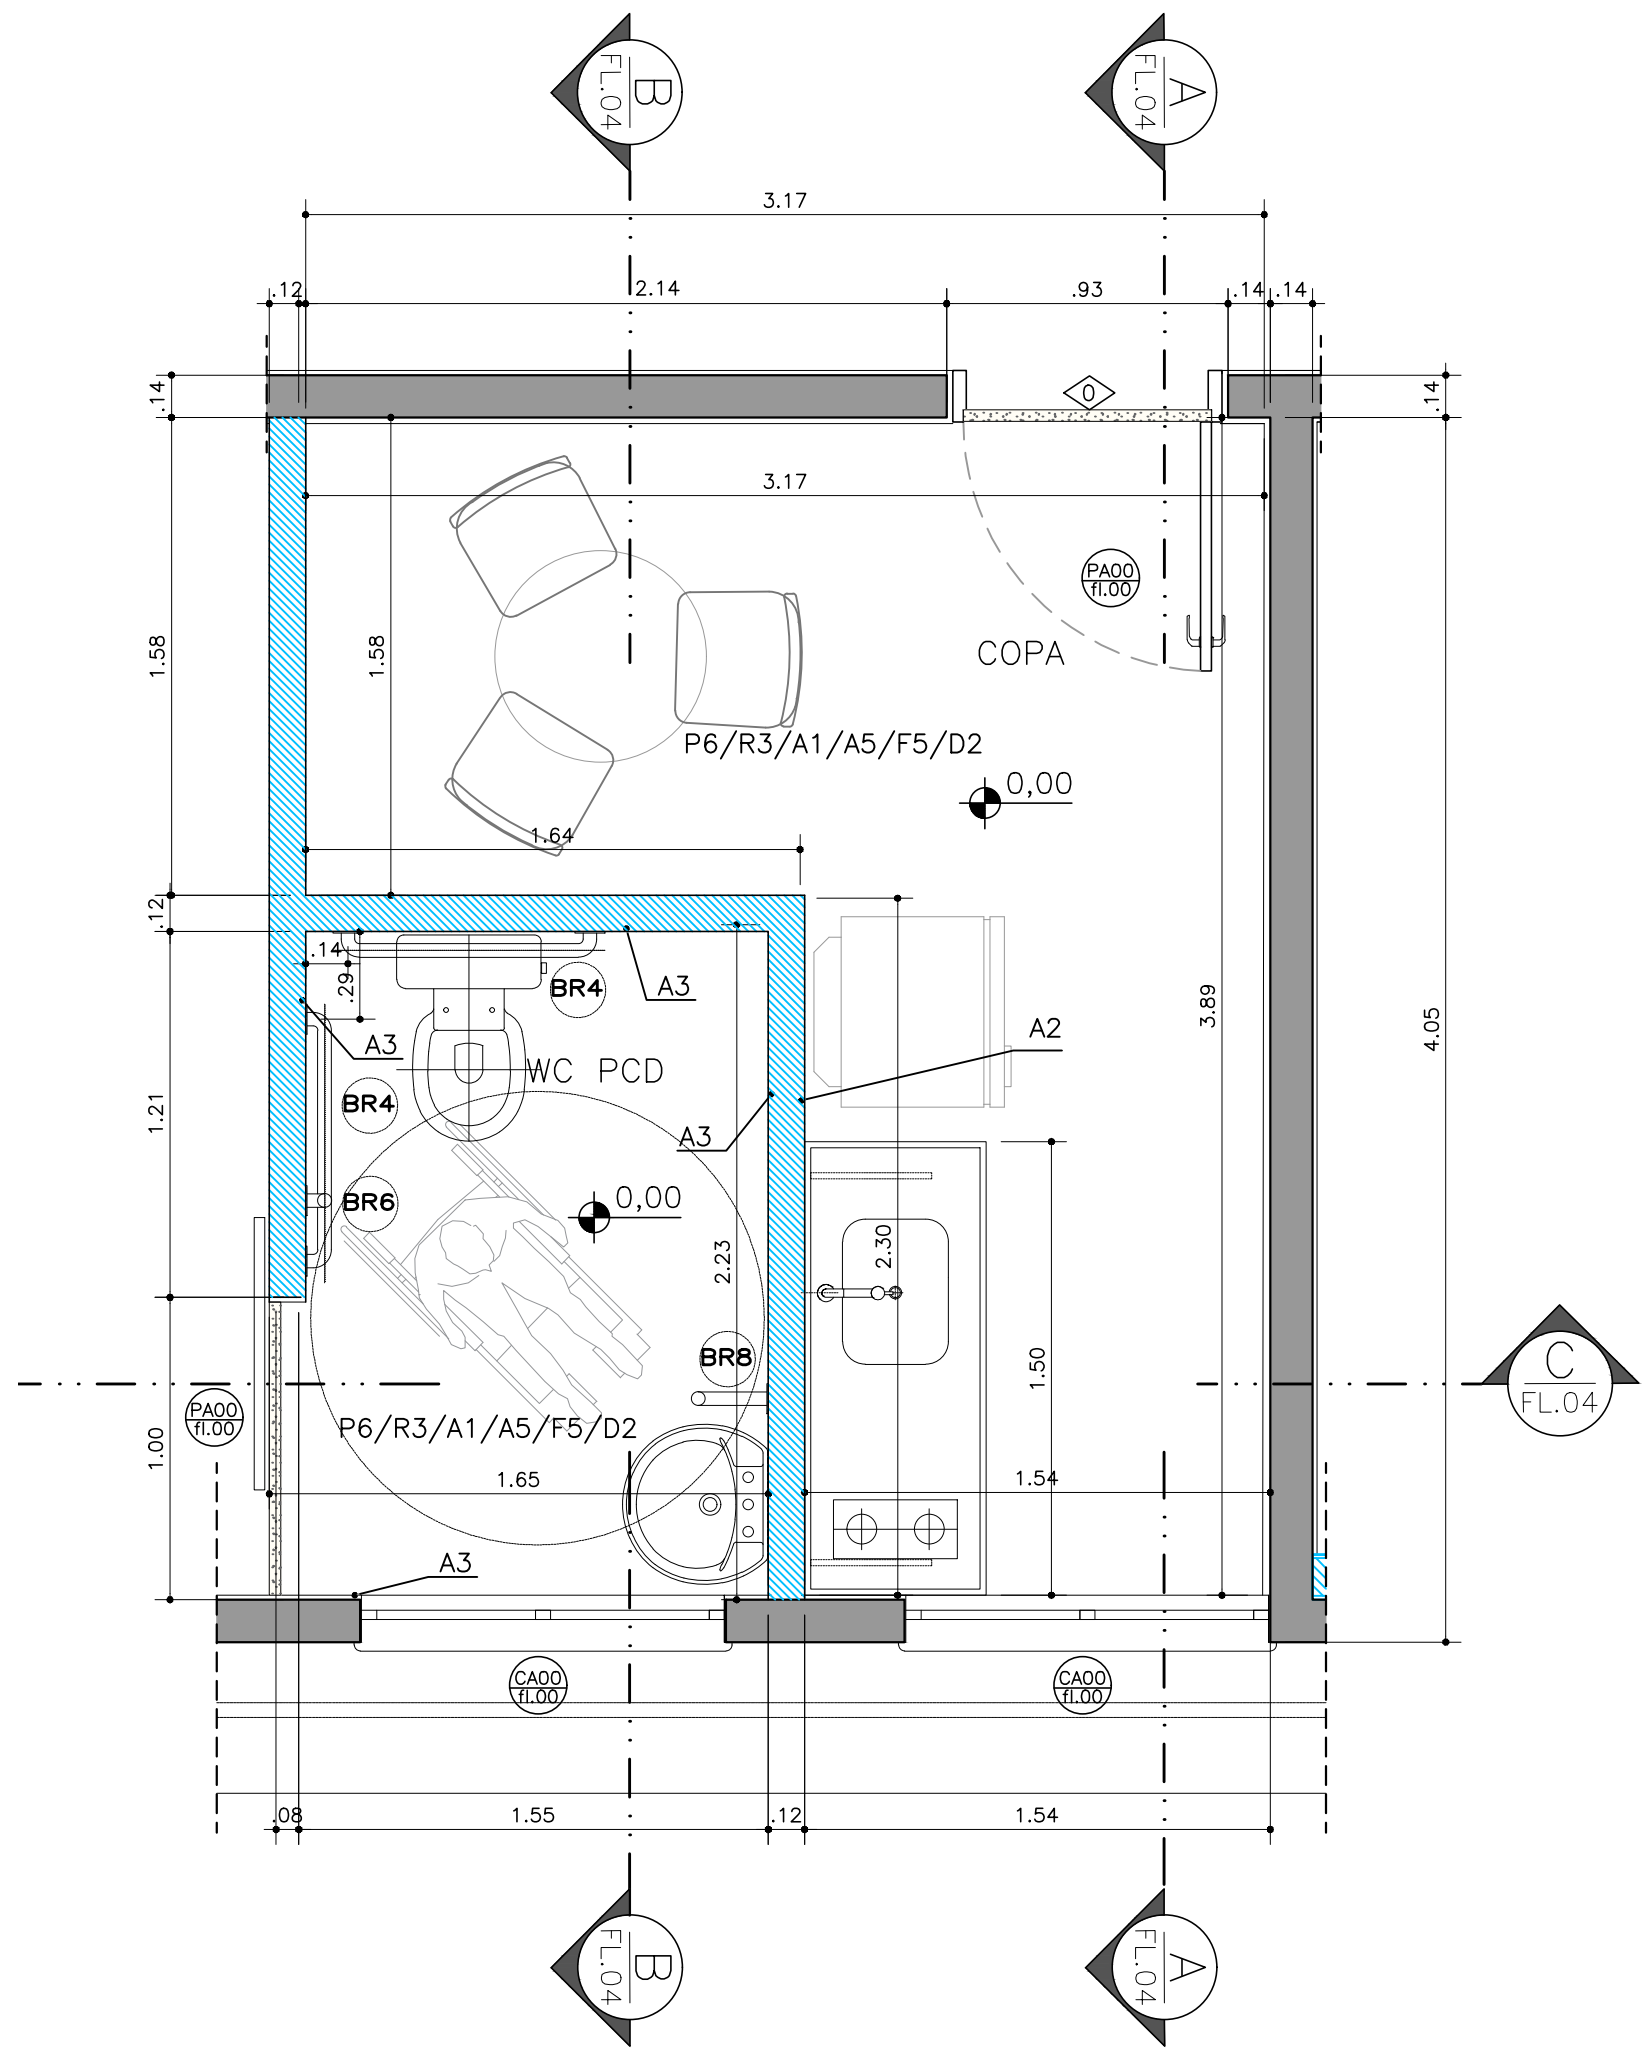


PLANTA AMPLIAÇÃO
SANITÁRIO E COPA
ESCALA 1:25

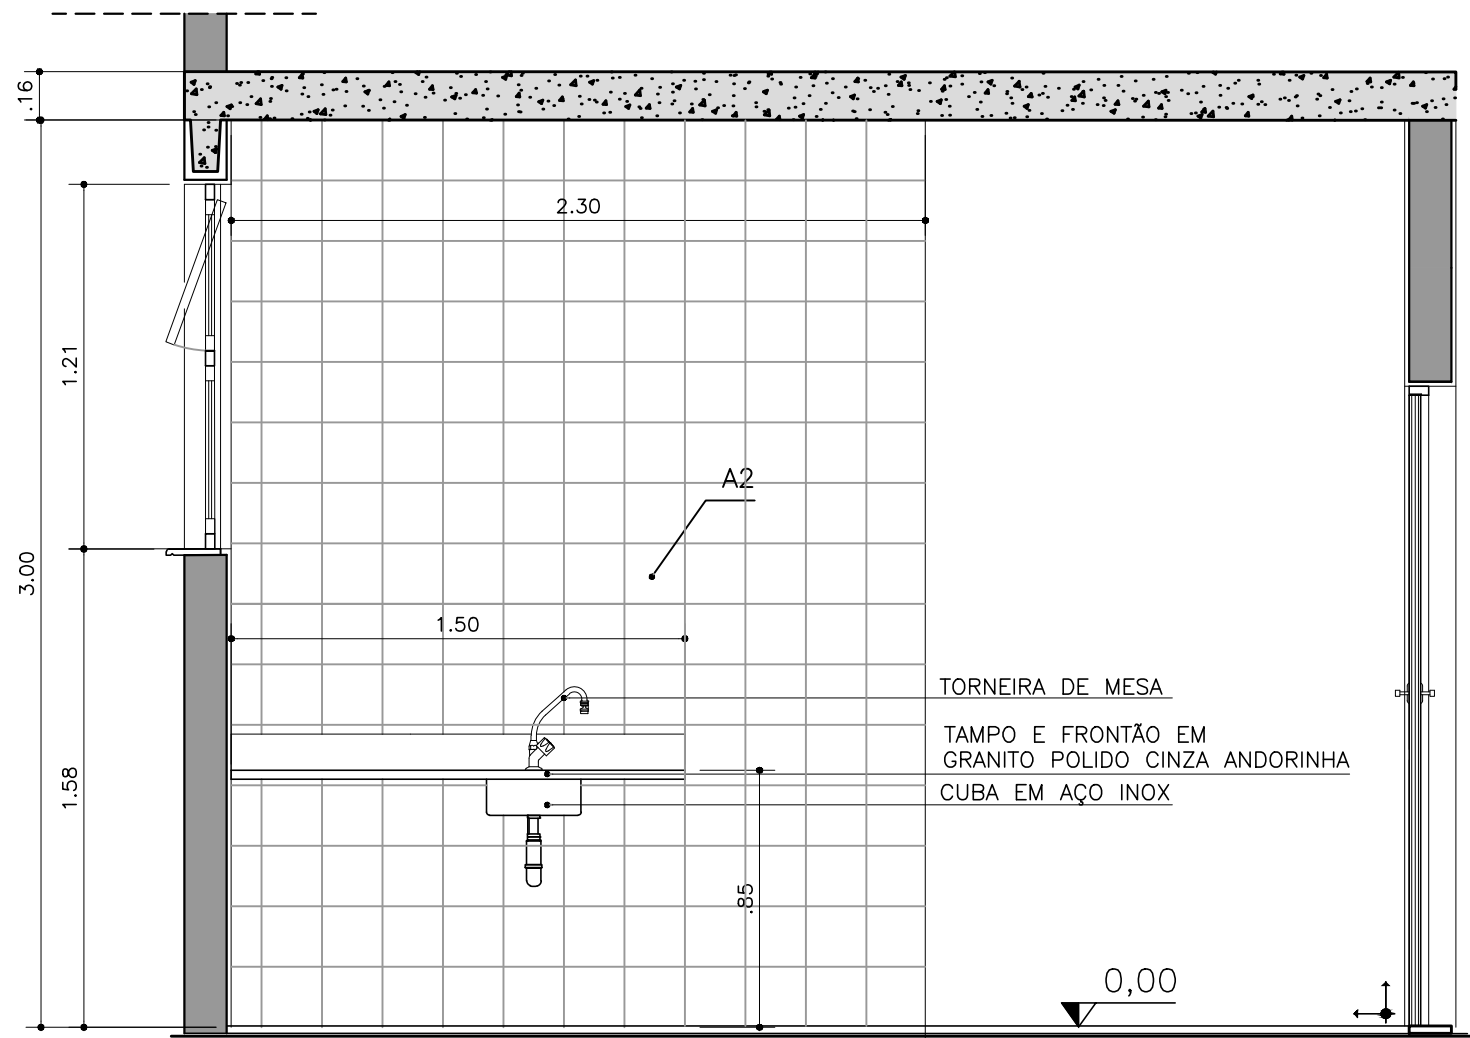


CORTE AA
SANITÁRIOS E COPA
ESCALA 1:25

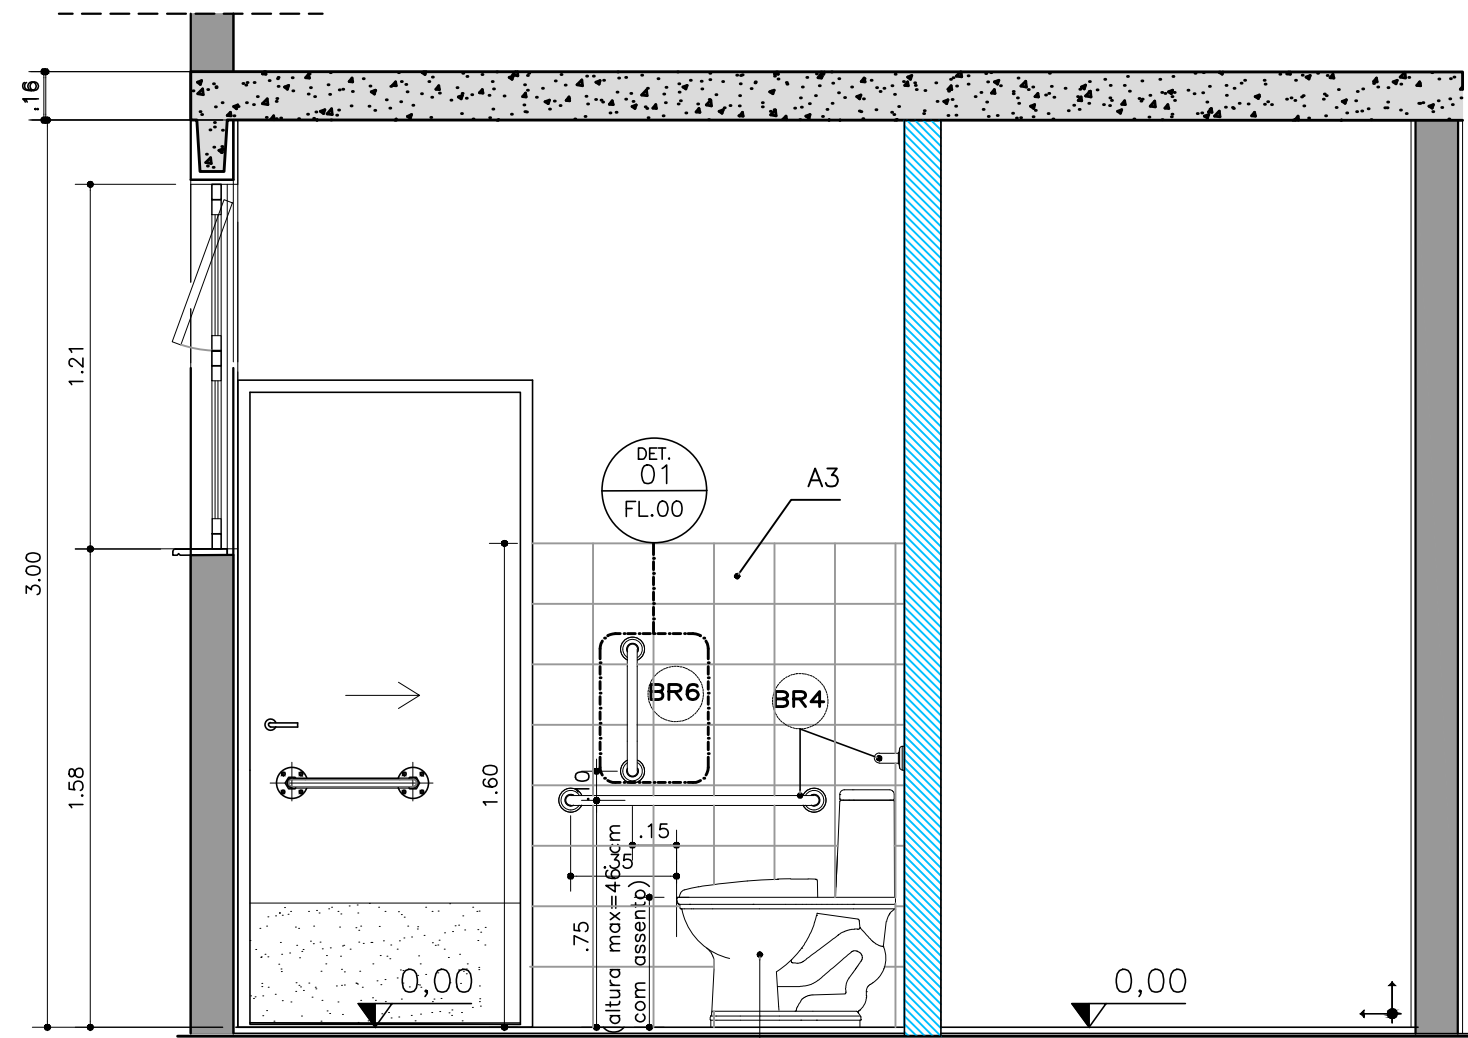


CORTE BB
SANITÁRIO E COPA
ESCALA 1:25

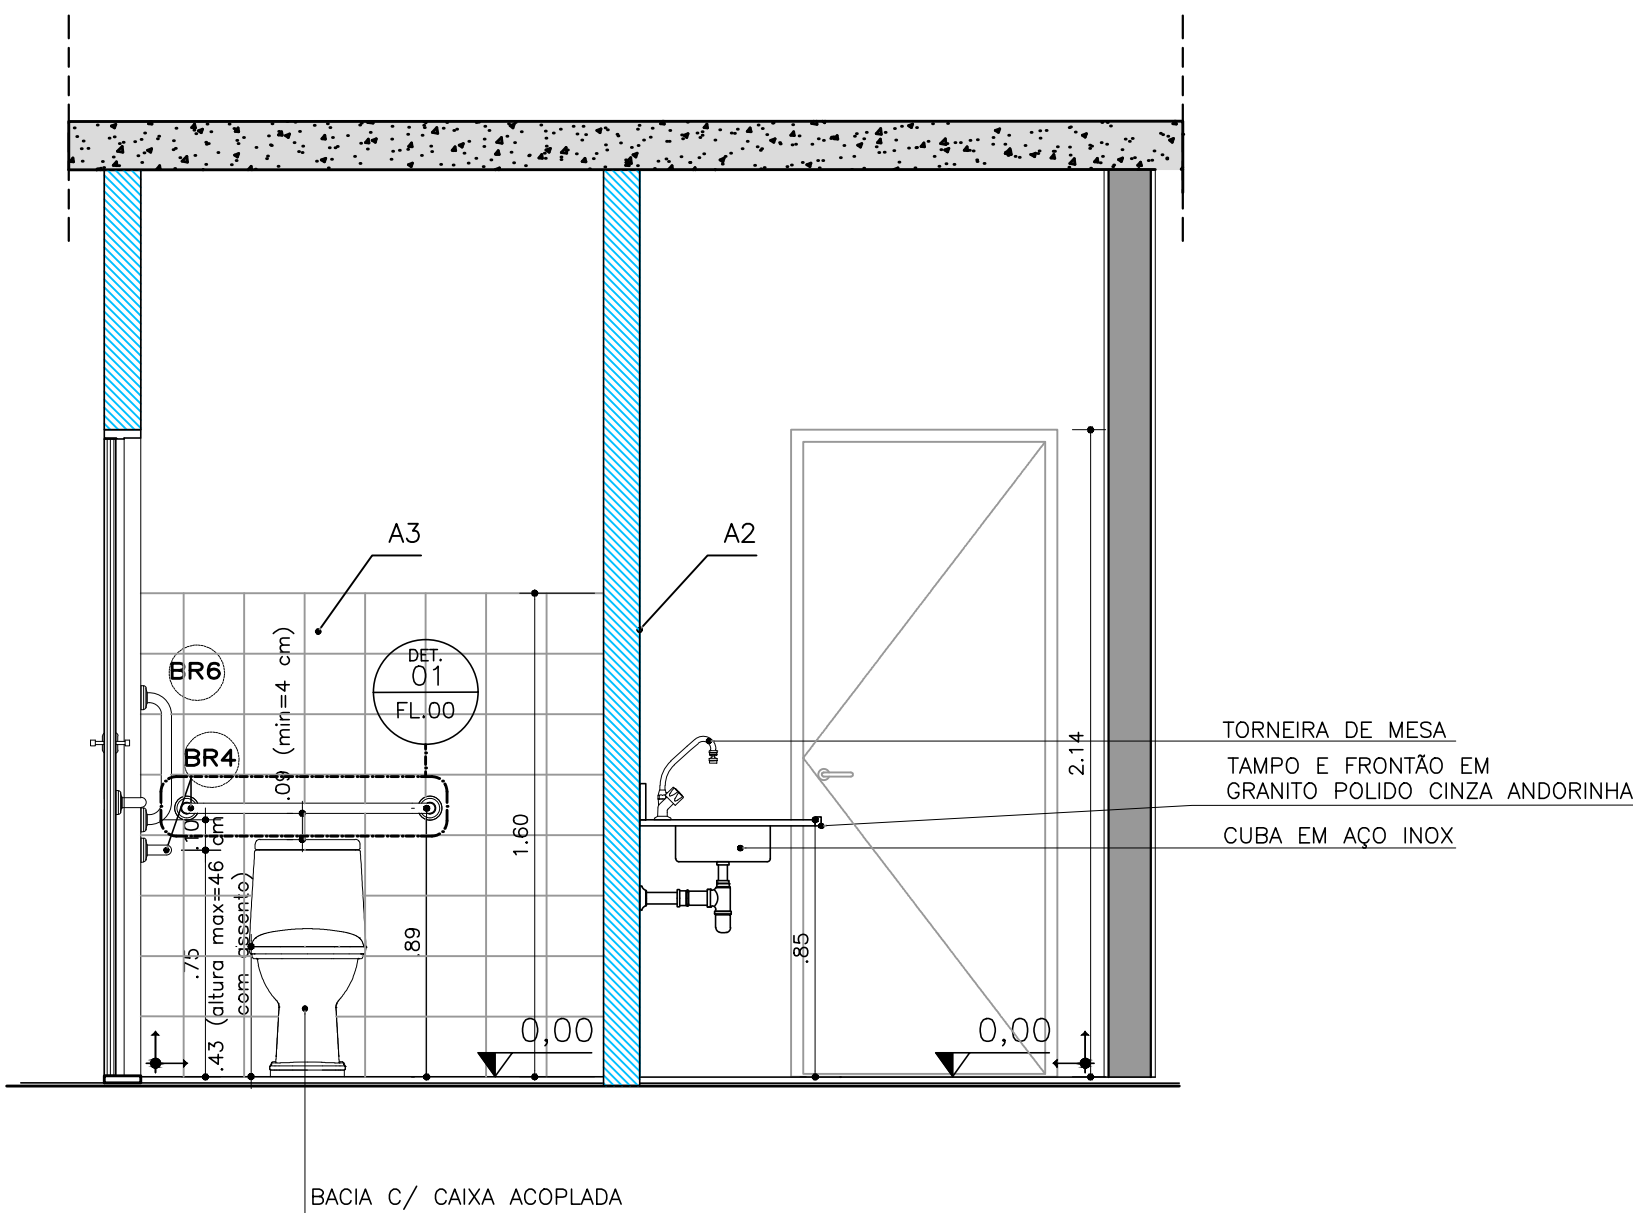


CORTE CC
SANITÁRIO E COPA
ESCALA 1:25

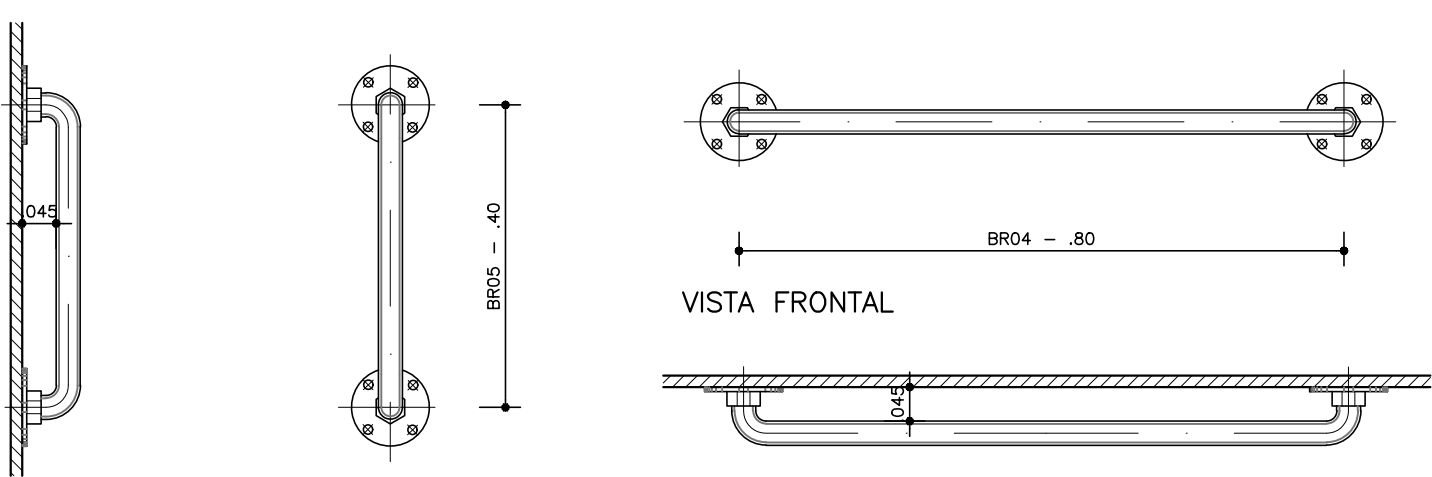

DETALHE 01
BR06
ESCALA 1:10

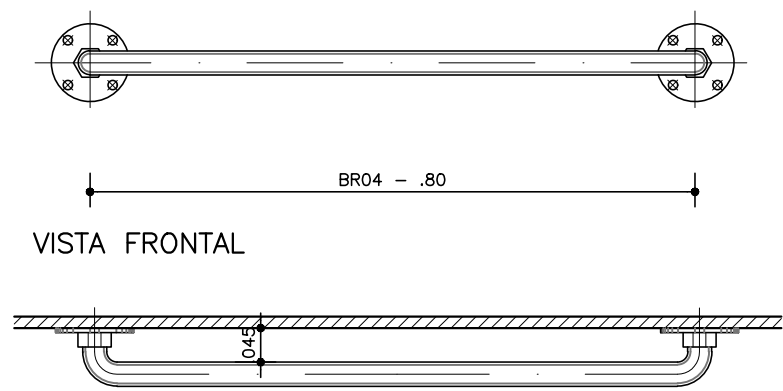

DETALHE 02
BR04
ESCALA 1:10

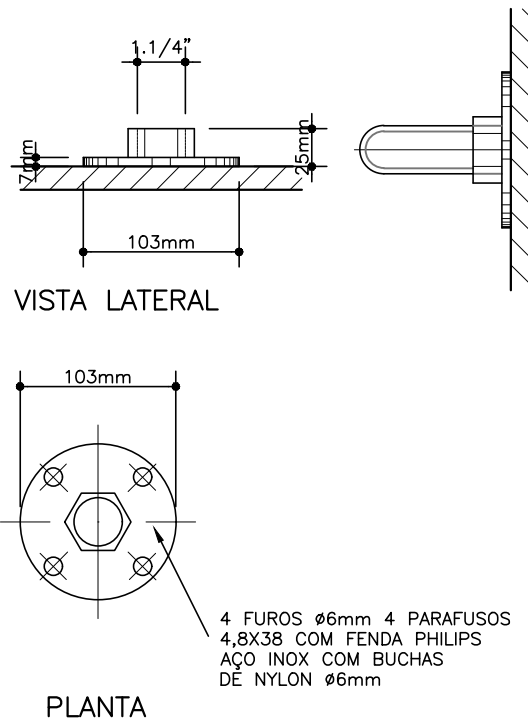

DETALHE
FIXAÇÃO BARRAS DE APOIO
ESCALA 1:5

CDHU / DADOS DE BASE

CDHU
ENG. FERNANDO AREVALILLO LLATA SUPERINTENDENTE DE PROJETOS
ARQ. ANA MARIA A. COELHO GERENTE
ARQ. LUIZ GUSTAVO DELLA NOCE GESTOR
ARQ. ANA CAROLINA DE QUADROS PROJETISTA
APOIO CDHU
ARQ. CATHARINA CHRISTINA TEIXEIRA COORDENAÇÃO
ARQ. RICARDO COUTO ARQUITETO
ARQ. MAIANI BALLONI ARQUITETA

LEGENDA/TABELAS

TABELA DE ACABAMENTOS

PISO
P2 CIMENTADO DESEMPENADO
P6 CERÂMICA PEI 5 - 30x30cm - cor clara (bege, gelo, areia) grupo de absorção B10, resistência química A, assentado com argamassa colante industrializada
IMPERMEABILIZAÇÃO (ver projeto conforme memorial)
I2 ARGAMASSA COM ADITIVO HIDROFUGANTE
I3 ARGAMASSA À BASE DE EMULSÃO ASFÁLTICA, MODIFICADA COM ELASTÔMEROS
I5 ARGAMASSA POLIMÉRICA IMPERMEABILIZANTE
I6 MANTA LÍQUIDA BASE ASFÁLTICA ELASTOMÉRICA
REVESTIMENTO/PAREDES
R3 CHAPISCO E EMBOÇO E=20<e<25mm
ACABAMENTO/PAREDES
A1 MASSA CORRIDA
A2 AZULEJO sobre argamassa de assentamento - min 20x20cm - cor clara (branco, bege, gelo, areia)
A3 AZULEJO sobre argamassa de assentamento - min 20x20cm - FAIXA h>1,60m - cor clara (branco, bege, gelo, areia)
A5 PINTURA LÁTEX ACRILICA - CLASSE "PREMIUM" - cor conforme projeto cromático, 2 demãos, sobre fundo selador
FORRO / TETO
F5 PINTURA LÁTEX ACRILICA ACETNADO SOBRE LAJE REVESTIDA
RODAPE
D2 RODAPÊ CERÂMICO PI 5 H=7cm

PAREDE EM ALVENARIA ESTRUTURAL, BLOCO 29X14X19cm	
PAREDE EM DRYWALL, RESISTÊNCIA AO FOGO 60 MINUTOS, COM ISOLAMENTO ACÚSTICO DE 52 DB DA MINERAL DE VORO, ESPESURA 12CM	

NOTAS:
1- OS DETALHES E ESPECIFICAÇÕES DAS VIGAS METÁLICAS CONSTAM DO PROJETO DE ESTRUTURA.

Revisões (discriminação)	Nº	Data	Rubrica
Emissão inicial	00	MA/21	
Dimensões do edifício e acabamentos	01	JUN/21	
Paredes de vedação em drywall	02	JUL/21	

CDHU Companhia de Desenvolvimento Habitacional e Urbano
Rua Boa Vista,170 - São Paulo - Tel.2505.2000 - CNPJ 47.865.597/0001-09

PROJETO
ESPAÇO SAÚDE

ENDEREÇO / MUNICÍPIO

--

TÍTULO
ARQUITETURA

ÁREA
ARQ

FOLHA
08/13

ASSUNTO




AMPLIAÇÃO SANITÁRIO CONSULTÓRIO E COPA

ESCALA GRÁFICA	ESCALA NOMINAL	DATA
0 0,5 1 1,50(m)	1:50	JUN/2021

ASSINATURAS	CNPJ
proprietário	
aprovação do projeto - responsável técnico	c.r.e.a. pref. a.r.t.
obra - responsável técnico	c.r.e.a. pref. a.r.t.
ESPAÇO PARA APROVAÇÃO	

CODIGO CDHU EMPREENDIMENTO	Região	Município	Estado
Projeto	0 0 0 0 0 0	0 0 0 0 0 0	0 0 0 0 0 0

PORTAS EM MADEIRA

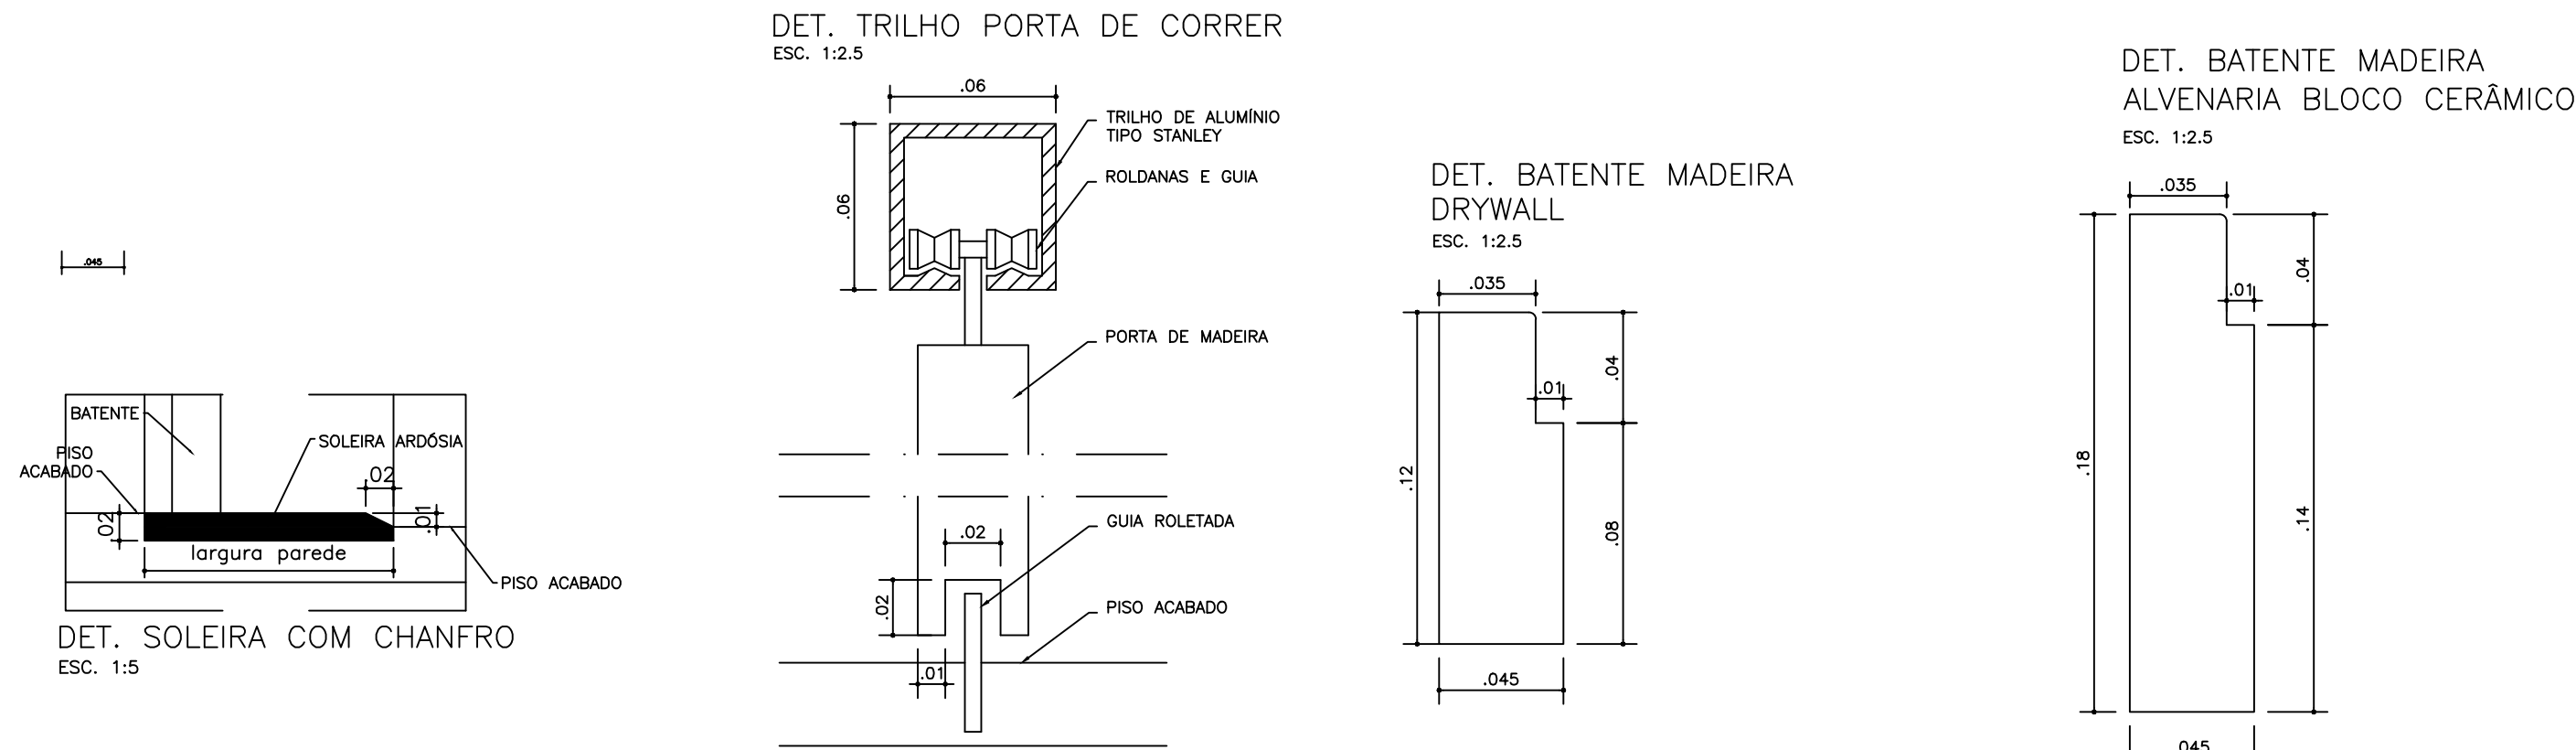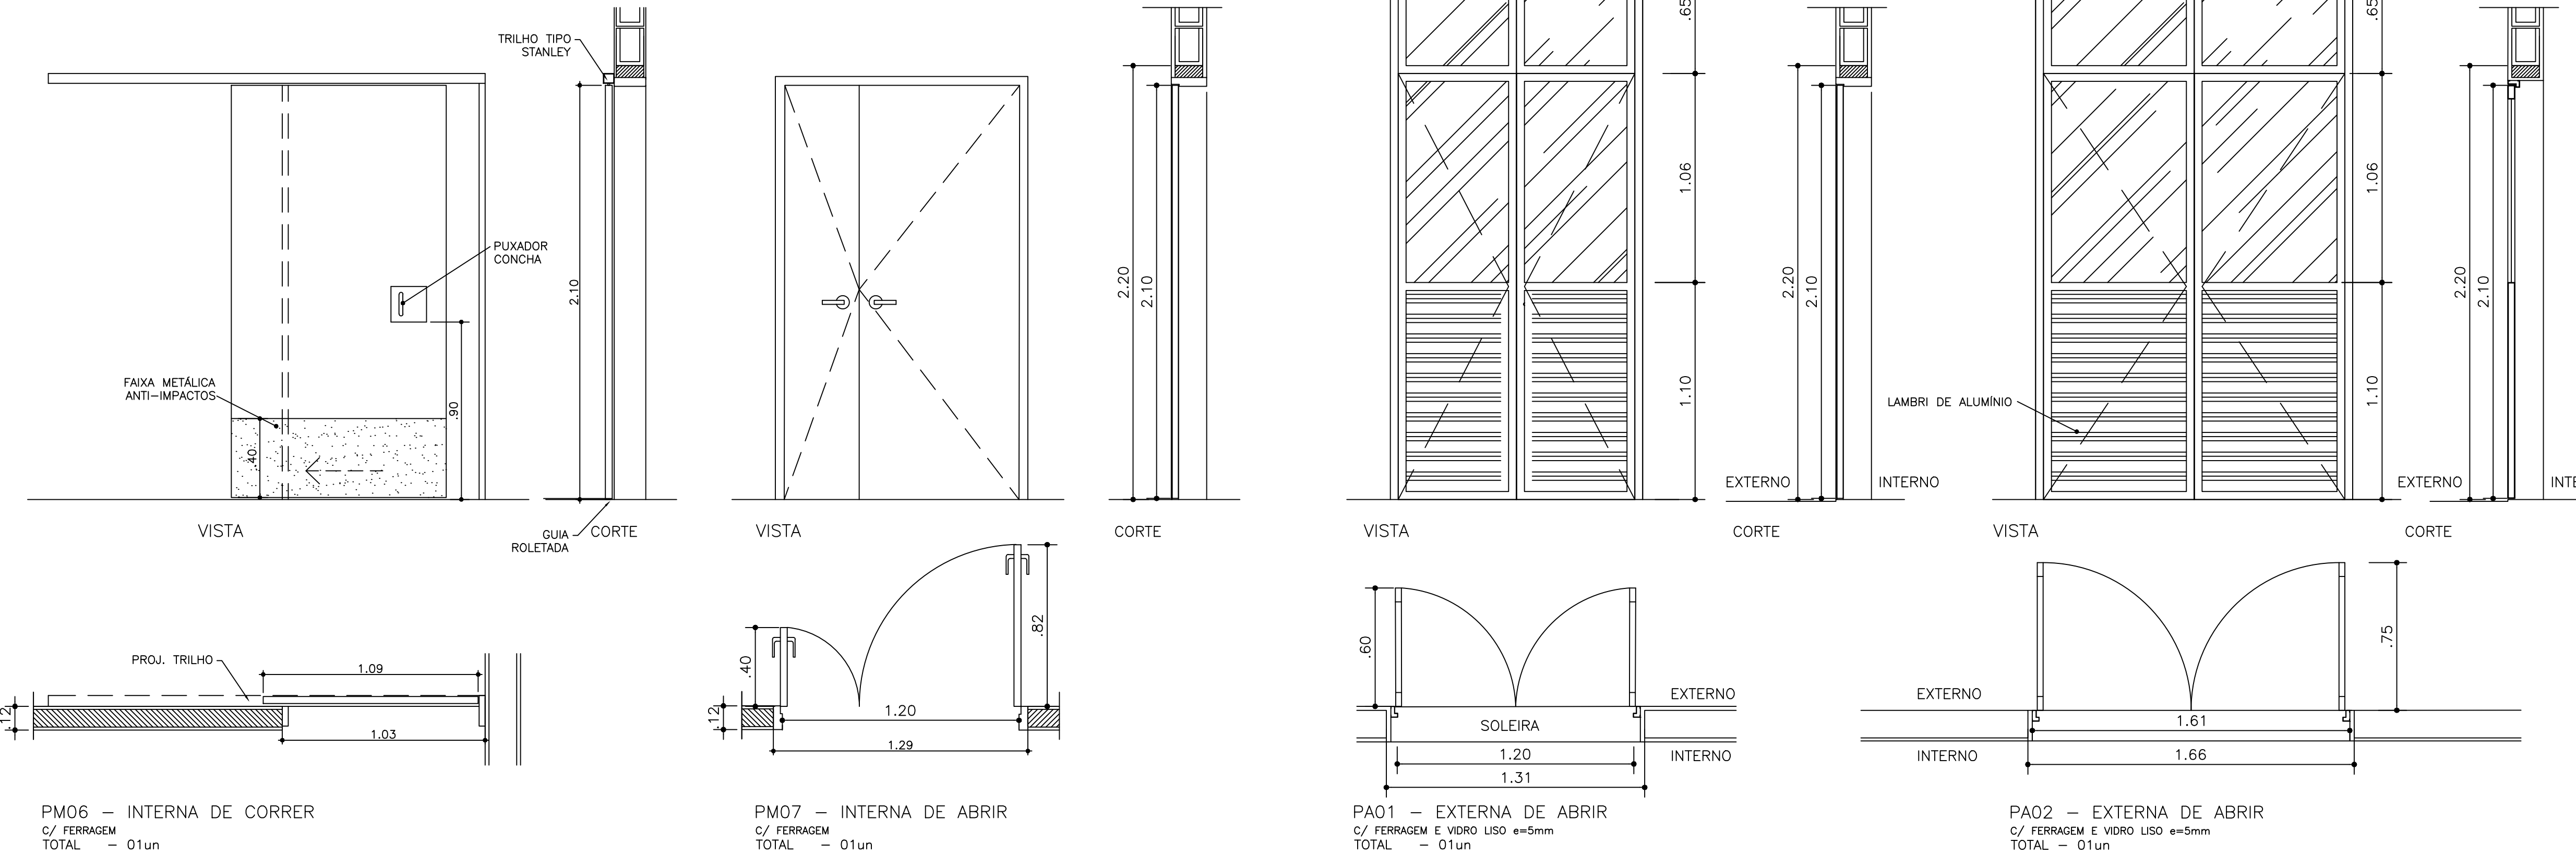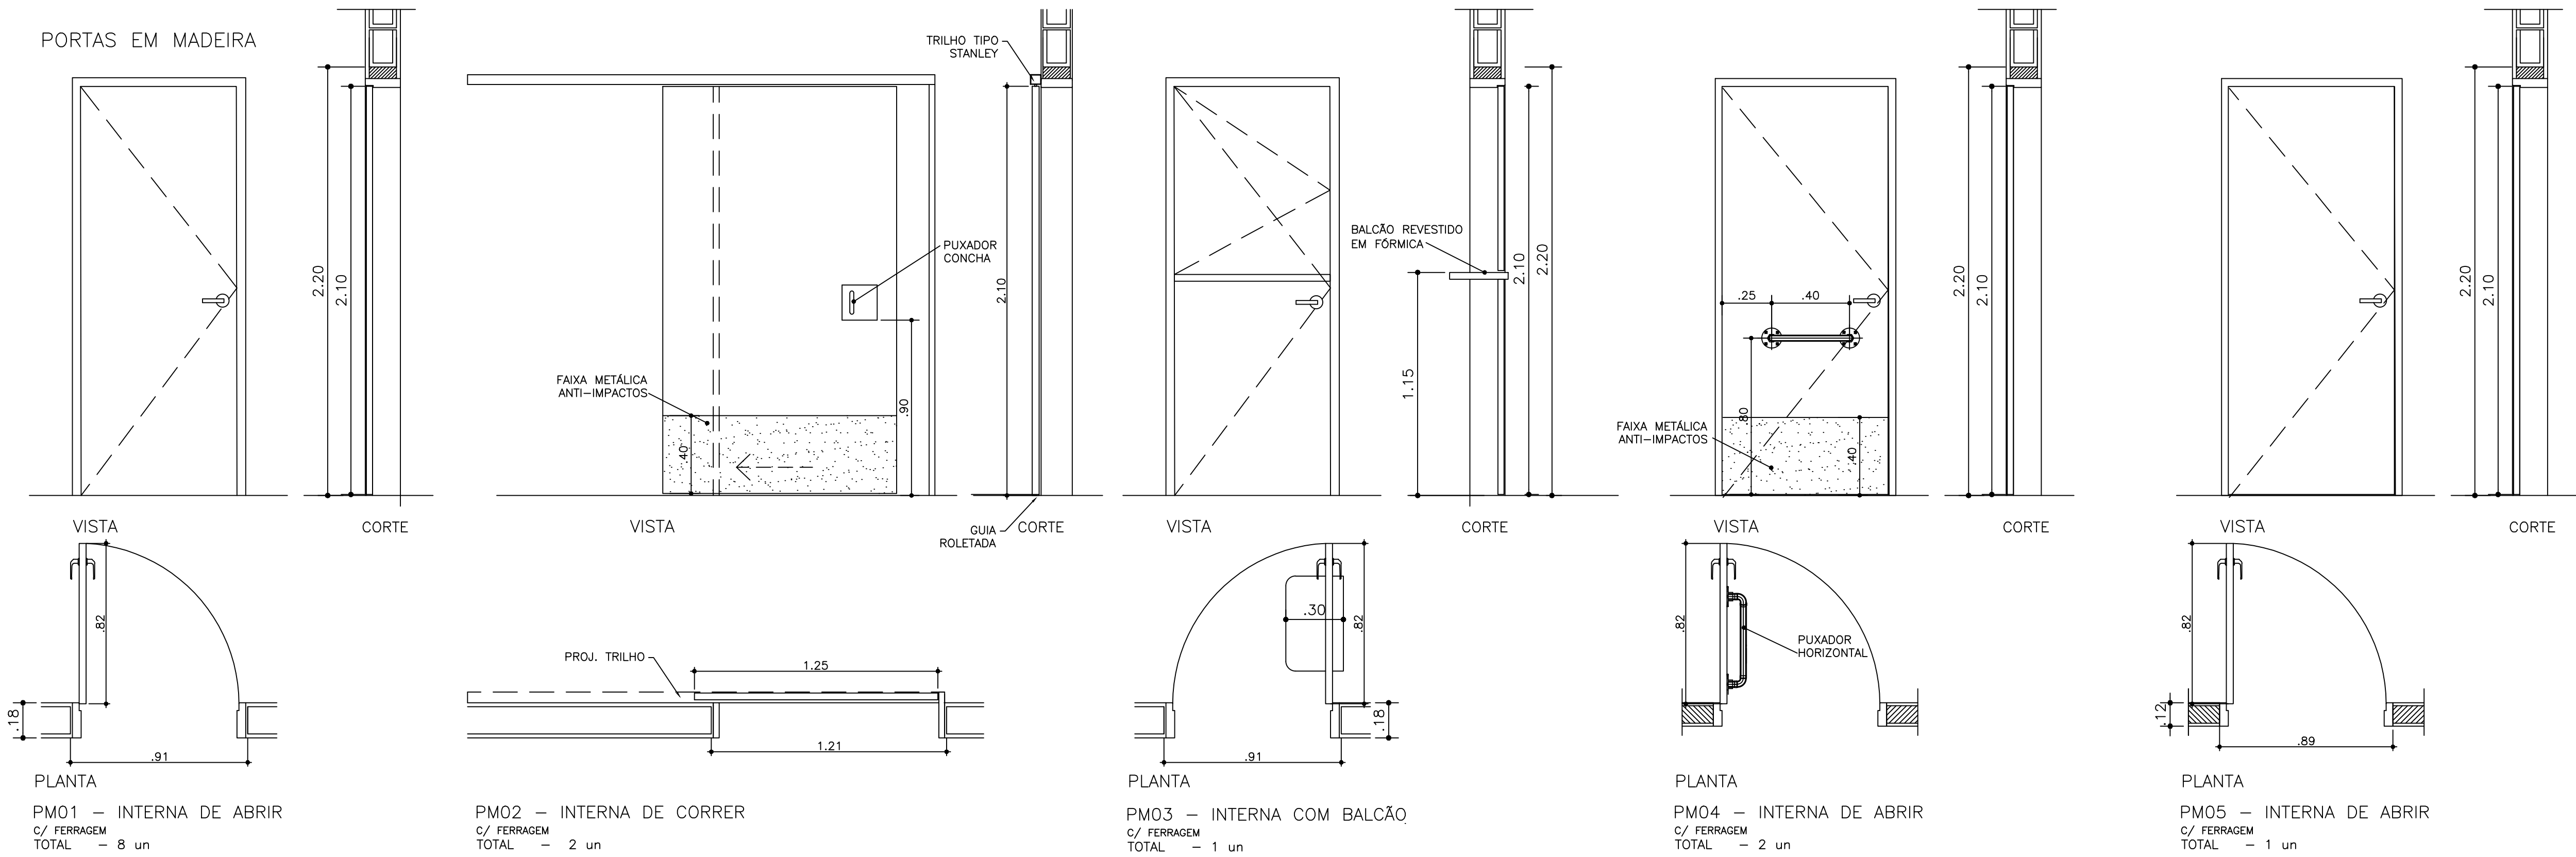

CDHU			
ENG. FERNANDO AREVALILLO LLATA	SUPERINTENDENTE DE PROJETOS		
ARQ. ANA MARIA A. COELHO	GERENTE		
ARQ. LUIZ GUSTAVO DELLA NOCE	GESTOR		
TEC. ANA CAROLINA DE QUADROS	PROJETISTA		
APOIO CDHU			
ARQ. CATHARINA CHRISTINA TEIXEIRA	COORDENAÇÃO		
ARQ. RICARDO COUTO	ARQUITETO		
ARQ. MAIANI BALLONI	ARQUITETA		
LEGENDA/TABELAS			
NOTAS:			
1 - AS PORTAS DE MADEIRA DAS ÁREAS MOLHADAS (BANHEIROS E VESTIÁRIOS) DEVEM SER RESISTENTES A UMIDADE (NBR 15930)			
2 - A COLOCAÇÃO DE BARRA ANTIPÂNICO DEPENDERÁ DA EXIGÊNCIA DO CORPO DE BOMBEIROS DO LOCAL ONDE A TIPOLOGIA SERÁ IMPLANTADA.			
3 - A DISTÂNCIA MÁXIMA ENTRE A FACE INFERIOR DE TODAS AS PORTAS E SOLEIRAS DEVE SER DE 4mm.			

Revisões (discriminação)	Nº	Data	Rubrica
Emissão inicial	00	MAI/21	
Dimensões do edifício e acabamentos	01	JUN/21	

CDHU Companhia de Desenvolvimento Habitacional e Urbano
Rua Boa Vista,170 - São Paulo - Tel.2505.2000 - CNPJ 47.865.597/0001-09

PROJETO
ESPAÇO SAÚDE
ENDEREÇO / MUNICÍPIO


TÍTULO | ÁREA | FOLHA
ARQUITETURA | ARQ | 09/13
ASSUNTO
PORTAS, SOLEIRA E DETALHES

ESCALA GRÁFICA	ESCALA NOMINAL	DATA
0 0.5 1 1.50(m)	1:50	JUN/2021

ASSINATURAS	
proprietário	CNPJ
aprovação do projeto - responsável técnico	c.r.e.a. pref. a.r.t.
obra - responsável técnico	c.r.e.a. pref. a.r.t.
ESPAÇO PARA APROVAÇÃO	

CÓDIGO CDHU	EMPREENDIMENTO	Região	Município	Verão	Etapa do Projeto
0	0	0	0	0	0

CAIXILHOS EM ALUMINIO

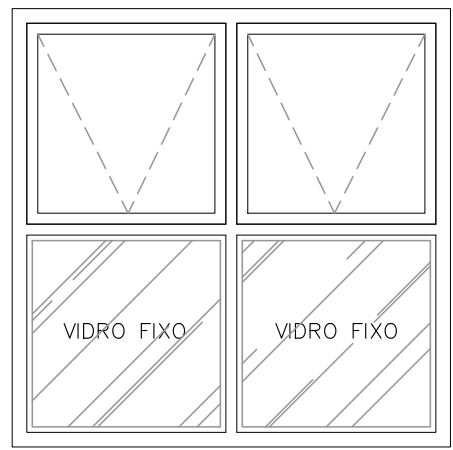


VISTA INTERNA





PLANTA

CA01
C/ FERRAGEM E VIDRO LISO e=4mm
TOTAL — 20un

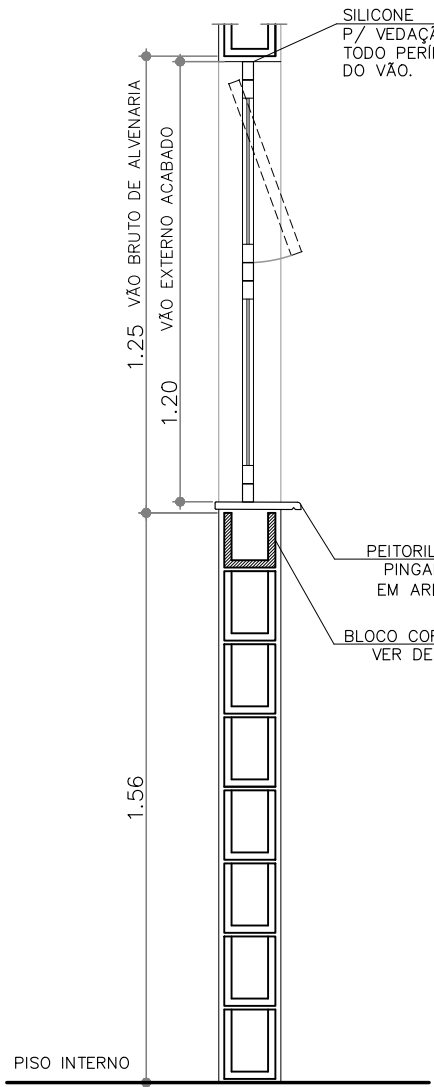


CORTE


PLANTA — PEDRA ARDÓSIA
(18x125 e=2.0)
ESC. 1:5
DIMENSÕES EM CENTIMETROS

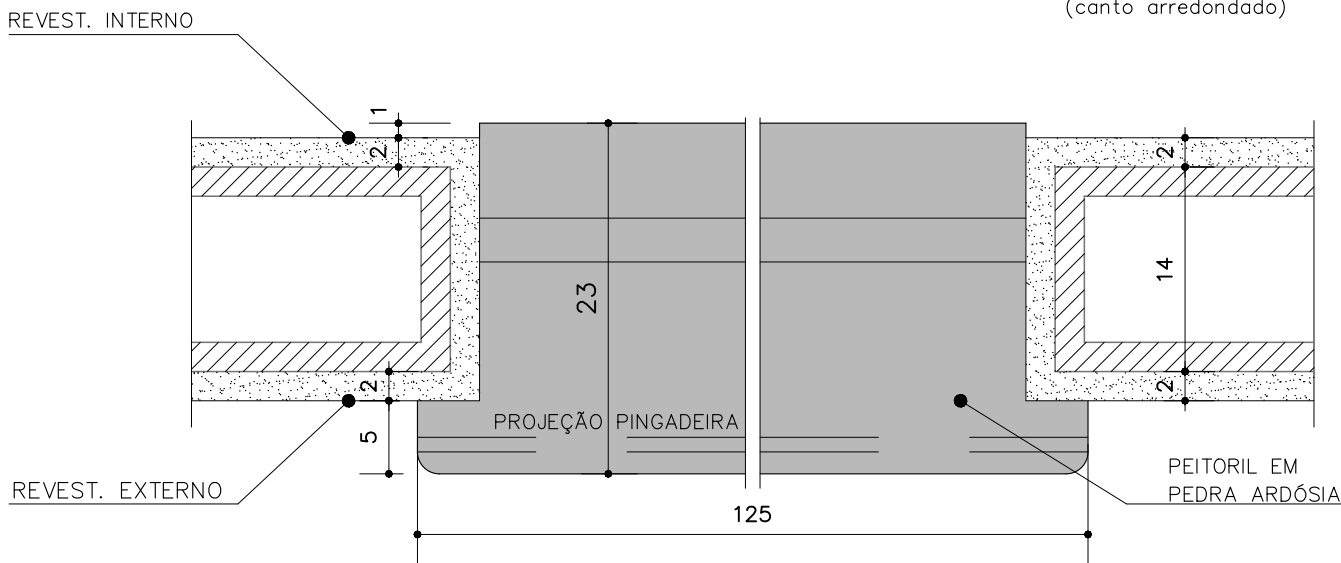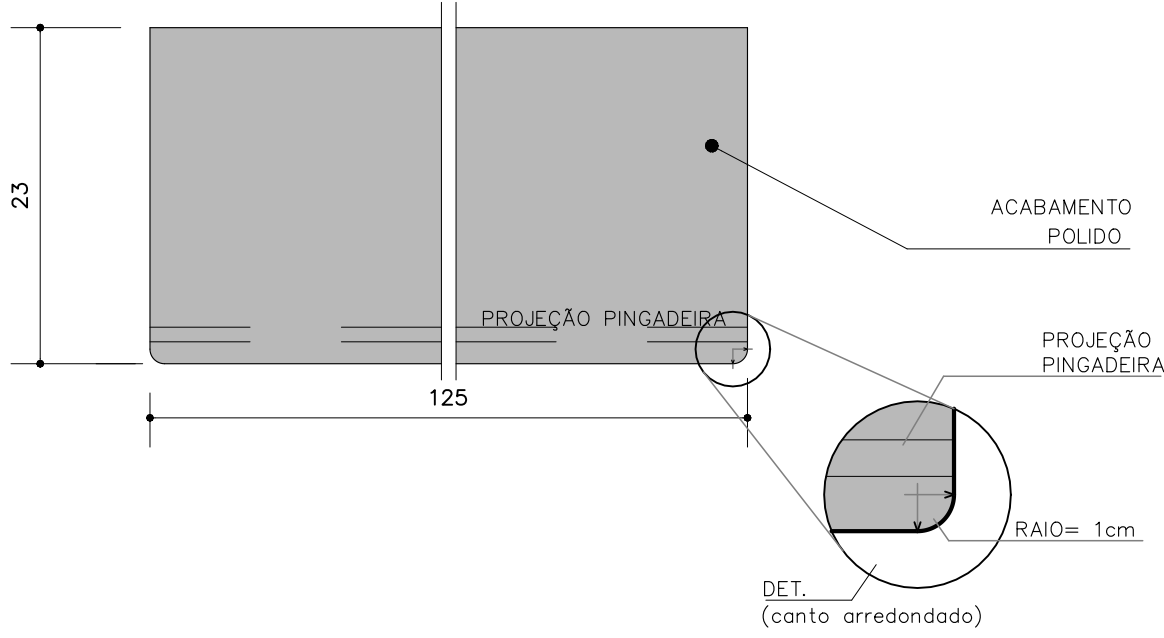


PLANTA PEITORIL — EXEMPLO
DIMENSÕES EM CENTIMETROS
ESC. 1:5

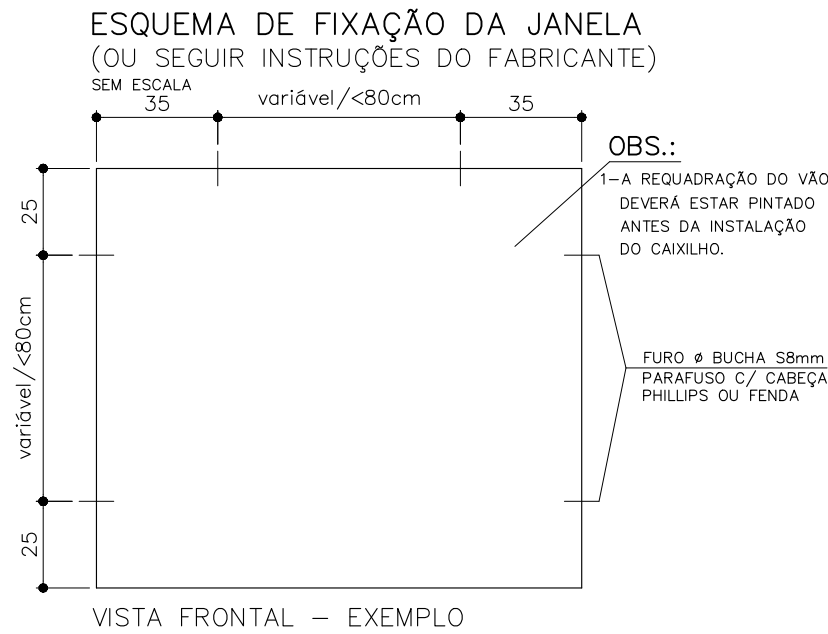


VISTA FRONTAL — EXEMPLO

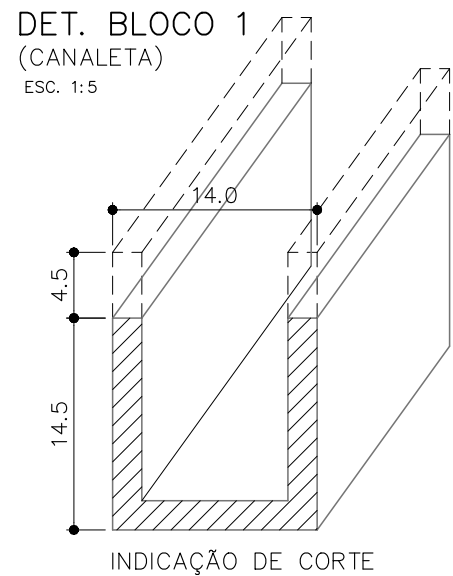

INDICAÇÃO DE CORTE

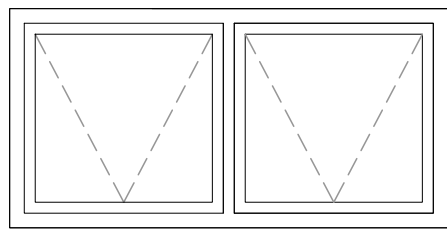


VISTA INTERNA

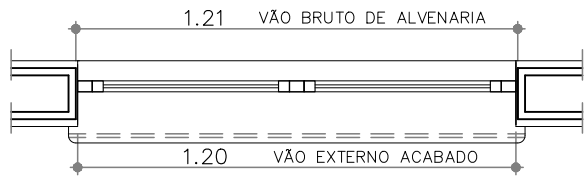


PLANTA


CA02
C/ FERRAGEM E VIDRO LISO e=4mm
TOTAL — 02un

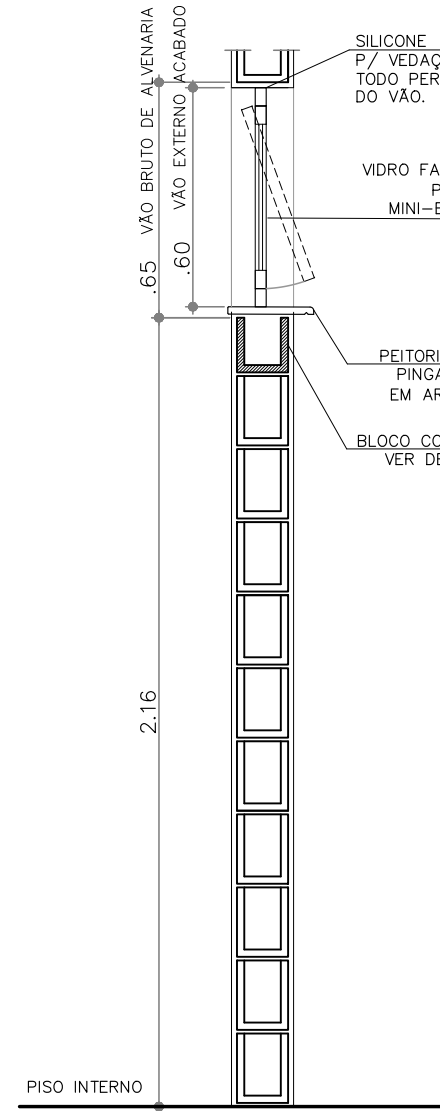

CORTE

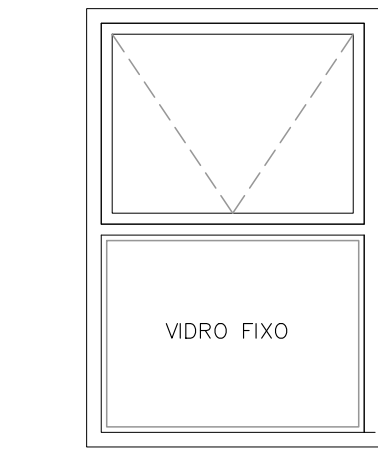


VISTA INTERNA

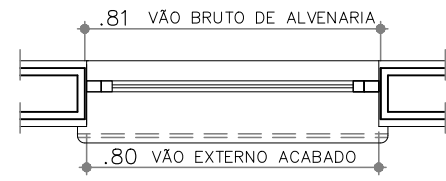

PLANTA

CA03
C/ FERRAGEM E VIDRO LISO e=4mm
TOTAL — 02un

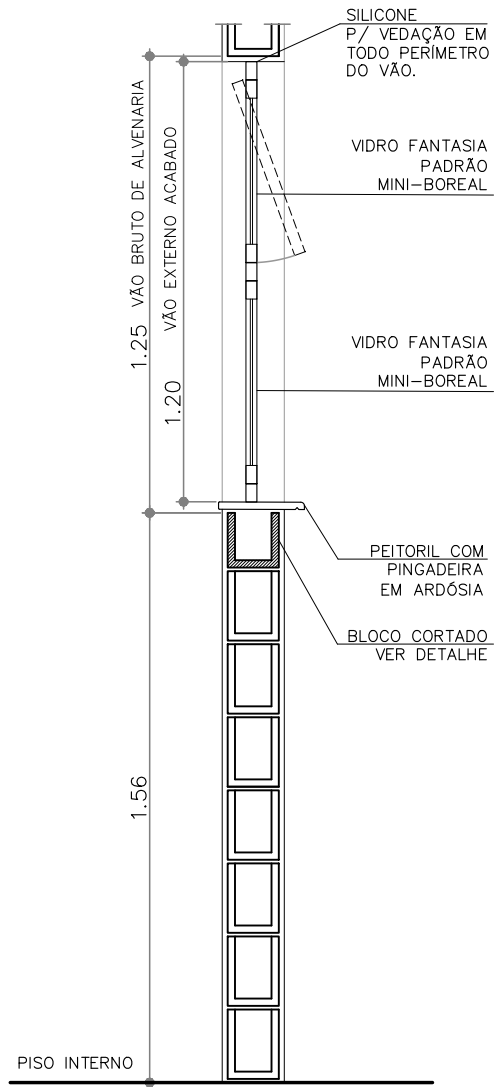

CORTE

FONTE / DADOS DE BASE

CDHU
ENG. FERNANDO AREVALLO LLATA SUPERINTENDENTE DE PROJETOS
ARQ. ANA MARIA A. COELHO GERENTE
ARQ. LUIZ GUSTAVO DELLA NOCE GESTOR
TEC. ANA CAROLINA DE QUADROS PROJETISTA
APOIO CDHU
ARQ. CATHARINA CHRISTINA TEIXEIRA COORDENAÇÃO
ARQ. RICARDO COUTO ARQUITETO
ARQ. MAIANI BALLONI ARQUITETA

LEGENDA/TABELAS

NOTAS:
TODOS OS CAIXILHOS DEVERÃO SER FIXADOS COM PARAFUSOS DE AÇO ZINCADO E BUCHAS DE NAYLON. PARA EXECUÇÃO DOS VÃOS PADRONIZADOS, DEVERÃO SER OBSERVADOS OS SEGUINTES PROCEDIMENTOS:
1- GABARITAR PREVIAMENTE TODOS OS VÃOS DA ALVENARIA;
2- OS CORTES DE CANALETAS (PEITORIL) DEVERÃO SER PREVIAMENTE CORTADOS NO CANTEIRO DA OBRA ANTES DO ASSENTAMENTO;
3- PARA EXECUÇÃO DE ACABAMENTO DOS VÃOS COM ARGAMASSA UTILIZAR GABARITOS COM ESPESSURAS E TOLERÂNCIA INDICADAS NO PROJETO;
4- INSTALAR PEITORIL COM CIMENTO INDICADO E EXECUTAR OS ARREMATES APÓS AS REQUADRAÇÕES DAS OMBREIRAS LATERAIS E VERGA SUPERIOR;
5- PROTEGER O PEITORIL COM PLÁSTICO DURANTE A FASE DE PINTURA DAS FACHADAS. OS VÃOS TAMBEM DEVERÃO RECEBER O MESMO TIPO DE PINTURA (LATEX ACRÍLICO) NO MÍNIMO 3 DEMÃOS;
6- OS CAIXILHOS DEVERÃO SER FIXADOS CONFORME INDICAÇÕES DO FABRICANTE, SALVO CONTRÁRIO, SEGUIR AS ESPECIFICAÇÕES DE PROJETO;
7- AJUSTAR A FIXAÇÃO DAS JANELAS DE MODO QUE AS FOLGAS FIQUEM IGUALMENTE DISTRIBUÍDAS E O TORQUE NOS PARAFUSOS SEJA DA MESMA INTENSIDADE;
8- PARA ARMAZENAMENTO DOS CAIXILHOS NA OBRA SEGUIR AS INSTRUÇÕES DOS FABRICANTES;
9- PARA OS VÃOS DOS CAIXILHOS, NÃO SERÃO ADMITIDOS VARIÁÇÕES DE MEDIDAS NA LARGURA E ALTURA, MAIORES QUE 3mm;
10- UTILIZAR SOMENTE ESQUADRIAS QUALIFICADAS.
11- AS JANELAS DEVERÃO APRESENTAR DESEMPENHO MECÂNICO CONDIZENTE COM A ZONA DE UTILIZAÇÃO E ALTURA DO EDIFÍCIO, DEVENDO SER ENSAIADAS DE ACORDO COM A NBR 10821.

Revisões (discriminação)	N°	Data	Rubrica
Emissão Inicial	00	MAI/21	
Dimensões do edifício e acabamentos	01	JUN/21	

CDHU Companhia de Desenvolvimento Habitacional e Urbano
Rua Boa Vista,170 - São Paulo - Tel:2505.2000 - CNPJ 47.865.597/0001-09

PROJETO
ESPAÇO SAÚDE

ENDEREÇO / MUNICÍPIO

TÍTULO
ARQUITETURA
ÁREA
FOLHA
ARQ|10/13

ASSUNTO
CAIXILHOS, PEITORIS E DETALHES

ESCALA GRÁFICA	ESCALA NOMINAL	DATA
0 0,5 1 1,50 (m)	1: 50	JUN/2021

ASSINATURAS	CNPJ
proprietário	
aprovação do projeto — responsável técnico	c.r.e.o. pref. o.r.t.
obra — responsável técnico	c.r.e.o. pref. o.r.t.
ESPAÇO PARA APROVAÇÃO	



CÓDIGO CDHU	EMPREENHIMENTO	Região	Município	Versão	Etapa do Projeto
Projeto	0 0 0 0 0 0	0 0	0 0	0 0	P I E

CDHU
ENG. FERNANDO AREVALILLO LLATA SUPERINTENDENTE DE PROJETOS
ARQ. ANA MARIA A. COELHO GERENTE
ARQ. LUIZ GUSTAVO DELLA NOCE GESTOR
TEC. ANA CAROLINA DE QUADROS PROJETISTA


APOIO CDHU
ARQ. CATHARINA CHRISTINA TEIXEIRA COORDENAÇÃO
ARQ. RICARDO COUTO ARQUITETO
ARQ. MAIANI BALLONI ARQUITETA

LEGENDA/TABELAS

NOTAS:
1- OS DETALHES E ESPECIFICAÇÕES DAS VIGAS METÁLICAS CONSTAM DO PROJETO DE ESTRUTURA
2- DIMENSÕES EM METROS COTADAS NO OSO.

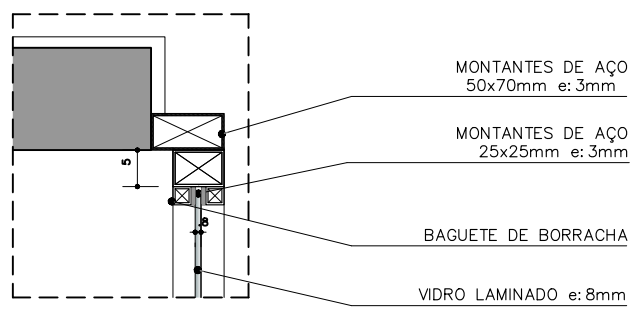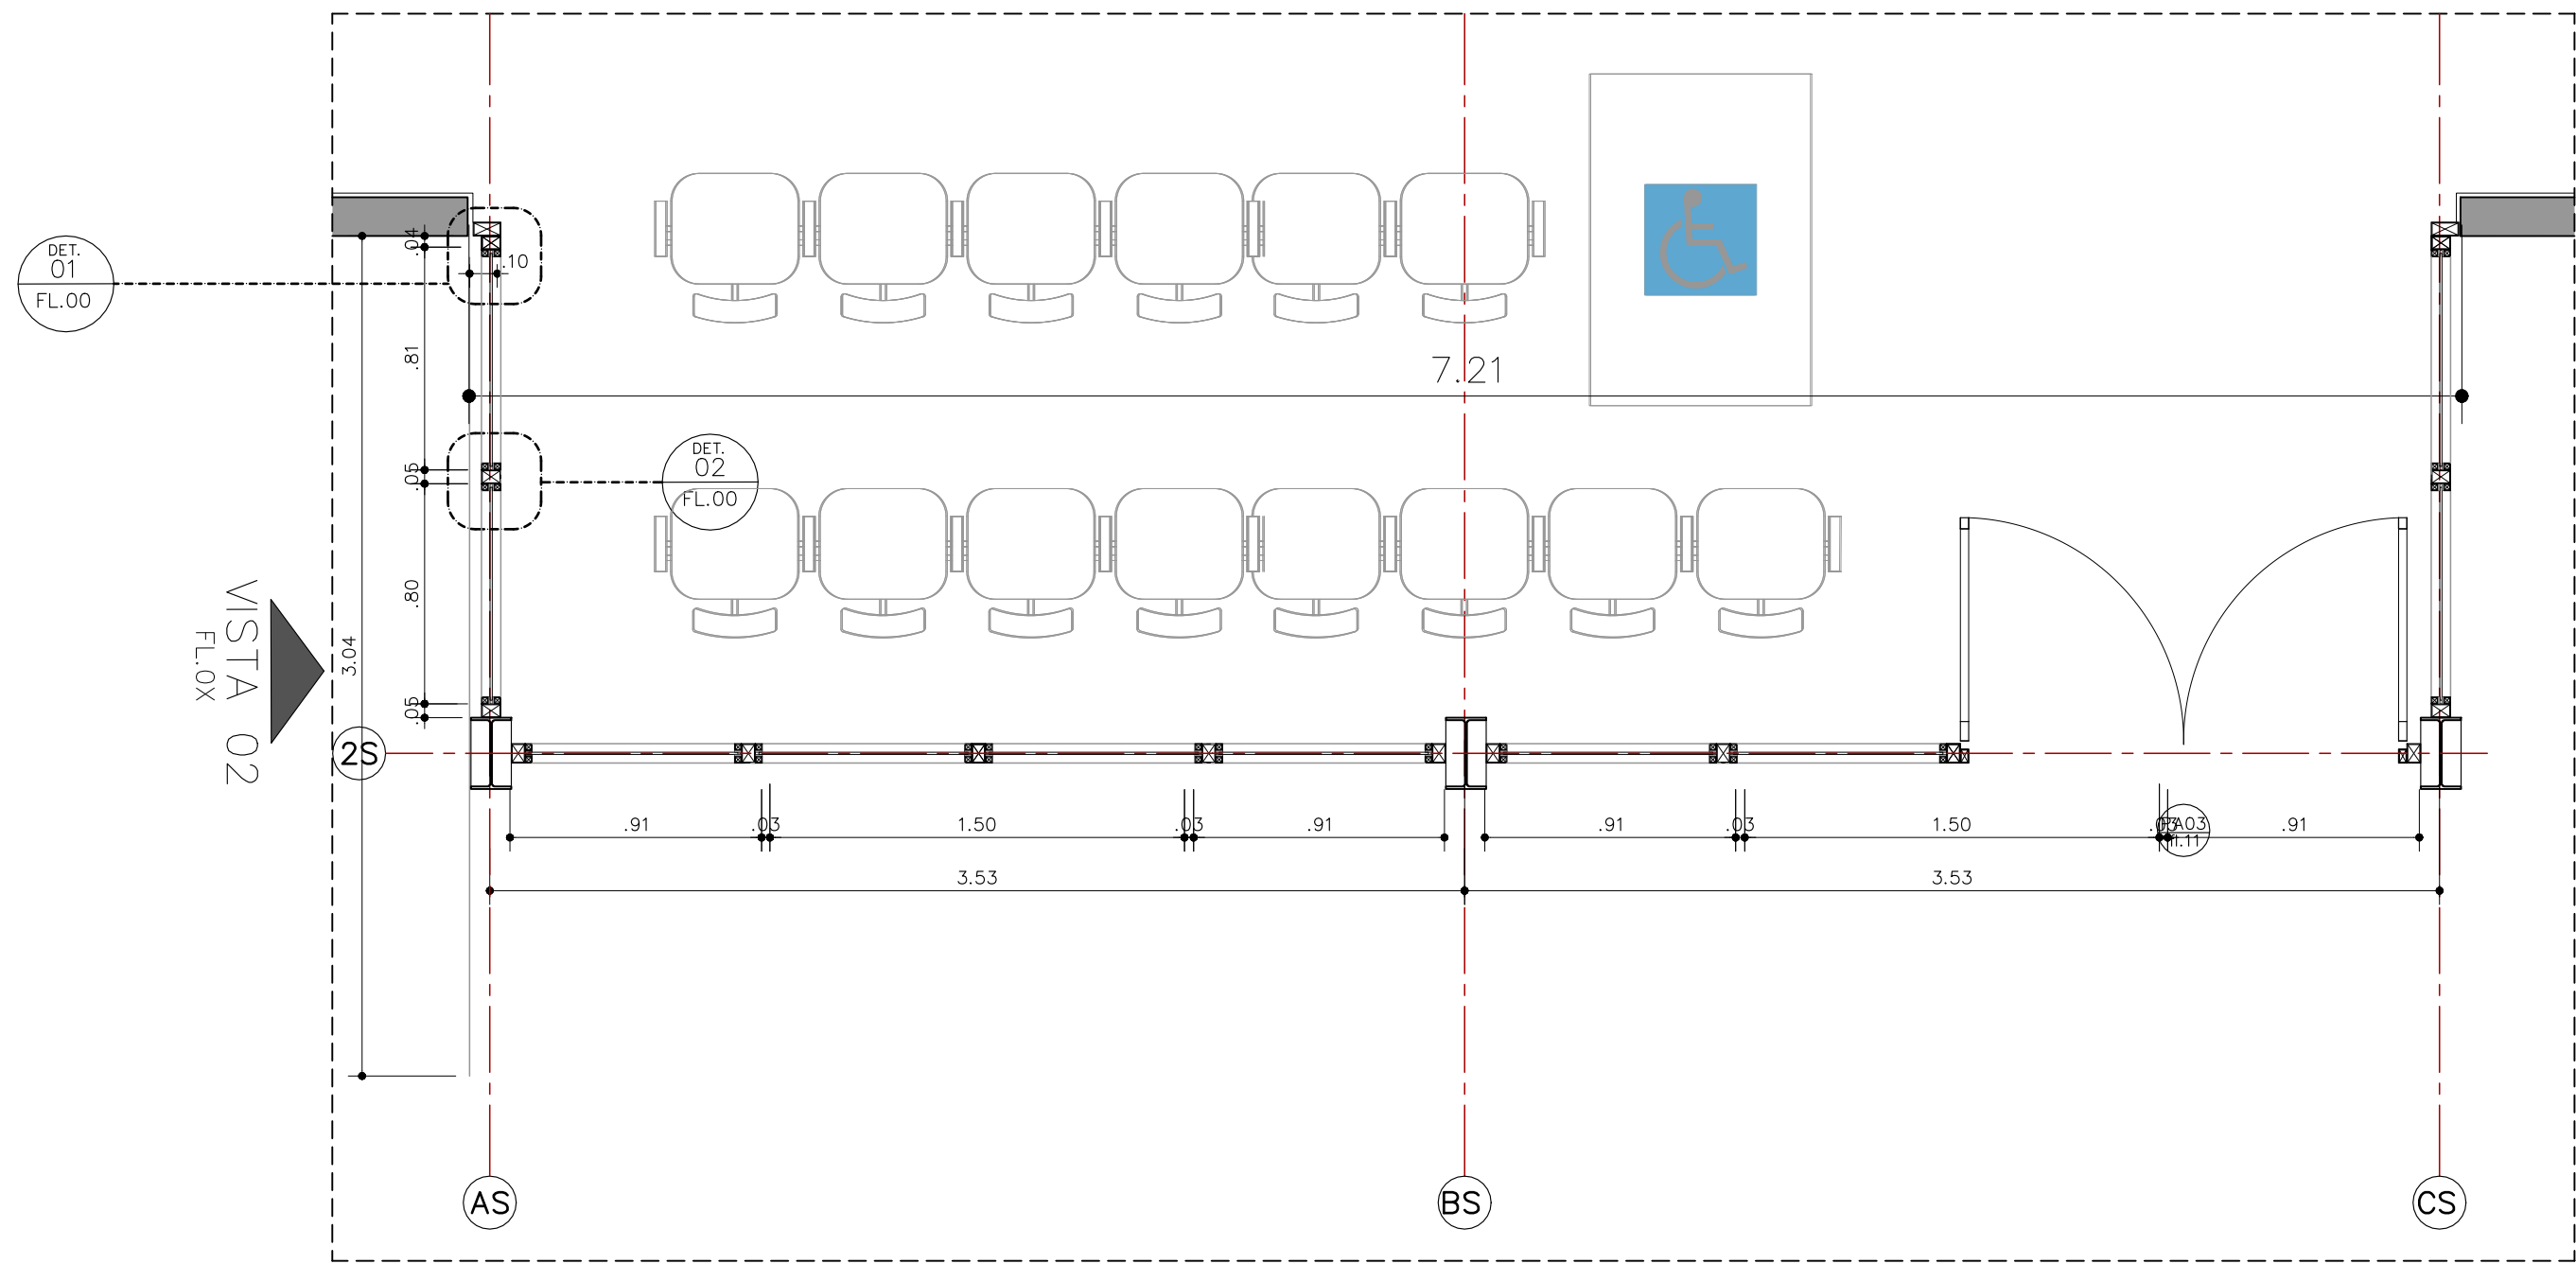


DETALHE 01
PERFIL MONTANTE DE AÇO – CANTO
ESCALA 1:10

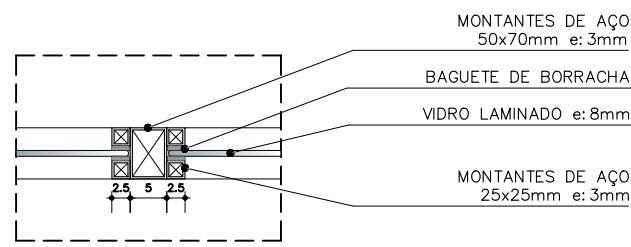


DETALHE 02
PERFIL MONTANTE DE AÇO – CENTRAL
ESCALA 1:10

PLANTA
CAIXILHOS – BLOCO DE ACESSO
ESCALA 1:25

VISTA 01
FL.0X

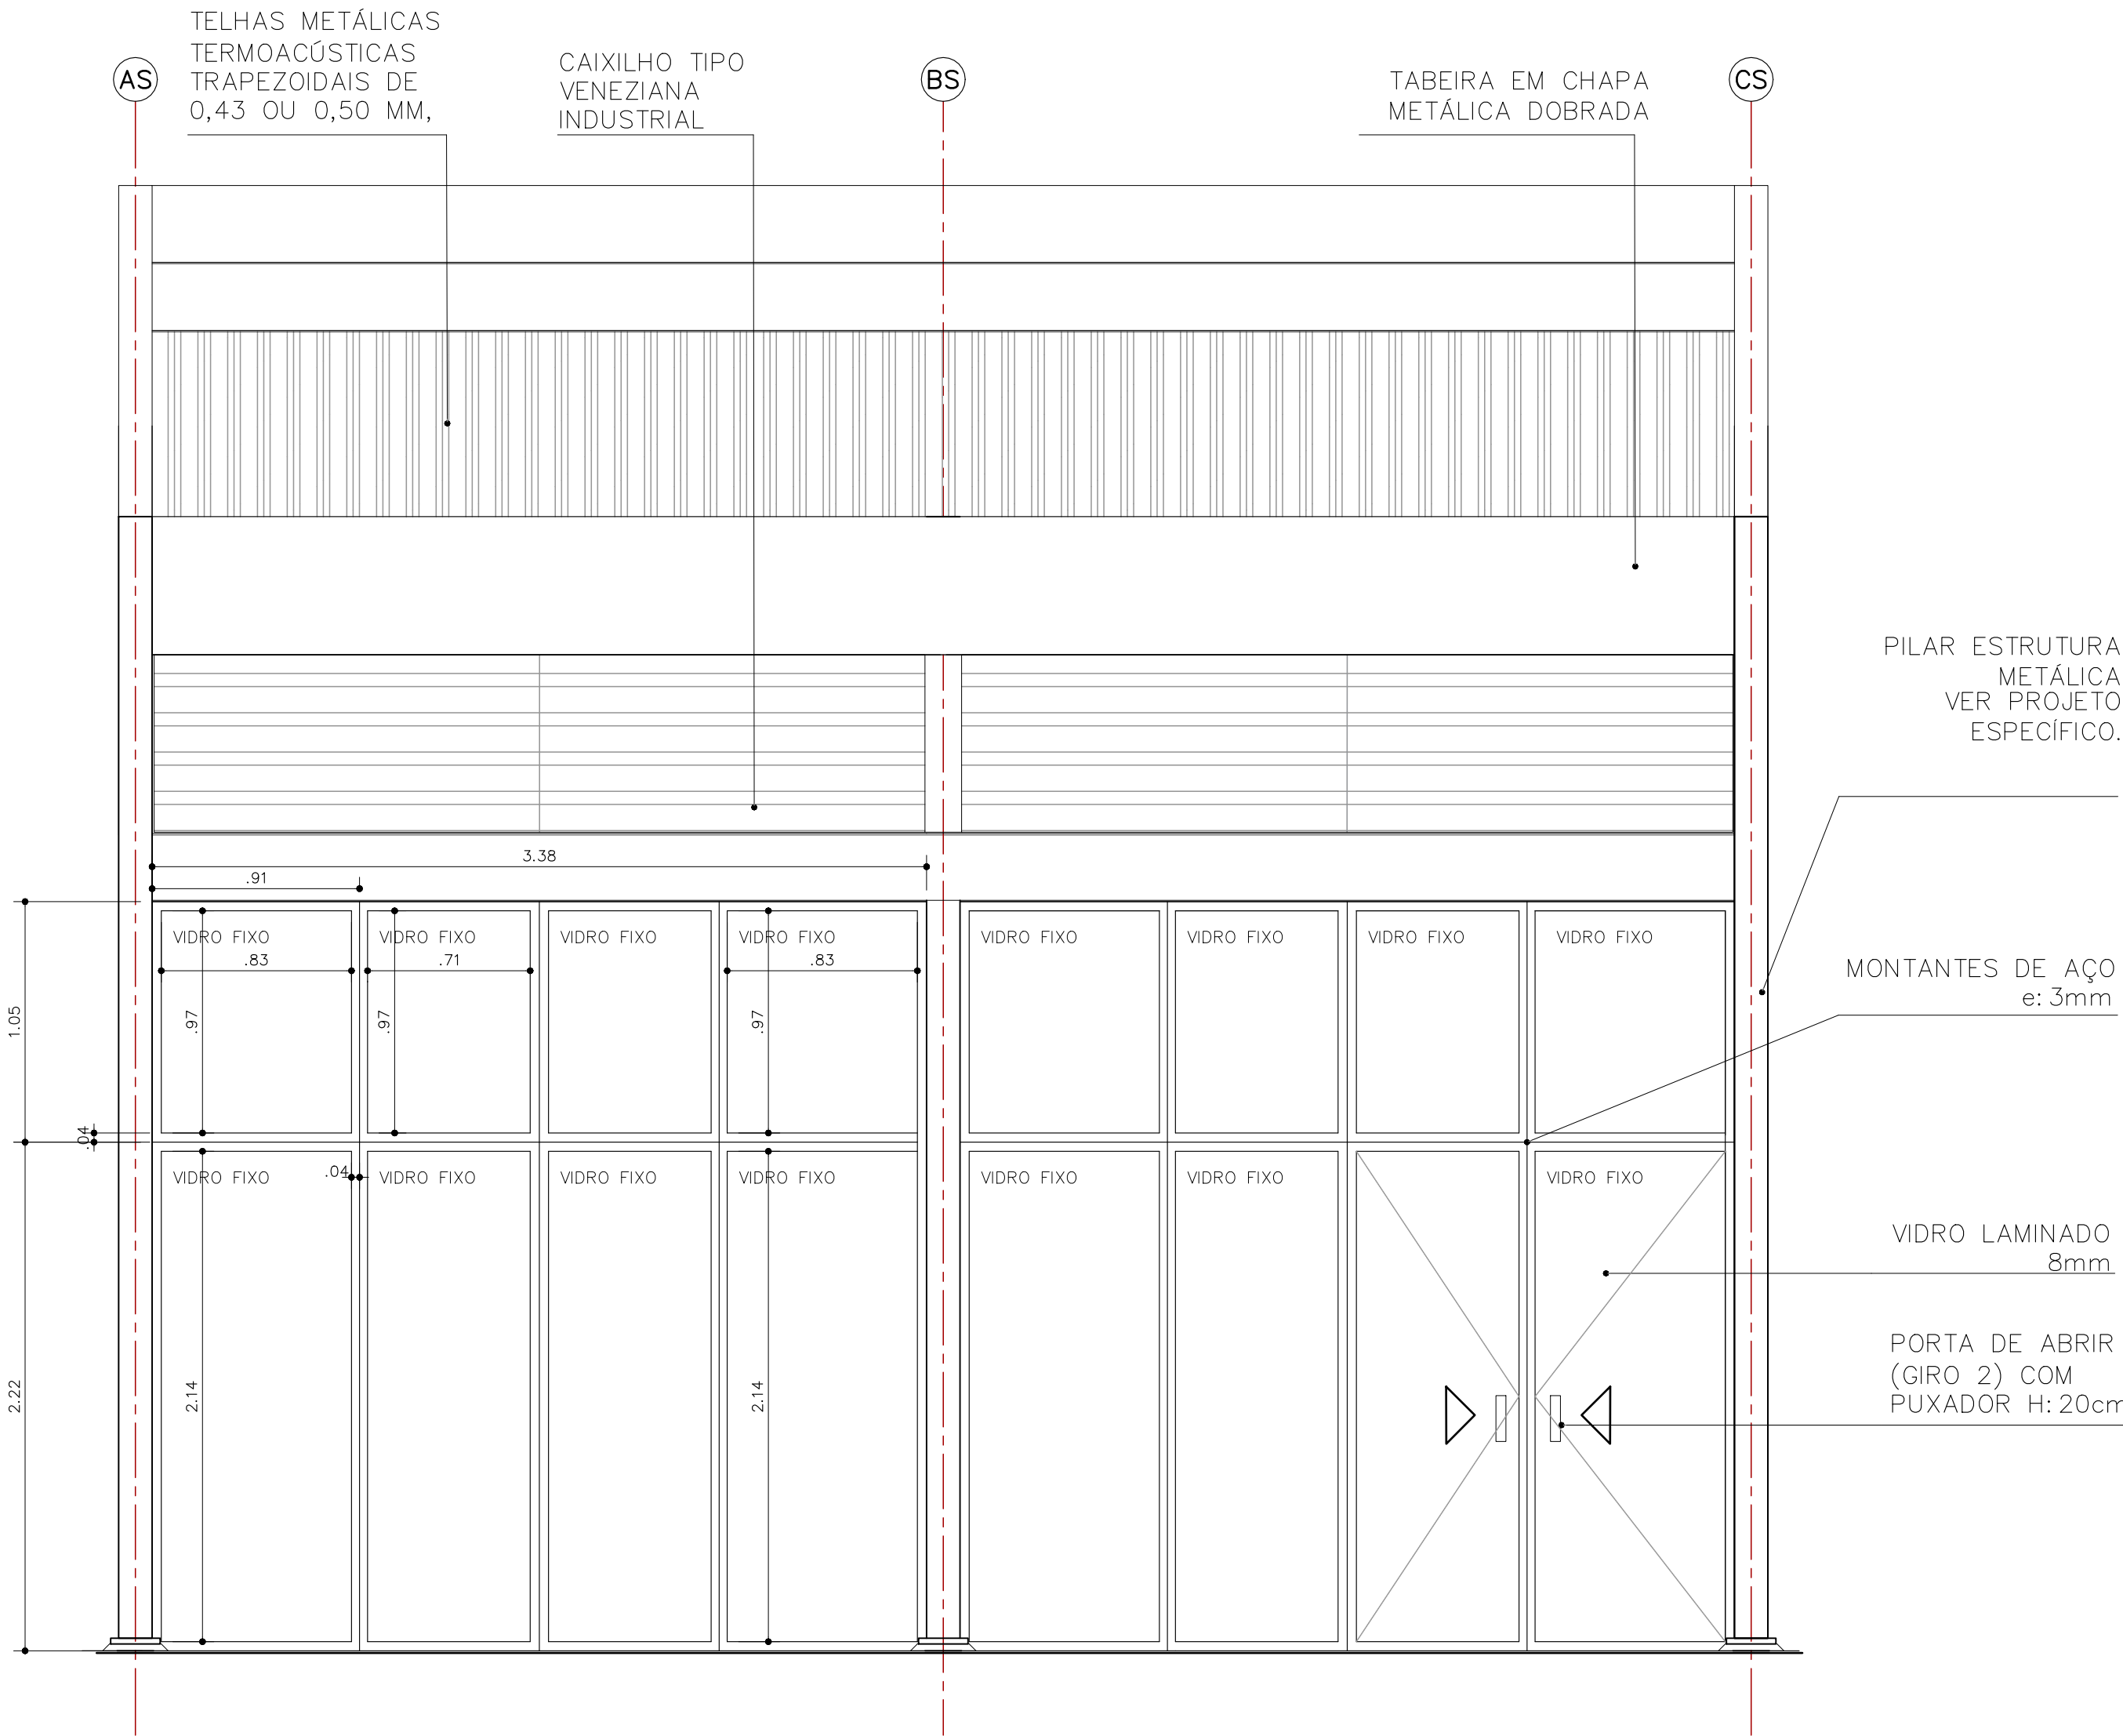

VISTA 01
CAIXILHOS – BLOCO DE ACESSO
ESCALA 1:25

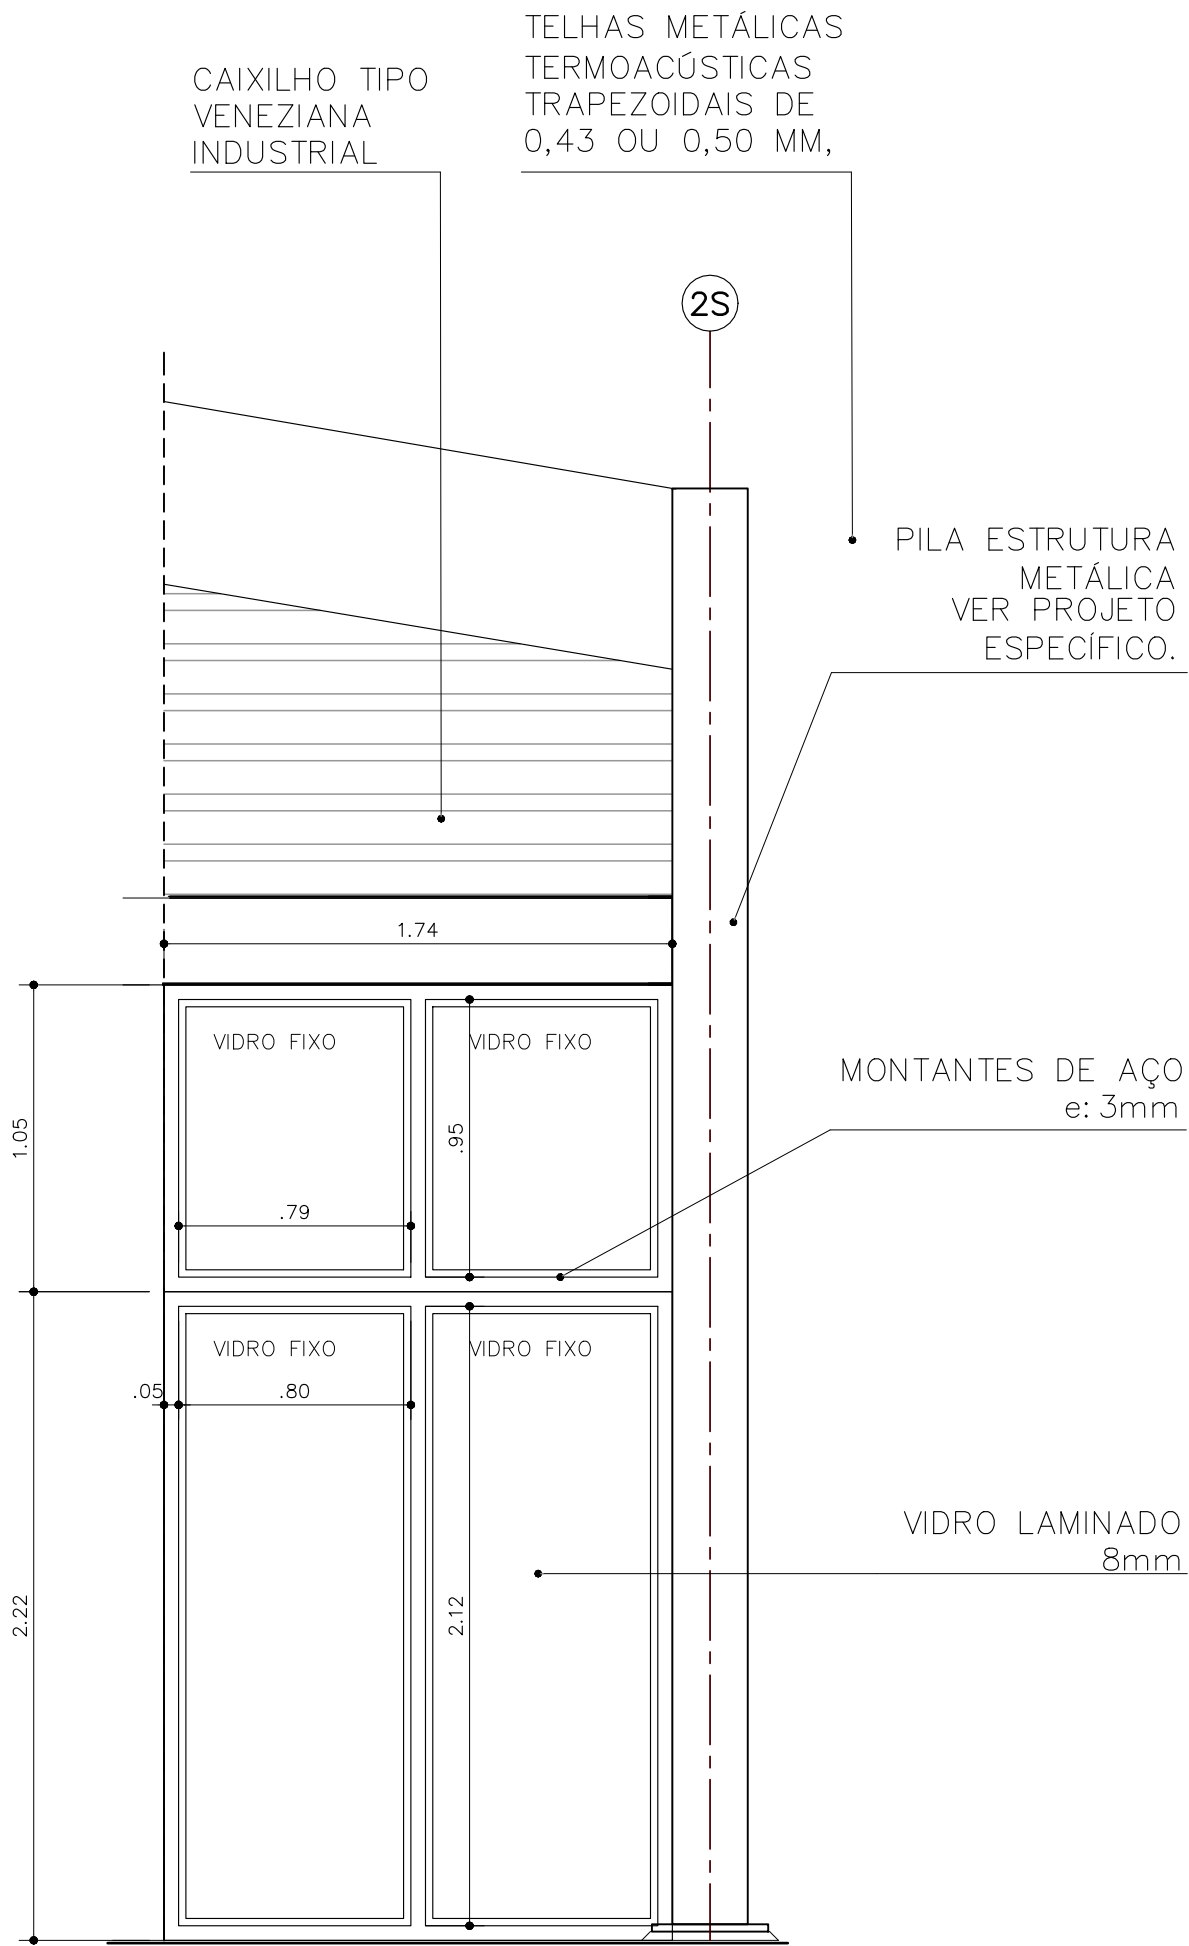

VISTA 02
CAIXILHOS – BLOCO DE ACESSO
ESCALA 1:25

Revisões (discriminação)	N°	Data	Rubrica
Emissão inicial	00	MAI/21	
Dimensões do edifício e acabamentos	01	JUN/21	

CDHU Companhia de Desenvolvimento Habitacional e Urbano
Rua Boa Vista, 170 - São Paulo - Tel: (2505.2000) - CNPJ: 47.863.597/0001-09

PROJETO

ESPAÇO SAÚDE

ENDEREÇO / MUNICÍPIO

--

TÍTULO
ARQUITETURA | ÁREA | FOLHA
ARQ|11/13

ASSUNTO
CAIXILHOS - BLOCO DE ACESSO

ESCALA GRÁFICA	ESCALA NOMINAL	DATA
0 0,5 1 1,50 (m)	1:50	JUN/2021










ASSINATURAS
proprietário

aprovação do projeto – responsável técnico
c.r.e.o. pref.


obra – responsável técnico
c.r.e.o. pref.

ESPAÇO PARA APROVAÇÃO


CODIGO CDHU	EMPREENHIMENTO	Região	Município	Versão	Etapa do Projeto
0	0	0	0	0	0

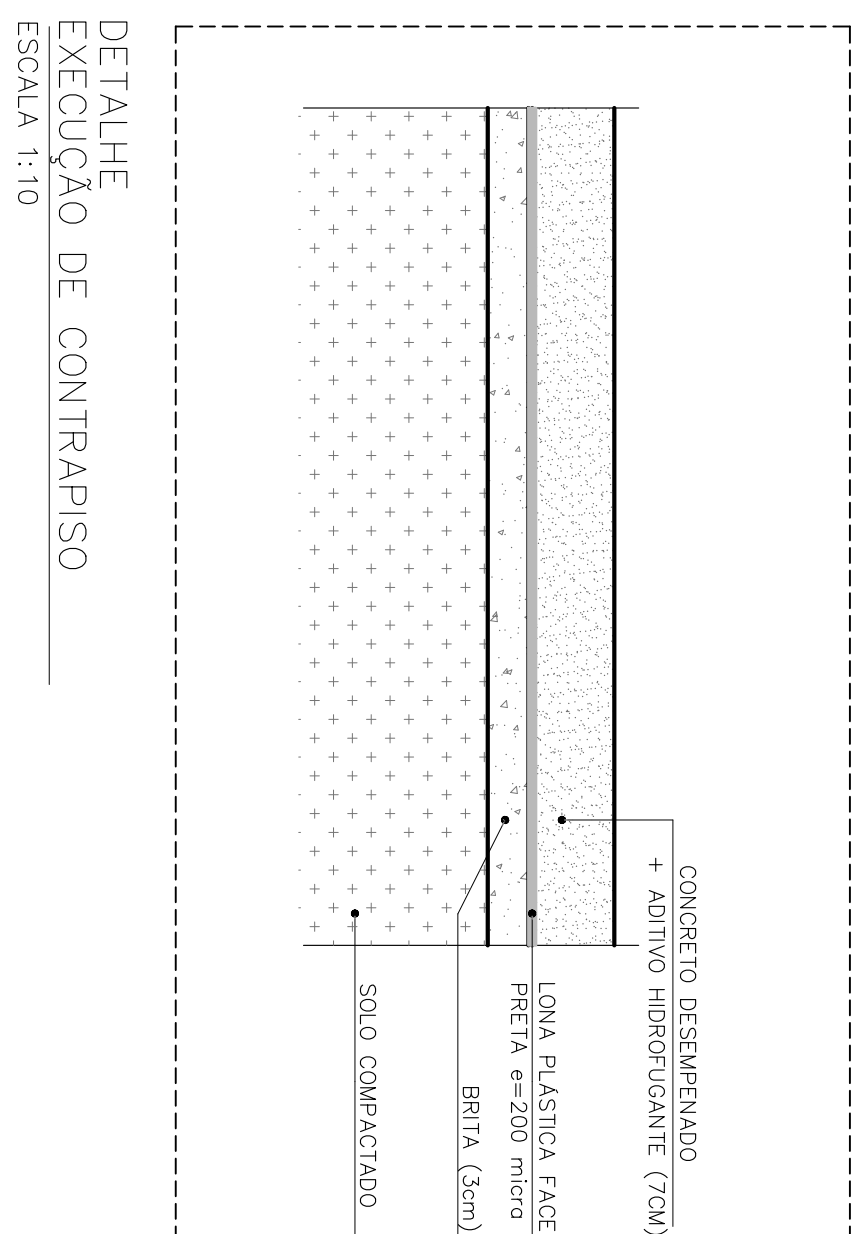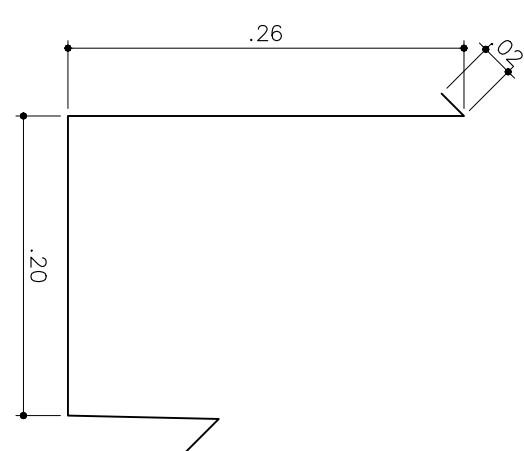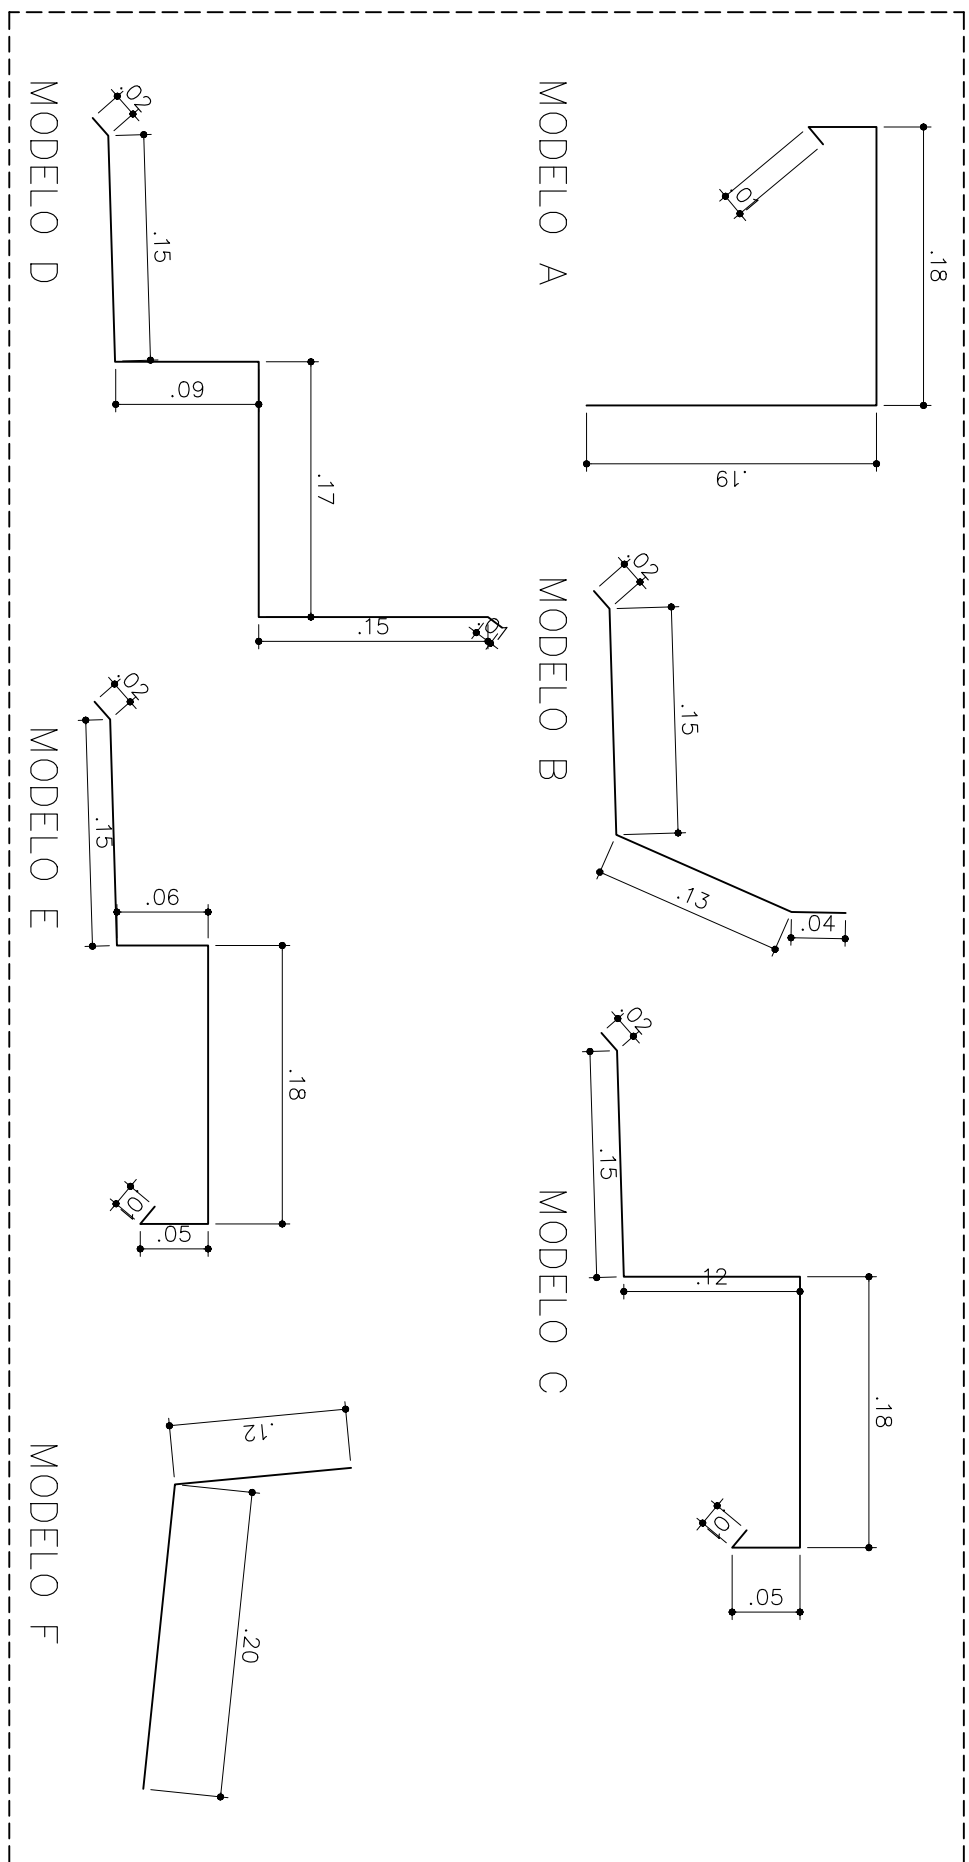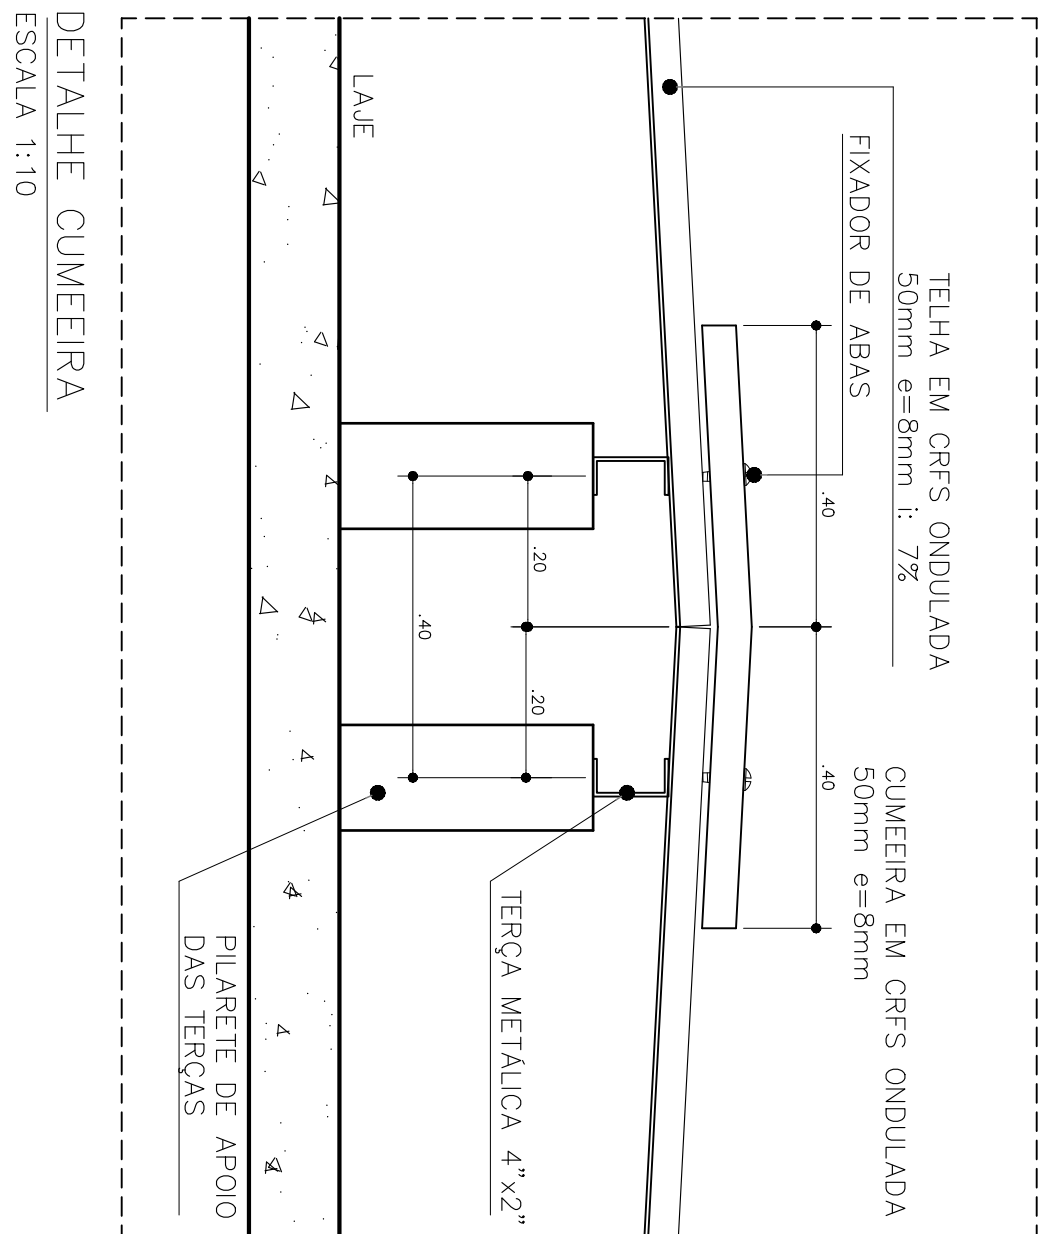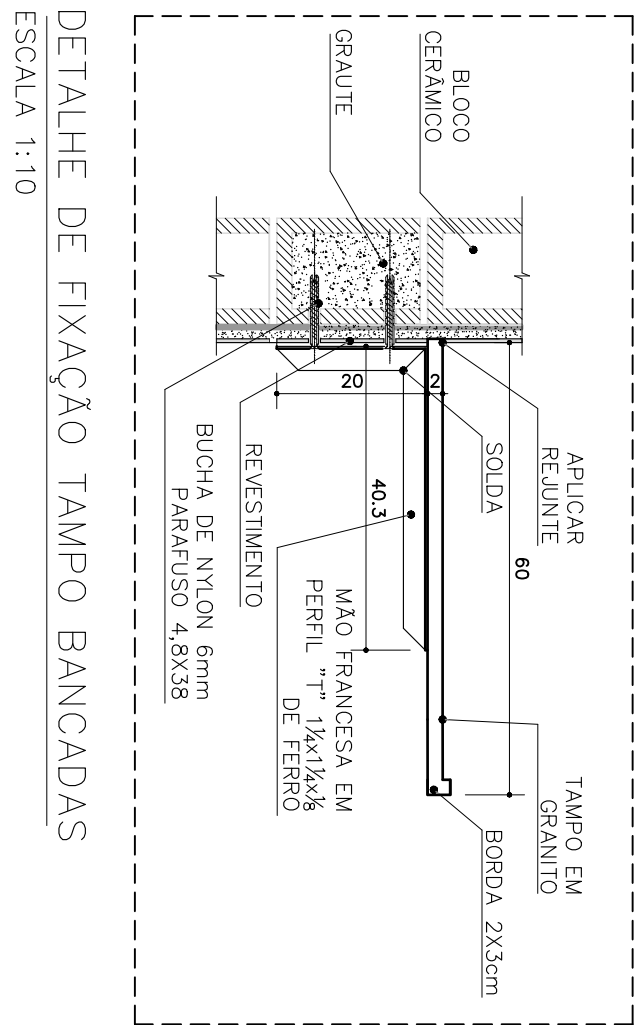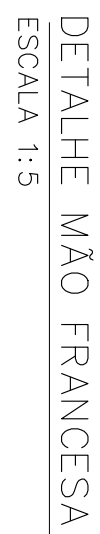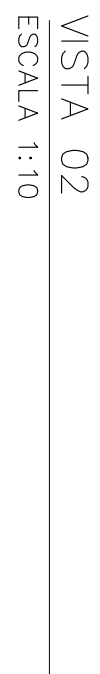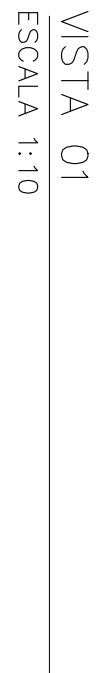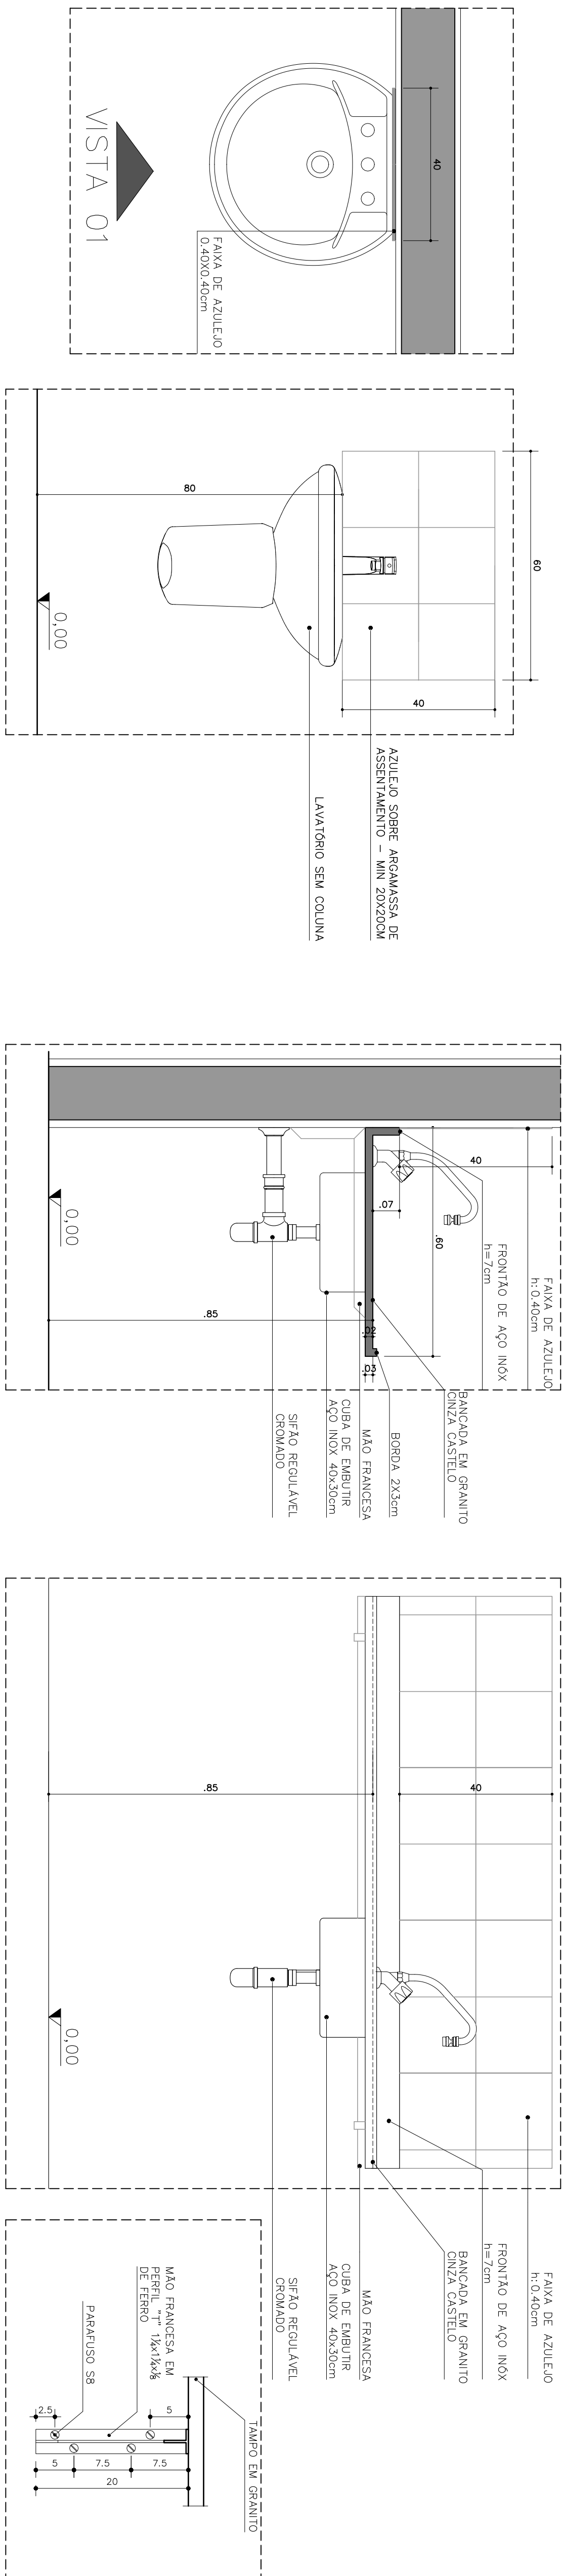


DETALHES IMPERMEABILIZAÇÃO

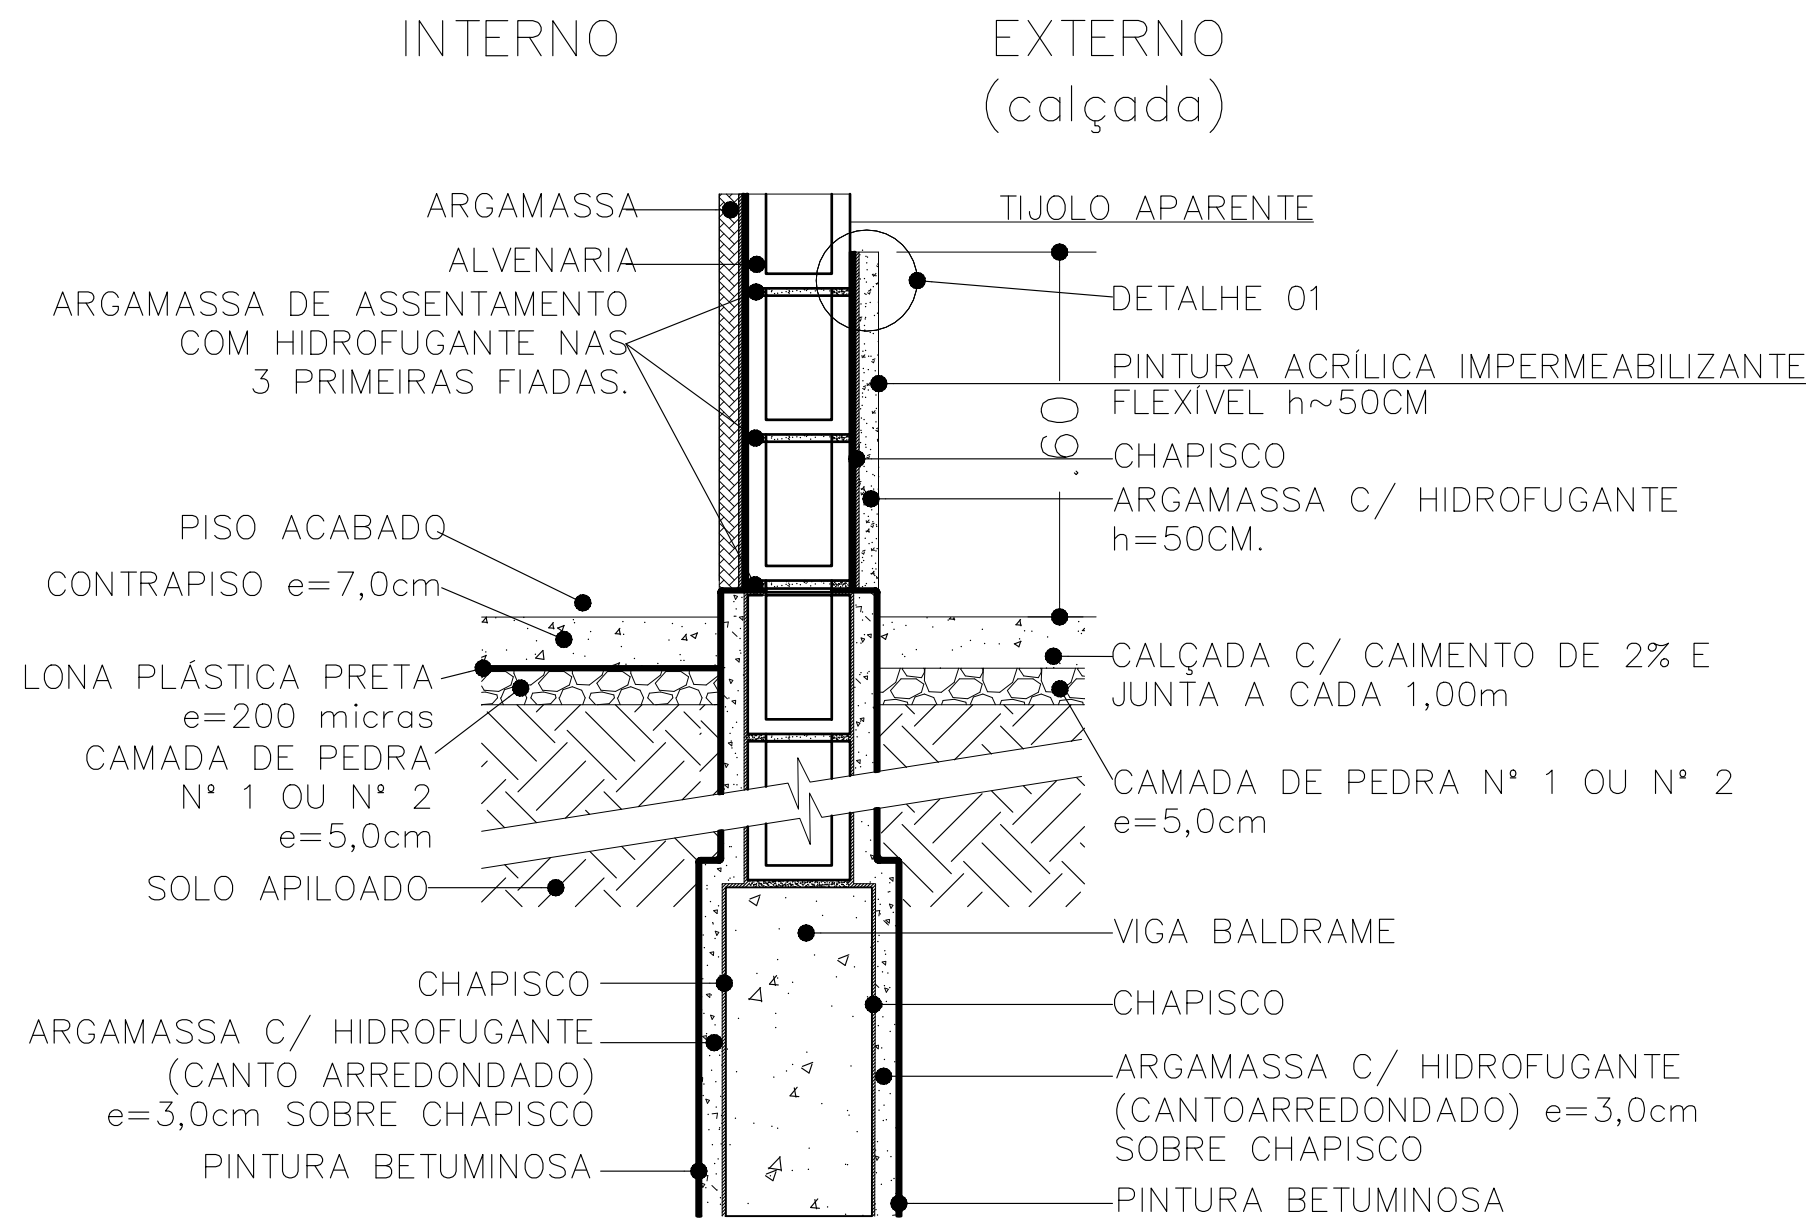


IMPERMEABILIZAÇÃO BARRADO EXTERNO
ESCALA 1:10

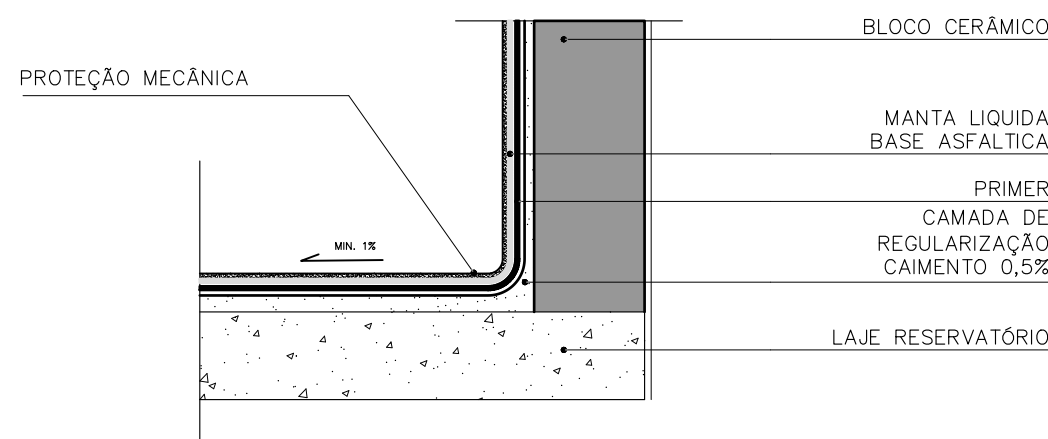


IMPERMEABILIZAÇÃO LAJE RESERVATÓRIO
ESCALA 1:5

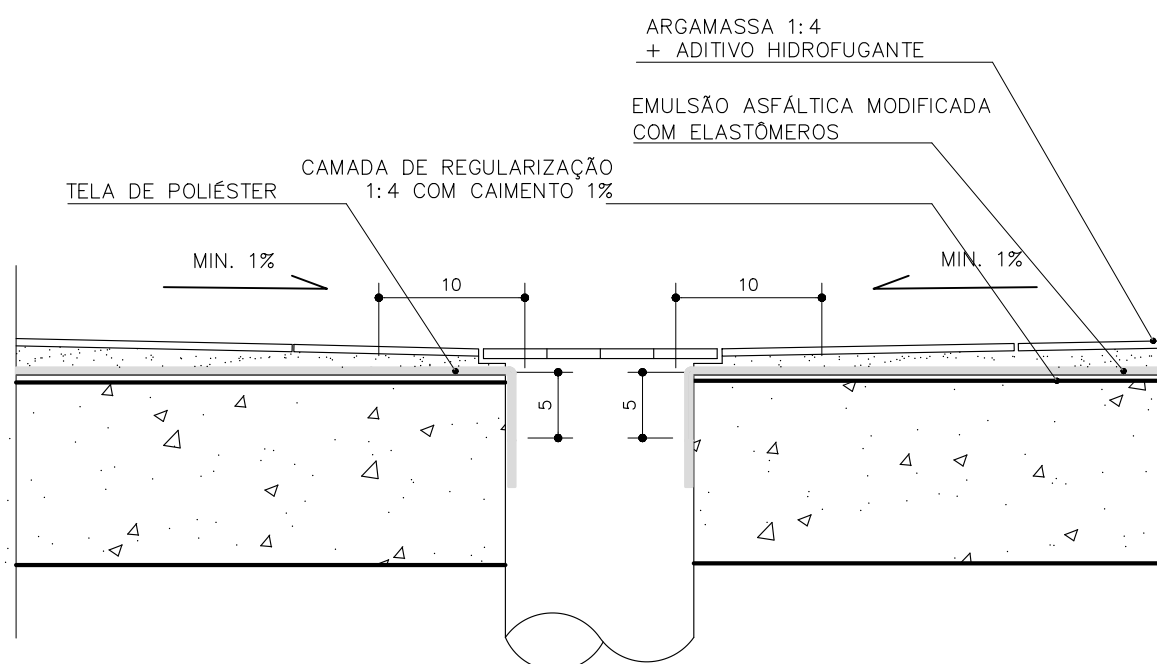

IMPERMEABILIZAÇÃO RALOS BANHEIROS
ESCALA 1:5

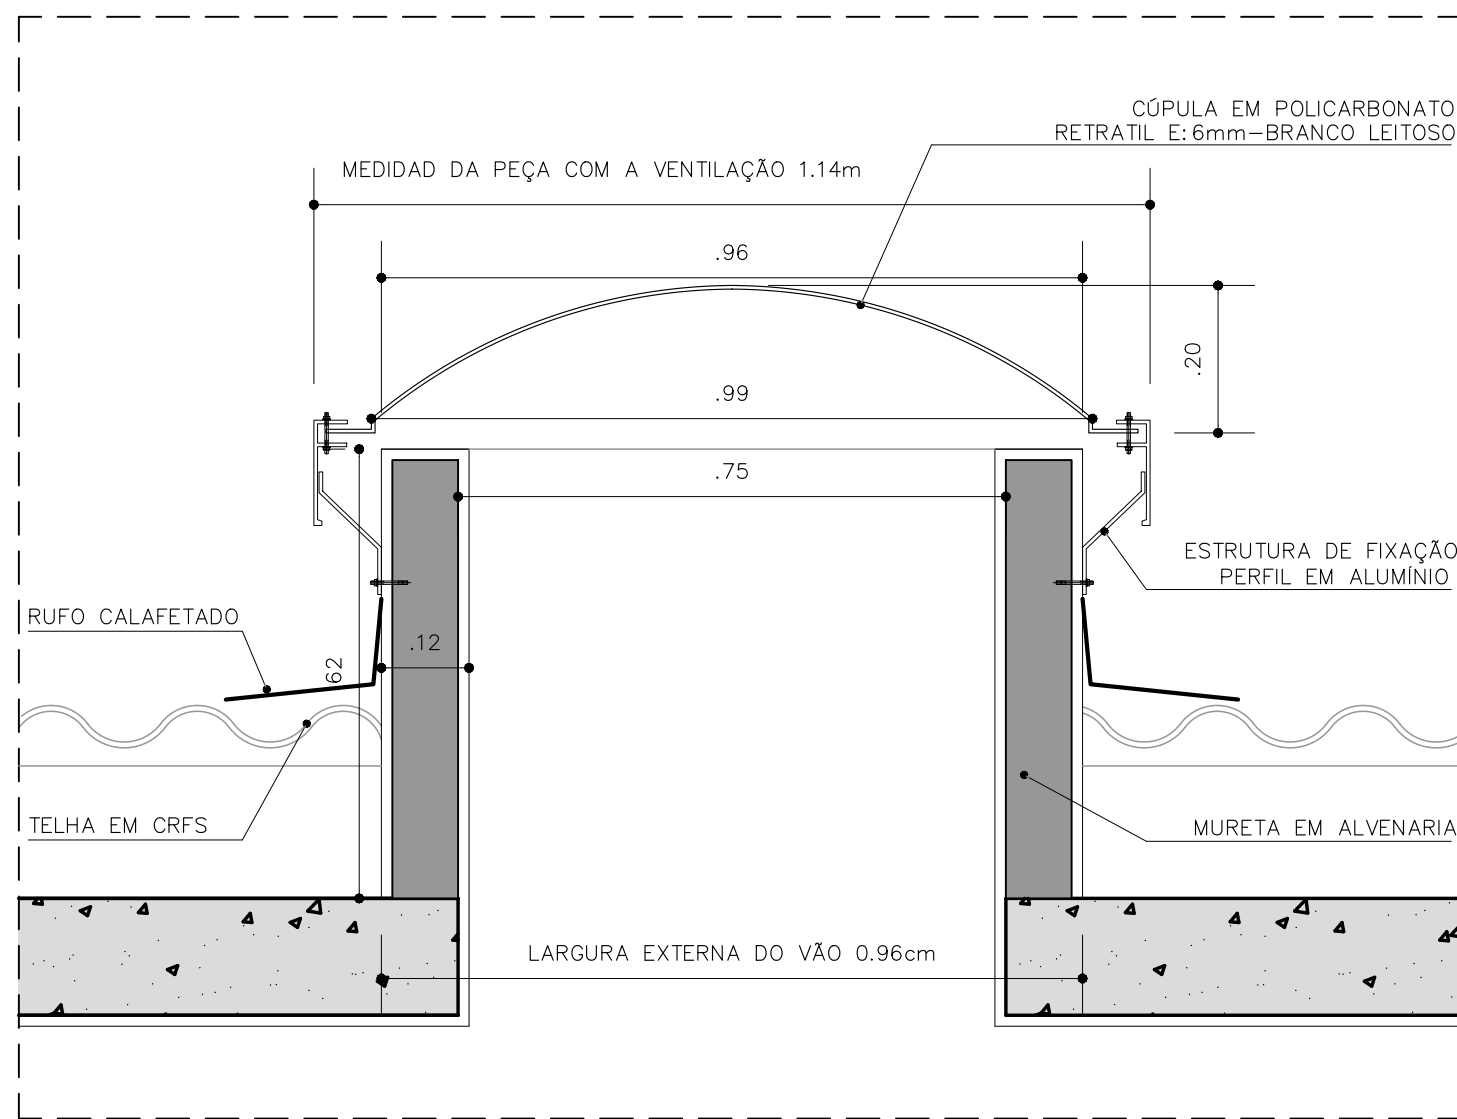


DETALHE 10 – VENEZIANA INDUSTRIAL

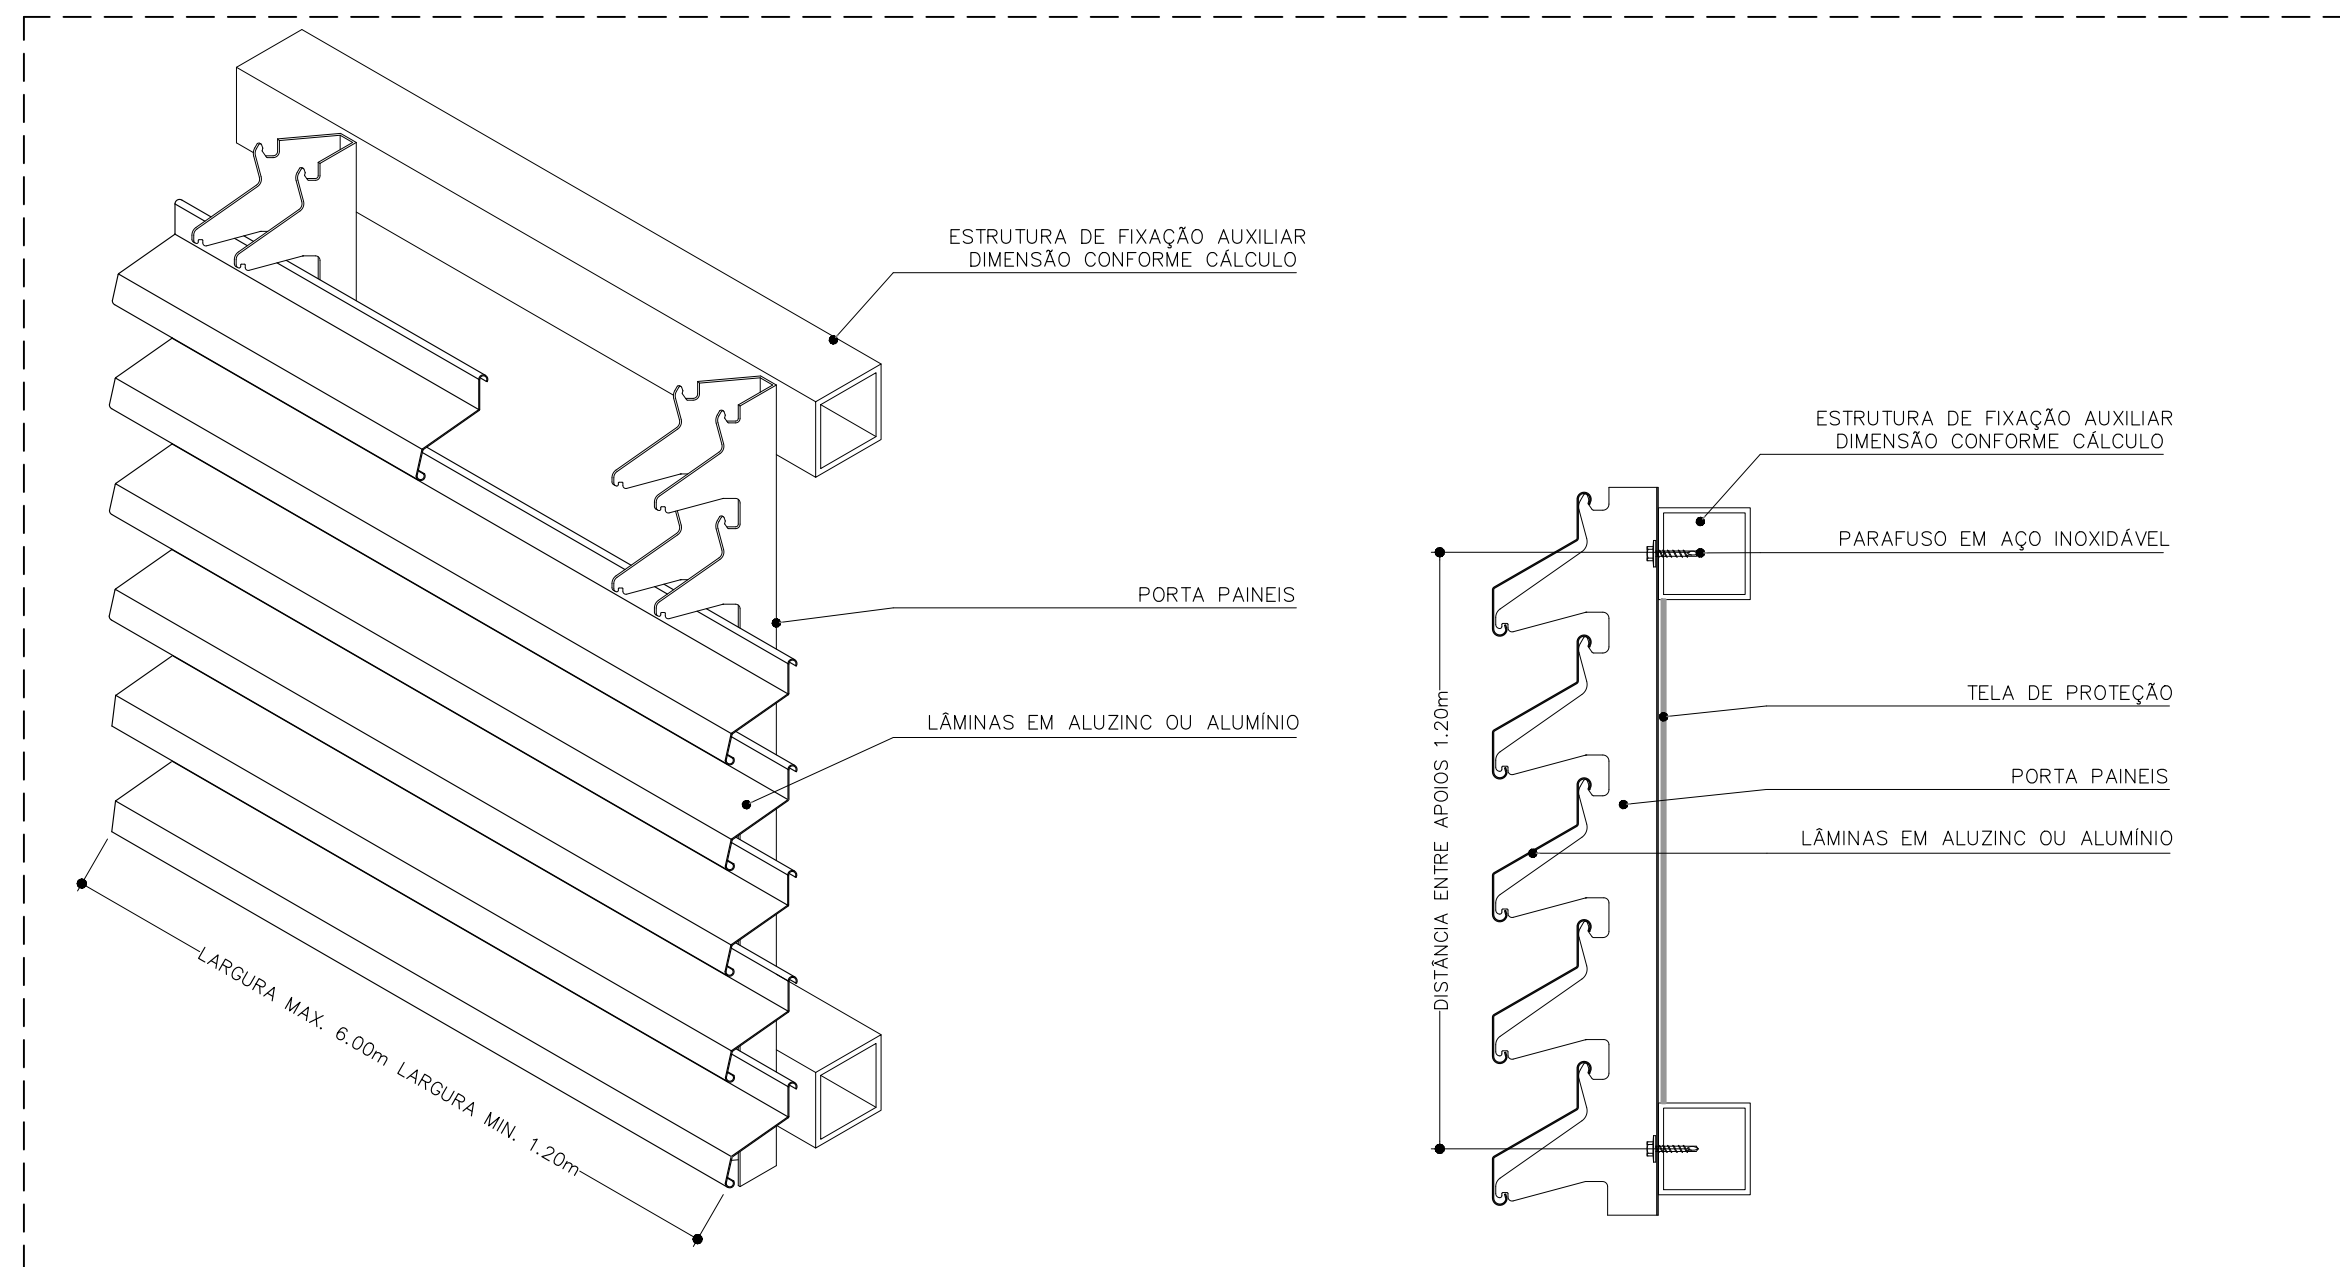


PERSPECTIVA ESQUEMÁTICA
ESCALA S/E


CORTE
ESCALA S/E

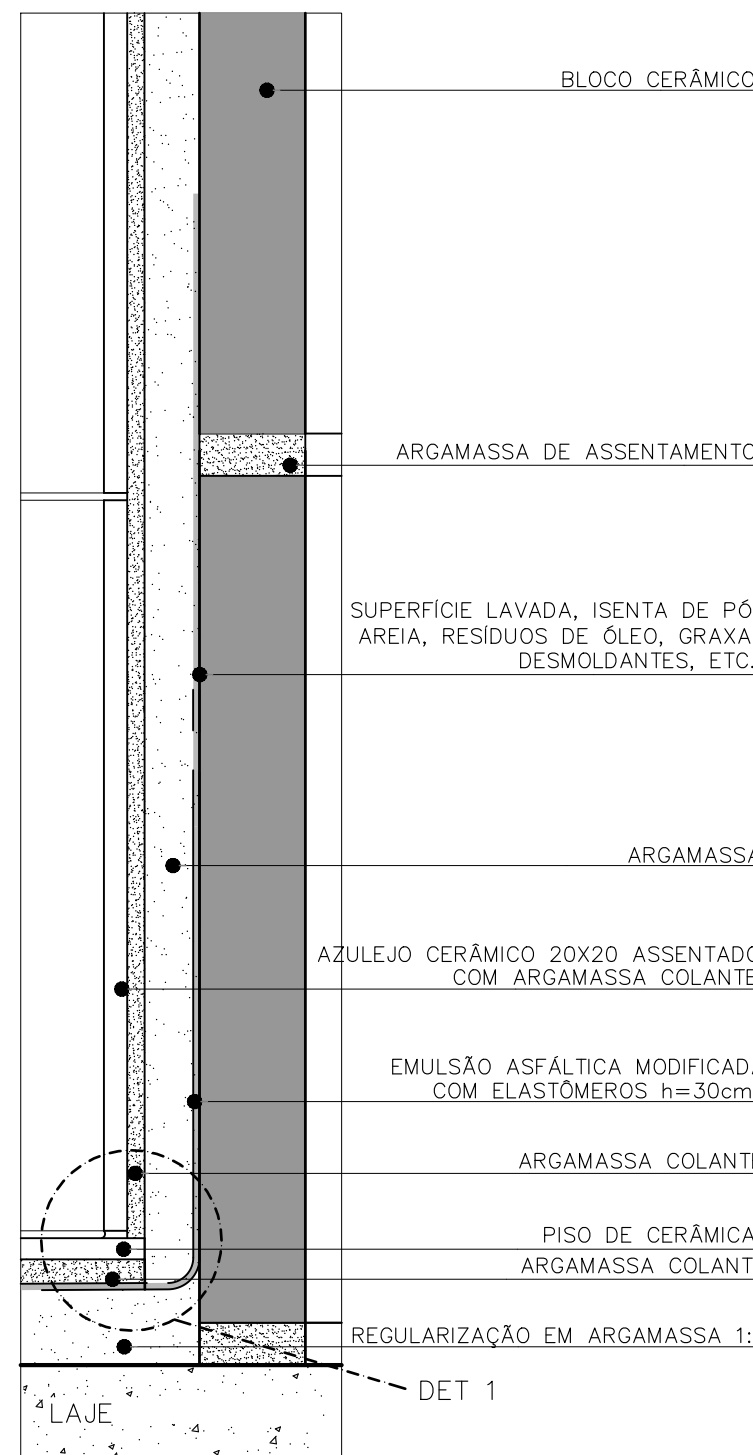


IMPERMEABILIZAÇÃO BANHEIRO
ESCALA 1:2,5

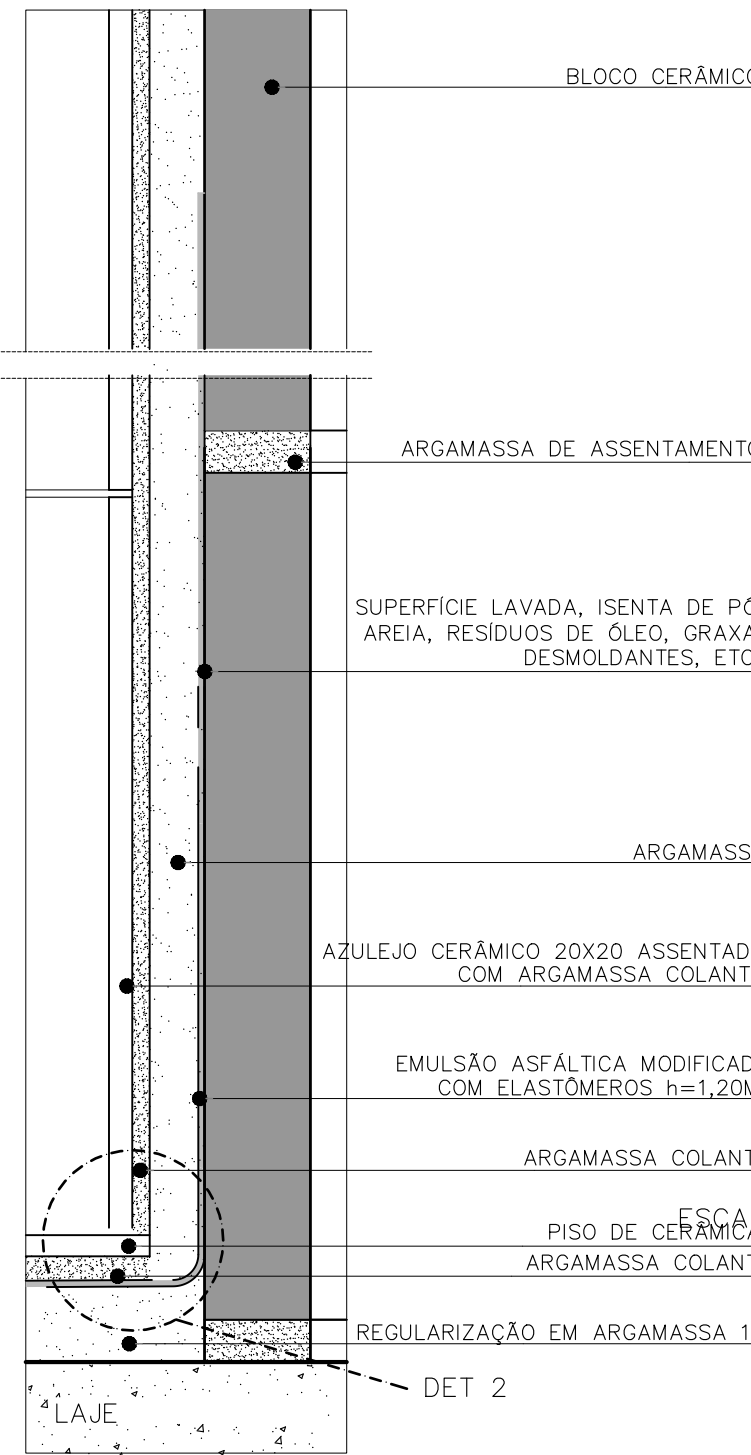


IMPERMEABILIZAÇÃO DO BOX
ESCALA 1:2,5

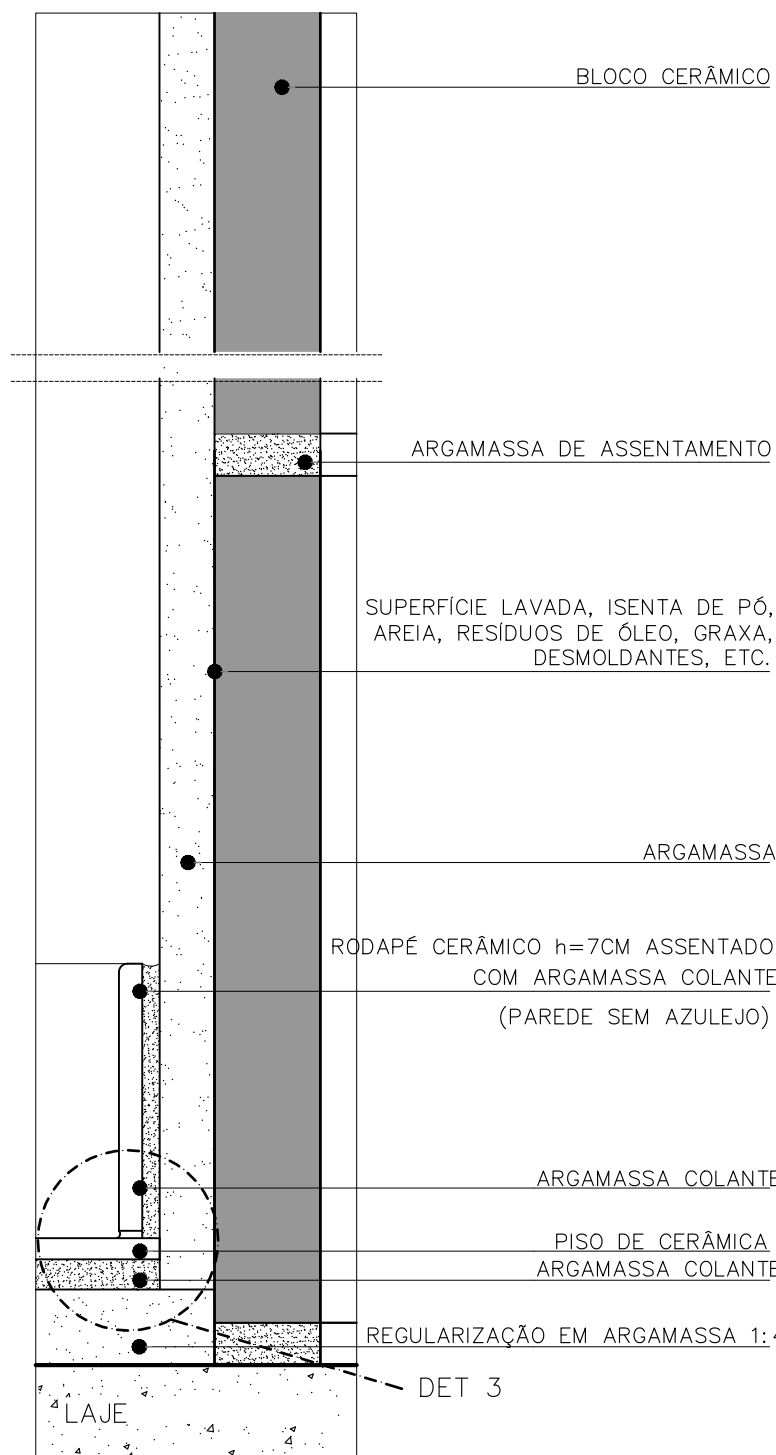


IMPERMEABILIZAÇÃO DA COPA
ESCALA 1:2,5

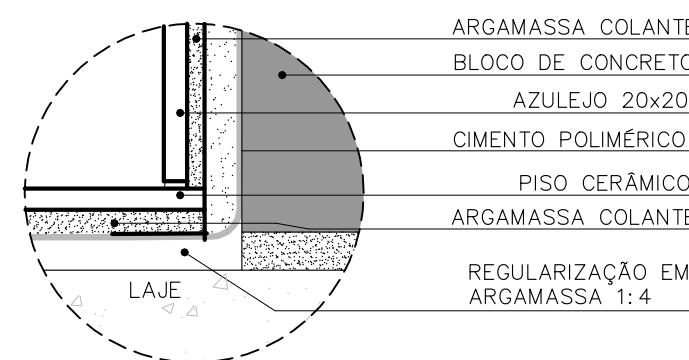


DETALHE 01
BANHEIRO
ESCALA S/E

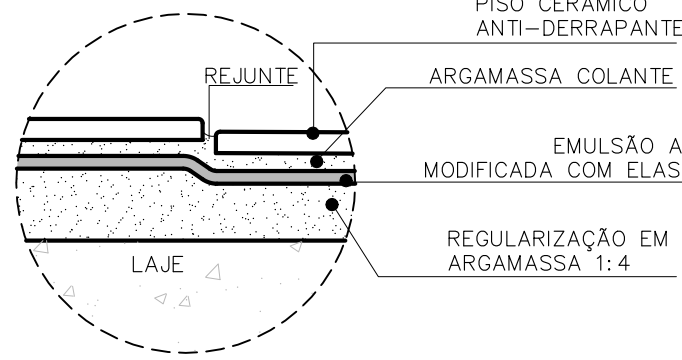


DETALHE 02
REBAIXO BOX
ESCALA S/E

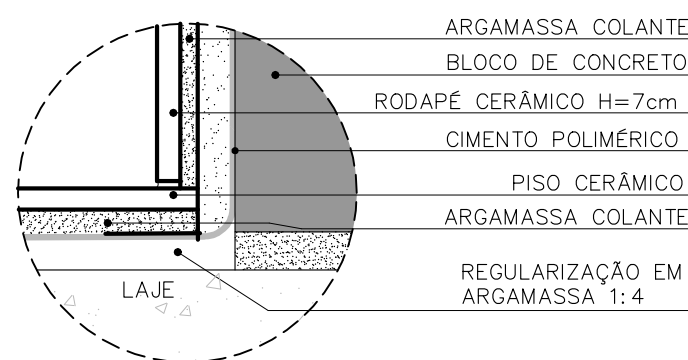

DETALHE 03
COPA
ESCALA S/E

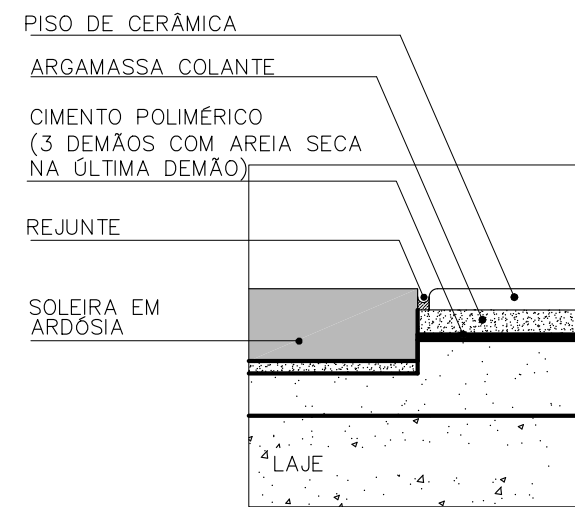

IMPERMEABILIZAÇÃO SOLEIRA
ESCALA 1:2,5

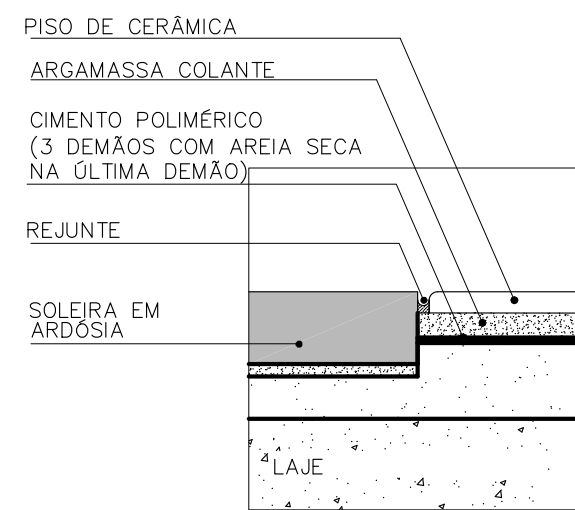

IMPERMEABILIZAÇÃO SOLEIRA COM CHANFRO

FONTE / DADOS DE BASE

CDHU

ENG. FERNANDO AREVALLO LLATA SUPERINTENDENTE DE PROJETOS
ARQ. ANA MARIA A. COELHO GERENTE
ARQ. LUIS GUSTAVO DELLA NOCE GESTOR
ARQ. ANA CAROLINA DE QUADROS PROJETISTA

ARQO CDHU

ARQ. CATHARINA CHRISTINA TEIXEIRA COORDENAÇÃO
ARQ. RICARDO COUTO ARQUITETO
ARQ. MAIANI BALLONI ARQUITETA

LEGENDA/TABELAS

TABELA DE ACABAMENTOS

PISO

P2 CIMENTADO DESEMPENADO

P6 CERÂMICA PEI 5 – 30x30cm – cor clara (branco, bege, gelo, areia) grupo de absorção IIIa, resistência química A, assentado com argamassa colante industrializada

IMPERMEABILIZAÇÃO (ver projeto conforme memorial)

I2 ARGAMASSA COM ADITIVO HIDROFUGANTE

I3 ARGAMASSA À BASE DE EMULSÃO ASFÁLTICA, MODIFICADA COM

I5 INCRUSTAÇÃO POLIMÉRICA IMPERMEABILIZANTE

I6 MANTA LÍQUIDA BASE ASFÁLTICA ELASTOMÉRICA

REVESTIMENTO/PAREDES

R3 CHAPISCO E EMBOÇO E=20cm+23mm

ACABAMENTO/PAREDES

A1 MASSA CORRIDA

A2 AZULEJO sobre argamassa de assentamento – min 20x20cm – cor clara (branco, bege, gelo, areia)

A3 AZULEJO sobre argamassa de assentamento – min 20x20cm – FAIXA 1x1,60m – cor clara (branco, bege, gelo, areia)

A5 PINTURA LÁTEX ACRÍLICA – CLASSE “PREMIUM” – cor conforme projeto cromático, 2 demãos, sobre fundo selador

FORRO / TETO

F5 PINTURA LÁTEX ACRÍLICO ACETINADO SOBRE LAJE REVESTIDA

RODAPE

D2 RODAPE CERÂMICO P1 5 H=7cm

PAREDE EM ALVENARIA ESTRUTURAL

DRYWALL

NOTAS:
1- OS DETALHES E ESPECIFICAÇÕES DAS VIGAS METÁLICAS CONSTAM DO PROJETO DE ESTRUTURA.

Revisões (discriminação)	Nº	Data	Rubrica
Emissão inicial	00	MAI/21	
Dimensões do edifício e acabamentos	01	JUN/21	

CDHU Companhia de Desenvolvimento Habitacional e Urbano

Rua Boa Vista,170 - São Paulo - Tel:2505.2000 - CNPJ 47.865.597/0001-09

PROJETO

ESPAÇO SAÚDE

ENDEREÇO / MUNICÍPIO

--

TÍTULO

ARQUITETURA

ÁREA

FOLHA

ARQ|13/13

ASSUNTO

DETALHES

IMPERMEABILIZAÇÃO / DOMOS / VENEZIANA

ESCALA GRÁFICA	ESCALA NOMINAL	DATA
0 0,5 1 1,50 (m)	1:50	JUN/2021

ASSINATURAS

proprietário

CNPJ

aprovação do projeto – responsável técnico

c.r.e.o.

pref.

a.r.t.

obra – responsável técnico

c.r.e.o.

pref.

a.r.t.

ESPAÇO PARA APROVAÇÃO

CÓDIGO CDHU

EMPREENHIMENTO

Projeto 0 0 0 0 0 0 Região 0 0 Município 0 0 Versão 0 0 0 0 0 0 P E