


RUA GERALDO V DOS SANTOS


ESC.: 1:100

LEVANTAMENTO DA RUA GERALDO V. DOS SANTOS



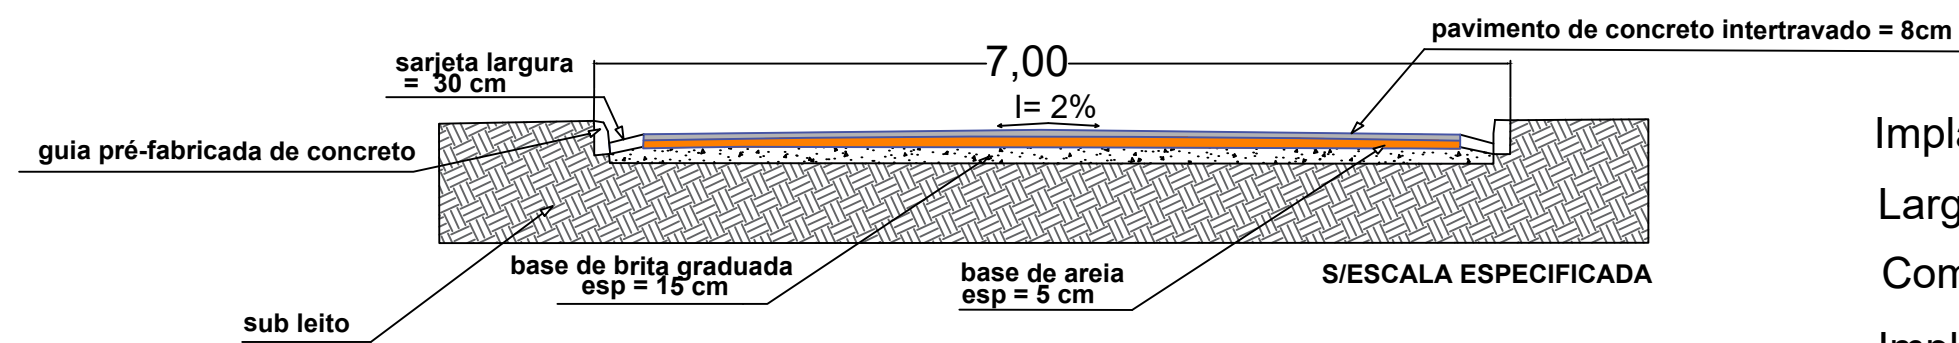

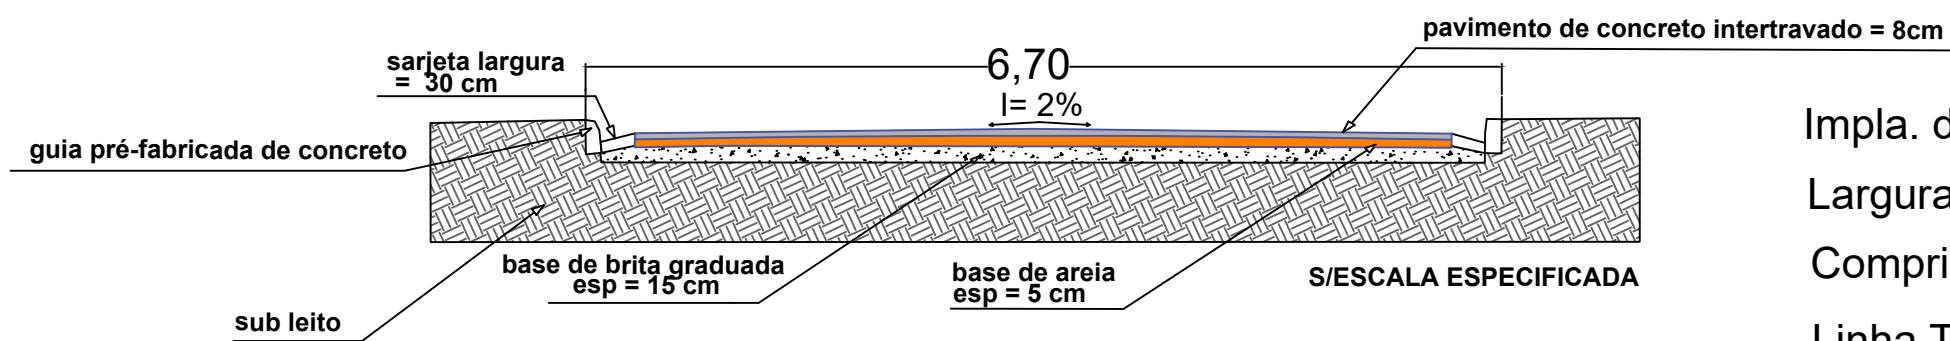

Impla. de Pavimento de intertravado: 1.388,36 m²
 Largura média : 6,10 m ESTACA : 20,00 á 20,00 m
 Comprimento da rua: 227,60 m
 Impla. guias tipo PMSP: 455,20 ml
 Impla. sarjeta tipo PMSP: L= 0,30m: 455,20 ml

LEVANTAMENTO DA RUA DAS PRIMAVERAS



PERFIL TRANSVERSAL - RUA DAS PRIMAVERAS
S/ESCALA ESPECIFICADA

Impla. de Pavimento de intertravado: 701,22 m²
 Largura média : 5,80 m Est.00 + Est. 06 + 0,90 m
 Comprimento da rua: 120,90 m
 Linha Tubo Dn 60: 21,00 m
 Boca de lobo simples á implantar: 2 unidades
 Impla. guias tipo PMSP: 241,80 ml
 Impla. sarjeta tipo PMSP: L= 0,30m: 241,80 ml

-  Tubo concreto Dn 60
-  Guia padrão tipo PMSP
-  Sarjeta padrão tipo PMSP
-  Pavimentação intertravado

RUA DAS PRIMAVERAS

		TITULO	
		PROJETO DE PAVIMENTAÇÃO INTERTRAVADA	
PROPRIETÁRIO:		PREFEITURA MUNICIPAL DE LAVRINHAS	
OBRA:		PAVIMENTAÇÃO INTERTRAVADA	
LOCAL:		RUA DAS PRIMAVERAS E RUA GERALDO V DOS SANTOS	
ESC.:	DATA:	ARQUIVO:	REV.
INDICADAS	JANEIRO/22	ANEXO III- PAVIMENTAÇÃO INTERTRAVADA NA RUA DAS PRIMAVERAS E GERALDO V	00
JOYCE LEONEL DA SILVA ENGENHEIRA CIVIL CREA-SP Nº 5069766460		JOSÉ BENEDITO DA SILVA PREFEITO MUNICIPAL	