




ÁREA DO PISO INTERTRAVADO DE CONCRETO (VERMELHO): 1.329,75M²
 GUIA PADRÃO PMSP - FCK 25 MPa: 345,30 M
 RAMPA: 03 UNIDADES

ESCALA
1:200


DETALHE DO PASSEIO

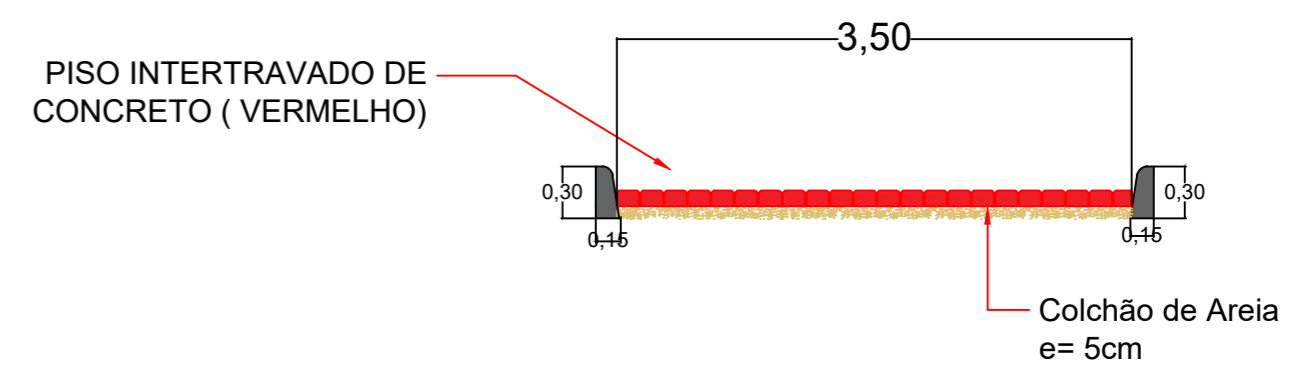

PROJETO DE CONSTRUÇÃO DE UMA PISTA DE CAMINHADA

OBRA: CONSTRUÇÃO DE UMA PISTA DE CAMINHADA
 LOCAL: RUA JURITI, S/N, JARDIM MAVISOU
 PROPRIETÁRIA: PREFEITURA MUNICIPAL DE LAVRINHAS

SITUAÇÃO

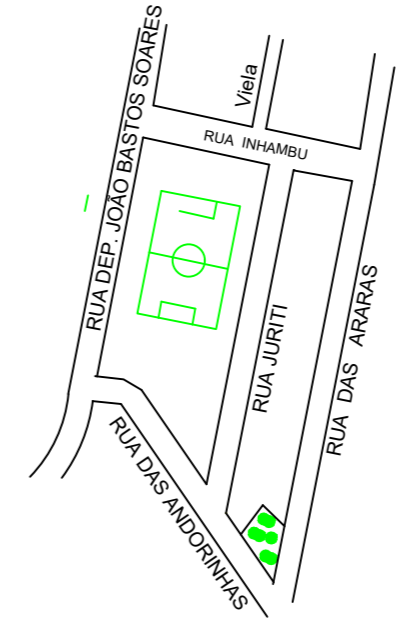

PROPRIETÁRIA:
PREFEITURA MUNICIPAL DE LAVRINHAS

RESPONSÁVEL TÉCNICO PELO PROJETO:
VANDERSON LOBO - ENGENHEIRO CIVIL
CREA SP Nº 5069916080

LEGENDA			
MOBILIÁRIO	DESCRIÇÃO	QUANTIDADE	REFERÊNCIA
	POSTE COM ILLUMINÁRIA EM LED	24 UND.	
	CAIXA DE PASSAGEM	08 UND.	
	CAIXA DE PASSAGEM	02 UND.	
	PISO INTERTRAVADO DE CONCRETO (VERMELHO)		
	PISO INTERTRAVADO DE CONCRETO EXISTENTE		
	CONTRAPISO EXISTENTE		