


DETALHE DO PASSEIO

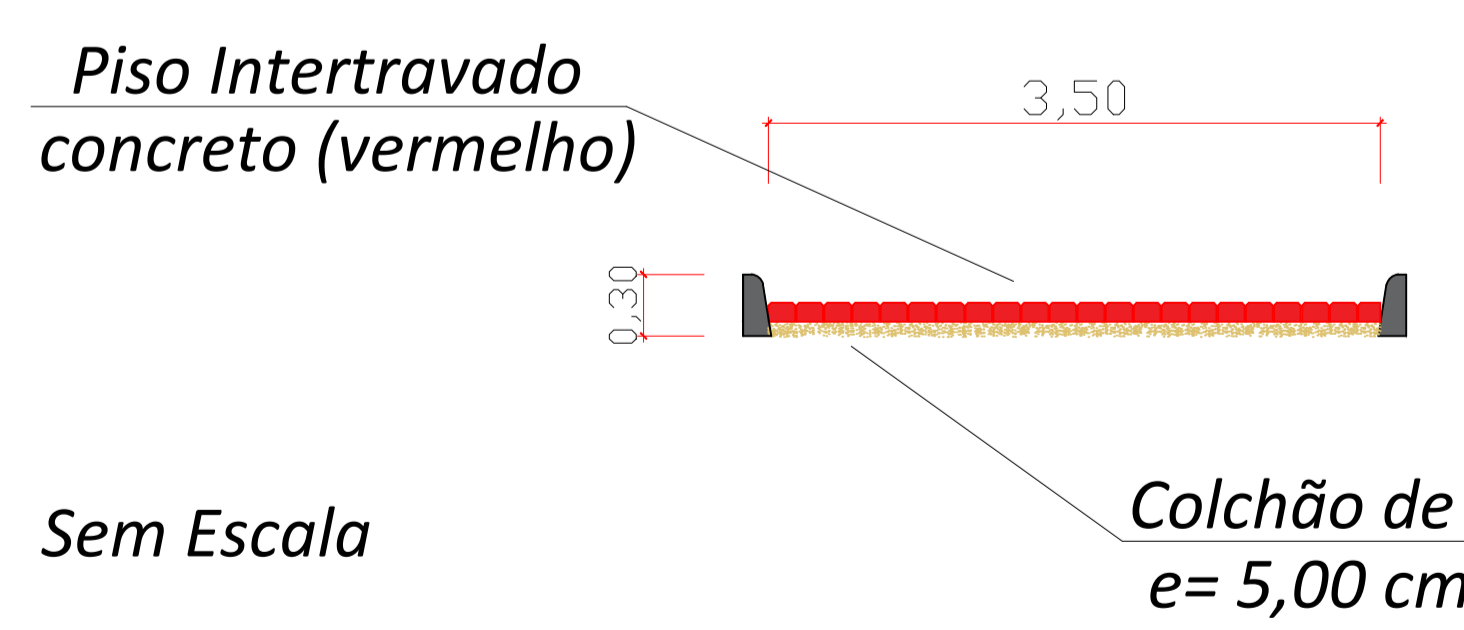

EXTENSÃO: Et - Et = 10,00m
 Et.00 + 19,40m até a Et.01
 Et.25 + 12,00m até a Et.01

PROJETO DE CONSTRUÇÃO DE UMA PISTA DE CAMINHADA NO BOSQUE MUNICIPAL - PARTE 2

OBRA: PISTA DE CAMINHADA NO BOSQUE MUNICIPAL - PARTE 2
 LOCAL: RUA DOS IPÊS, S/N, CAMPO DAS CAVIUNAS
 PROPRIETÁRIA: PREFEITURA MUNICIPAL DE LAVRINHAS - SP

SITUAÇÃO SEM ESCALA

PROPRIETÁRIA:
 PREFEITURA MUNICIPAL DE LAVRINHAS

RESPONSÁVEL TÉCNICO PELO PROJETO:
 VANDERSON LOBO - ENGENHEIRO CIVIL
 CREA SP Nº 5069916080
 ART Nº 28027230231950138

PREFEITURA MUNICIPAL DE LAVRINHAS - SP END.: PAÇO MUNICIPAL, Nº 200, CENTRO, LAVRINHAS - SP CNPJ: 45.200.029/0001-55	REVISÃO 01	ESCALA 1:200	FOLHA 01/02
--	---------------	-----------------	----------------