

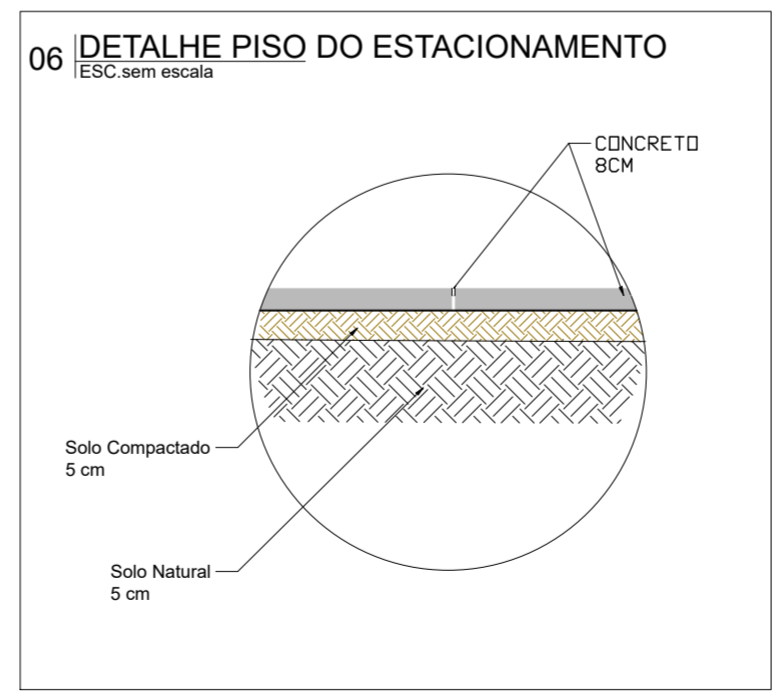
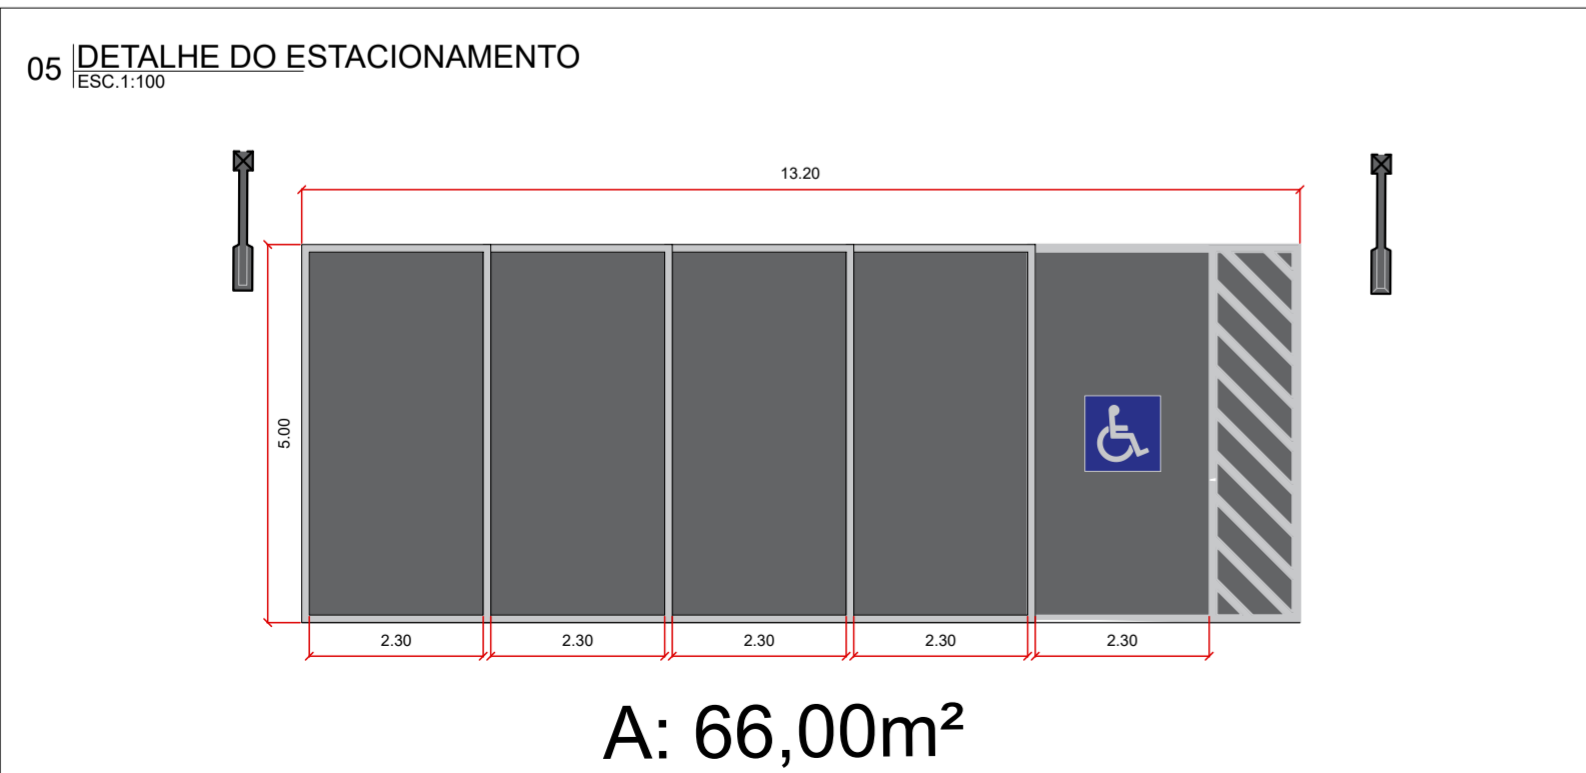
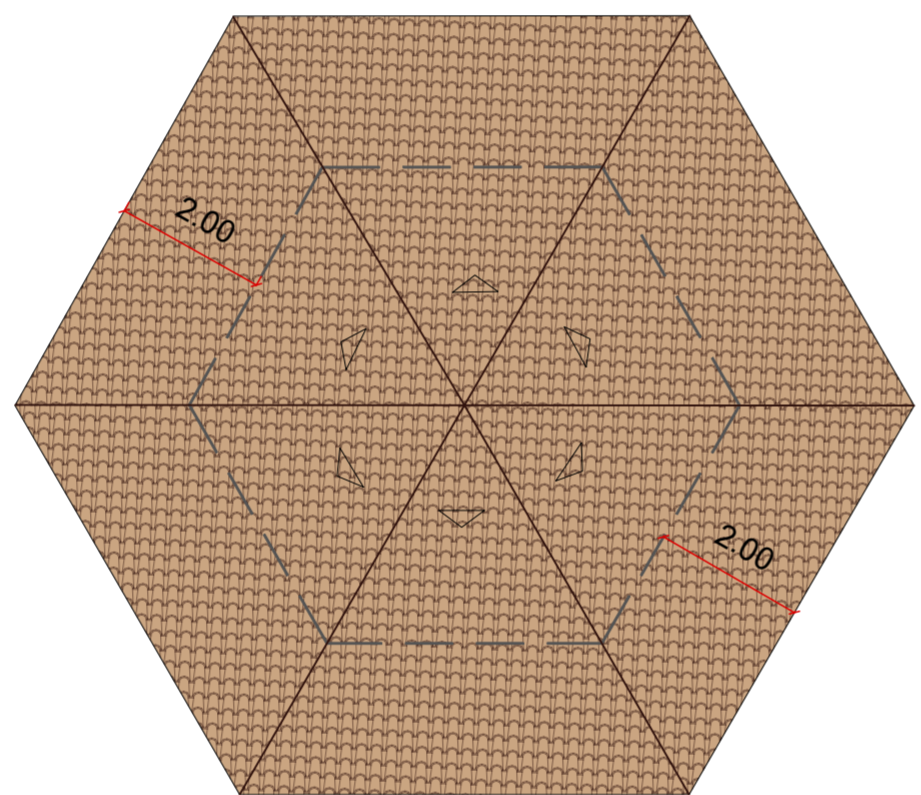


LISTA DE ACABAMENTOS	
PISO □	
1	REVESTIMENTO PORCELANATO ESMALTADO POLIDO
2	PISO COM REQUADRO EM CONCRETO SIMPLES SEM CONTROLE DE FCK
3	PLACA CERÂMICA ESMALTADA ANTIDERRAPANTE
4	PISO DE BORRACHA ESPORTIVO
5	PINTURA COM TINTA ACRÍLICA EM PISO EXISTENTE
6	GRAMA EXISTENTE
PAREDE △	
△	PAREDE DE ALVENARIA PINTADA COM TINTA ACRÍLICA ATÉ AO TETO
TETO ○	
1	FORRO EM DRYWALL
2	ESTRUTURA APARENTE
3	LAJE COM REVESTIMENTO EM GESSO E PINTURA LÁTEX

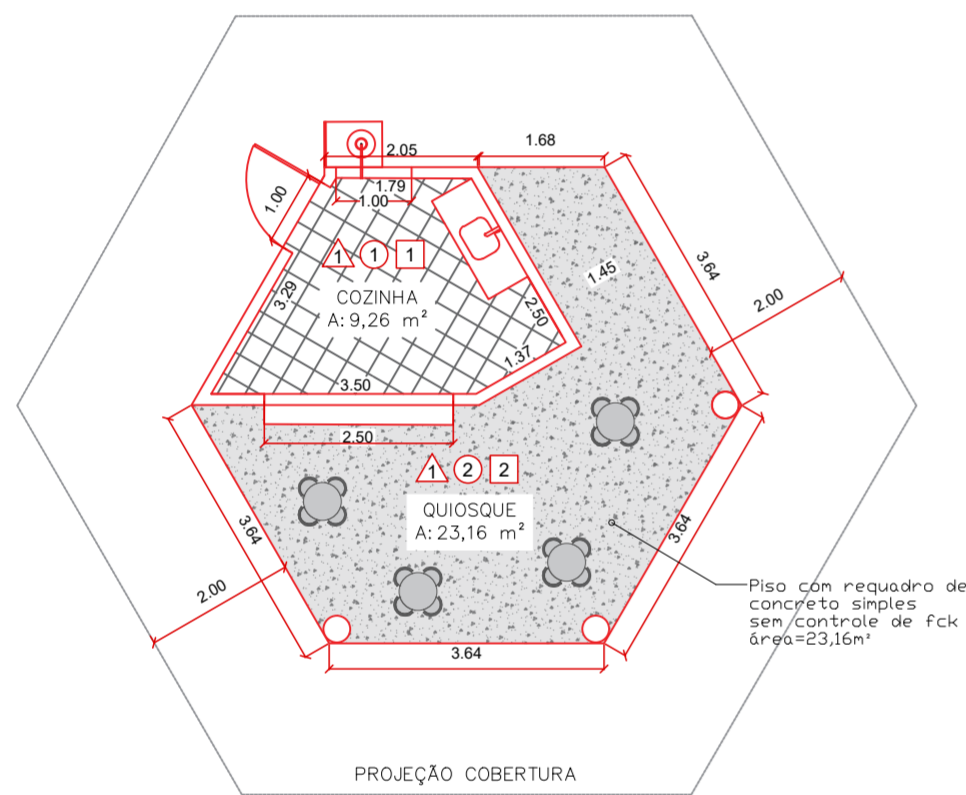

PROJETO DE REFORMA:
REVITALIZAÇÃO DO BOSQUE MUNICIPAL - PARTE 1

OBRA: PROJETO BÁSICO DE REFORMA
LOCAL: RUA DOS IPÊS, S/N, CAVIUNAS - LAVRINHAS/SP
PROPRIETÁRIA: PREFEITURA MUNICIPAL DE LAVRINHAS

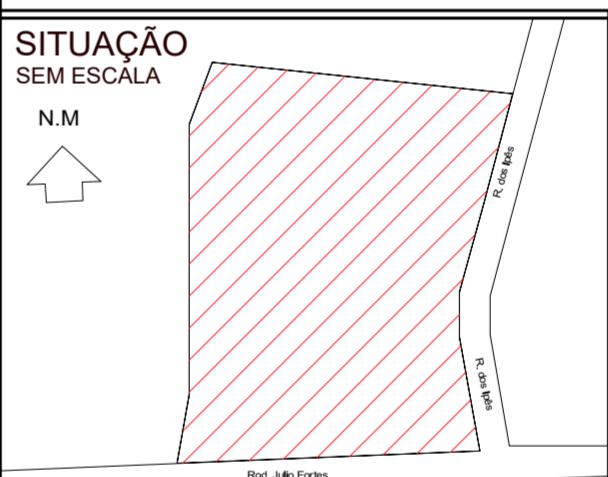

PROPRIETÁRIA
PREFEITURA MUNICIPAL DE LAVRINHAS

Responsável Técnico pelo Projeto:
VANDERSON LOBO - ENGº CIVIL
CREA 5066916080-SP

RESP. TÉCNICO: VANDERSON LOBO CREA: 5066916080 ART: 28027230231800200
EMPRENDIMENTO: REVITALIZAÇÃO DO BOSQUE MUNICIPAL - PARTE 1
OBJETO: PROJETO BÁSICO DE ARQUITETURA - REFORMA
ASSUNTO: PROJETO ARQUITETÔNICO

PROJETO		FOLHA 03/04
 Prefeitura Municipal de Lavrinhas		
ESCALA: INDICADAS	ARQUIVO: VLG2184-AQR-MAVISOU-REV02.dwg	REVISÃO 02