




07 DETALHE DA CAIXA HIDRÁULICA  
ESC.1:100

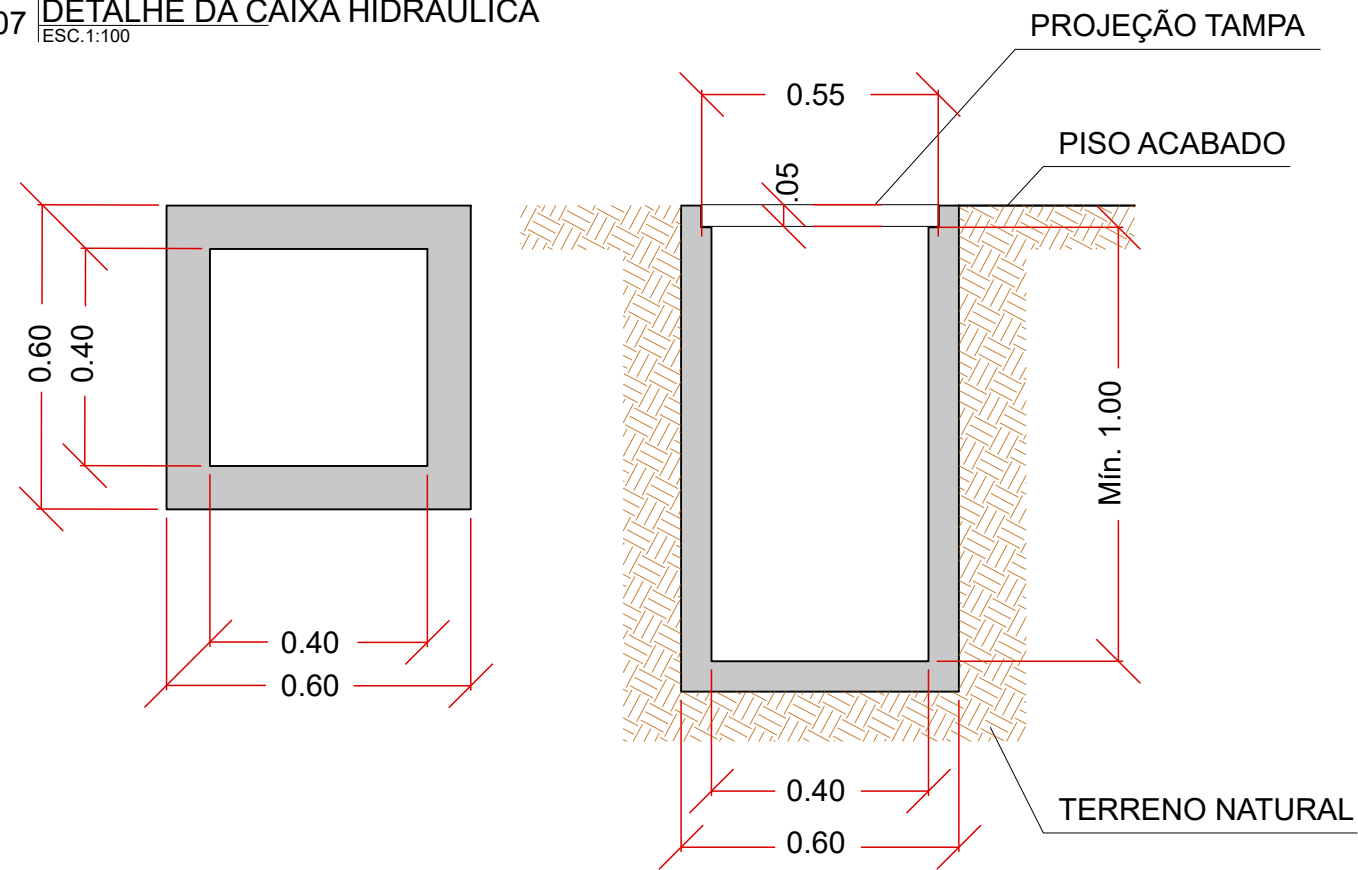


08 DETALHE DA CANALETA COM TAMPA  
ESC.1:100

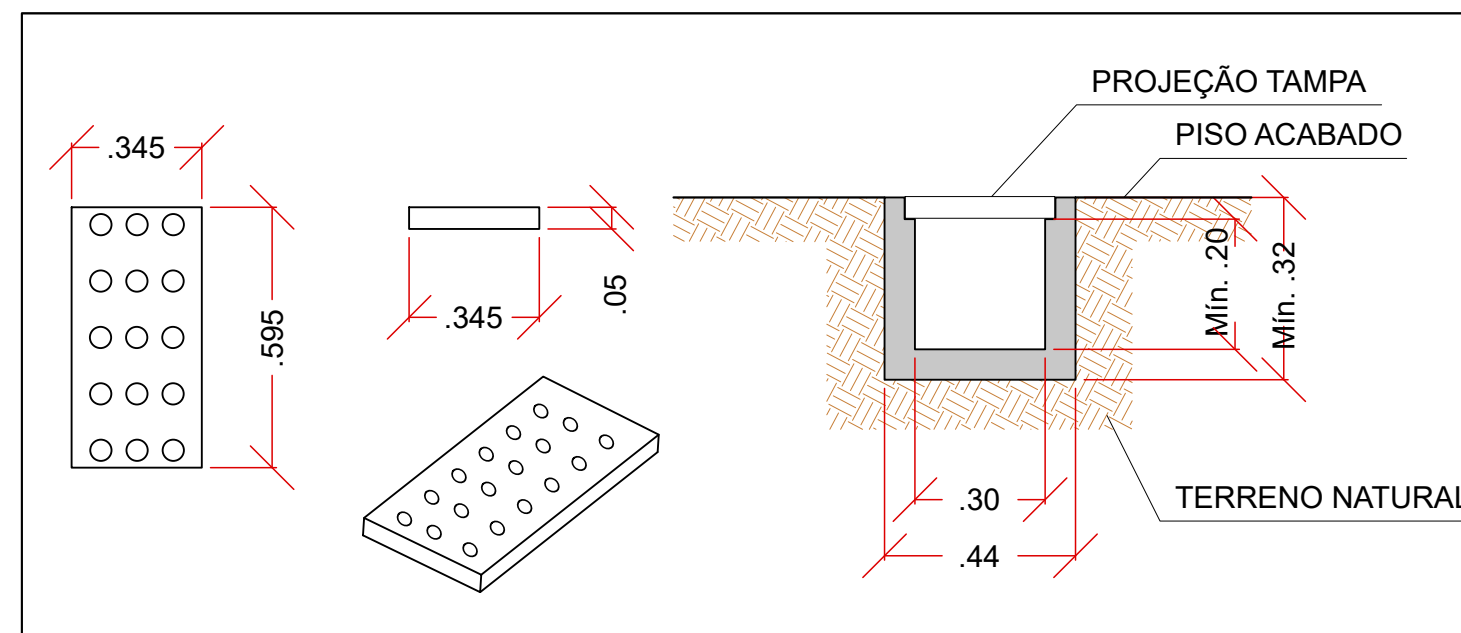


09 DETALHE RAMPA DE ACESSIBILIDADE  
ESC.sem escala

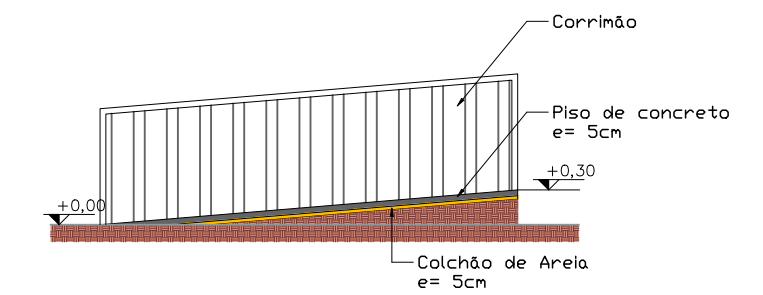


10 DETALHE DO PLAYGROUND  
ESC.1:100

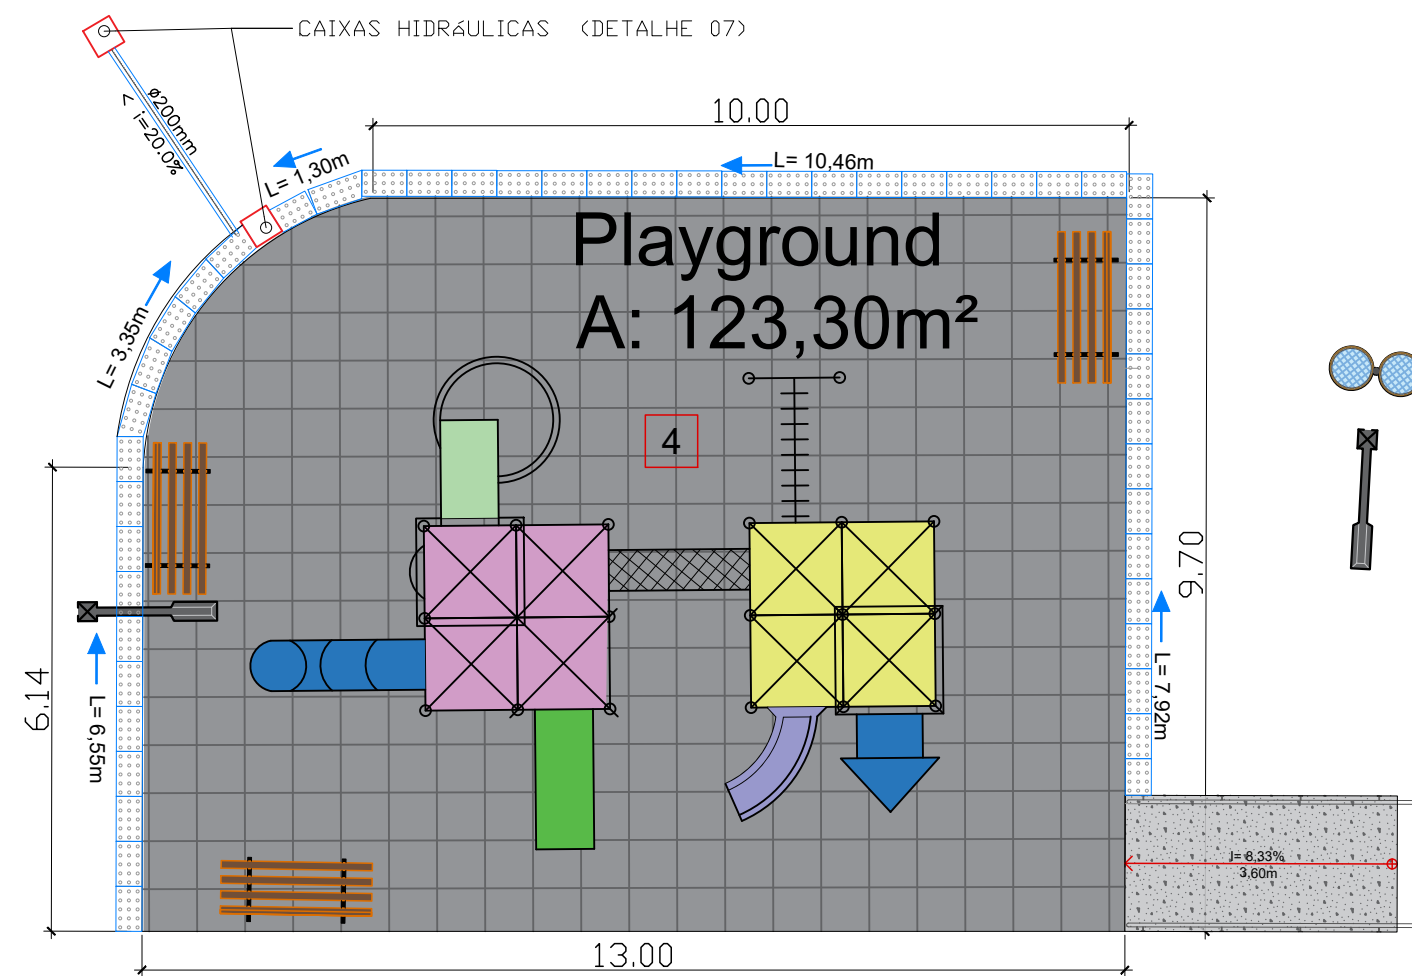


11 DETALHE PORTÃO 1 E 2 DE ACESSO  
ESC.sem escala

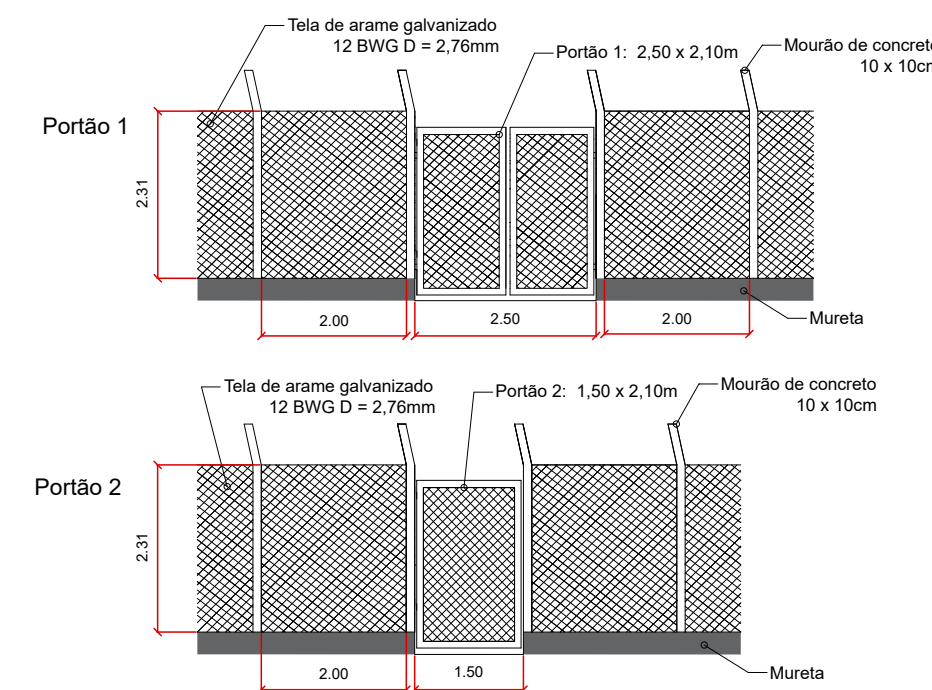

13 DETALHE DA PISTA DE SKATE  
ESC.1:200

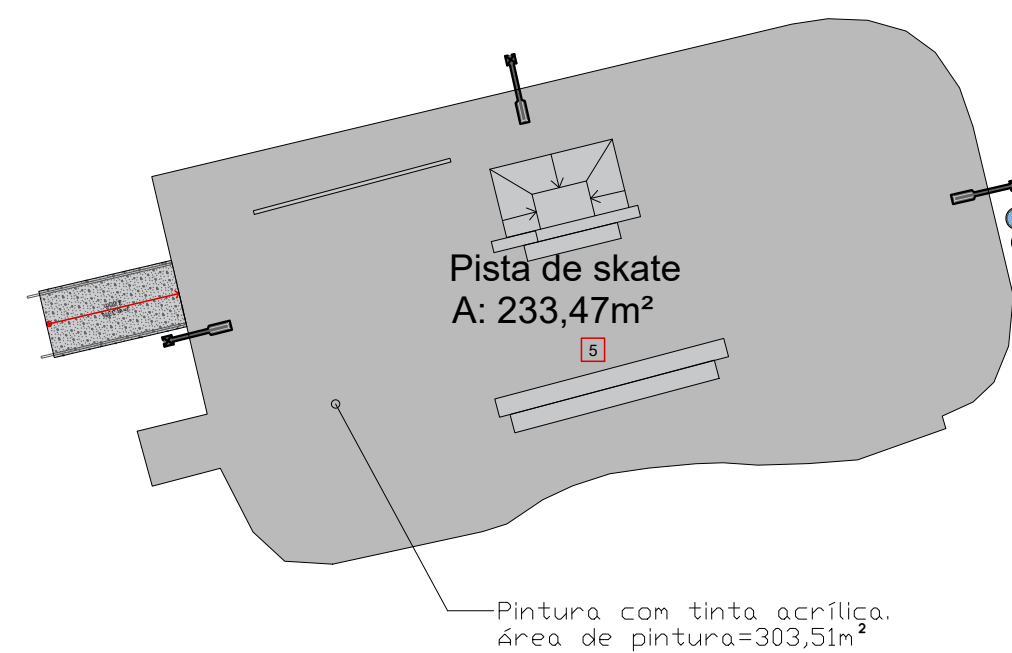

12 DETALHE PISO DO EMBORRACHADO  
ESC.sem escala

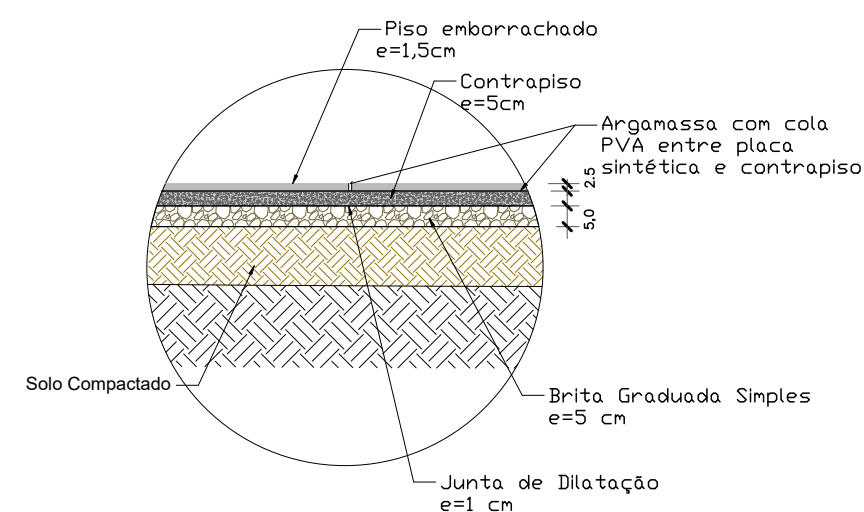

PROJETO DE REFORMA:  
REVITALIZAÇÃO DO BOSQUE MUNICIPAL - PARTE 1


OBRA: PROJETO BÁSICO DE REFORMA

LOCAL: RUA DOS IPÊS, S/N, CAVIUNAS - LAVRINHAS/SP

PROPRIETÁRIA: PREFEITURA MUNICIPAL DE LAVRINHAS

SITUAÇÃO  
SEM ESCALA

N.M

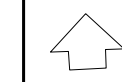

PROPRIETÁRIA  
PREFEITURA MUNICIPAL DE LAVRINHAS

Responsável Técnico pelo Projeto:  
VANDERSON LOBO - ENG° CIVIL  
CREA 5066916080-SP

RESP. TÉCNICO: VANDERSON LOBO CREA: 5069916080 ART: 28027230231800200

EMPREENDIMENTO: REVITALIZAÇÃO DO BOSQUE MUNICIPAL - PARTE 1

OBJETO: PROJETO BÁSICO DE ARQUITETURA - REFORMA

ASSUNTO: PROJETO ARQUITETÔNICO

PROJETO



Prefeitura Municipal de Lavrinhas

FOLHA

04/04

ESCALA:  
INDICADAS

ARQUIVO:

VLG2184-AQR-MAVISOU-REV02.dwg

REVISÃO

02