


DETALHE DE FIXAÇÃO DOS PILARES


ESCALA - 1:10
COTAS EM MILIMETROS

PLANTA DA CHAPA 200x200x10.0mm



(A) PILARES DE MADEIRA "PM" (16x)

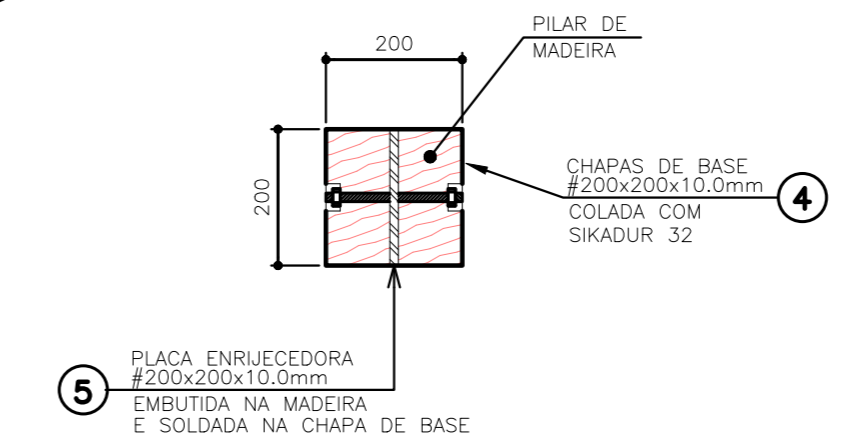

CORTE

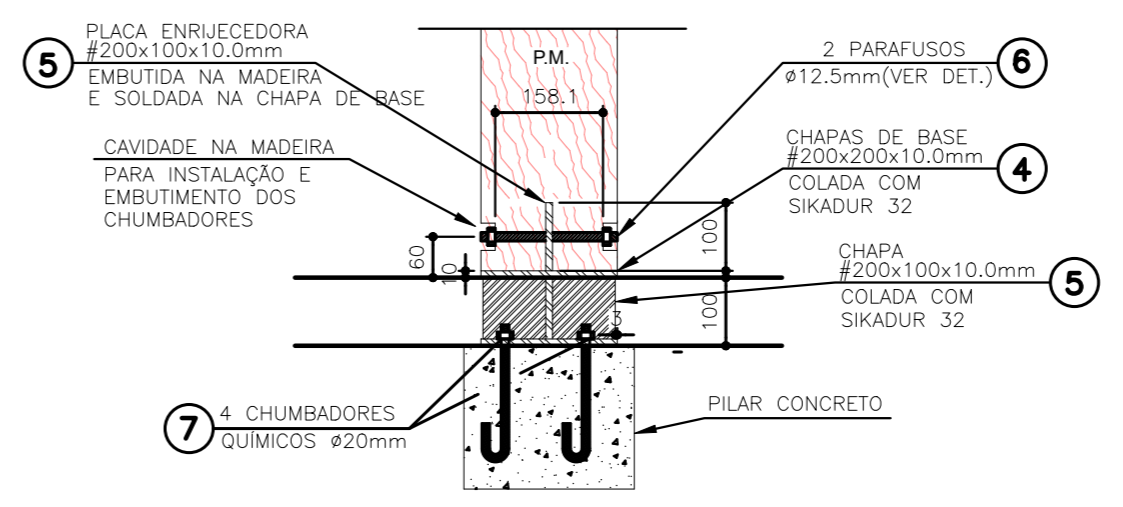

DETALHE DA PLACA ENRIJECEDORA

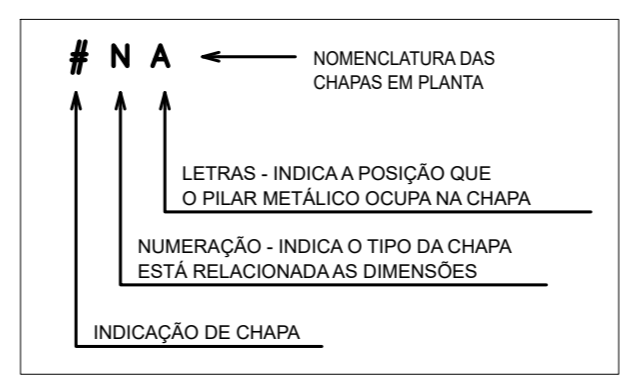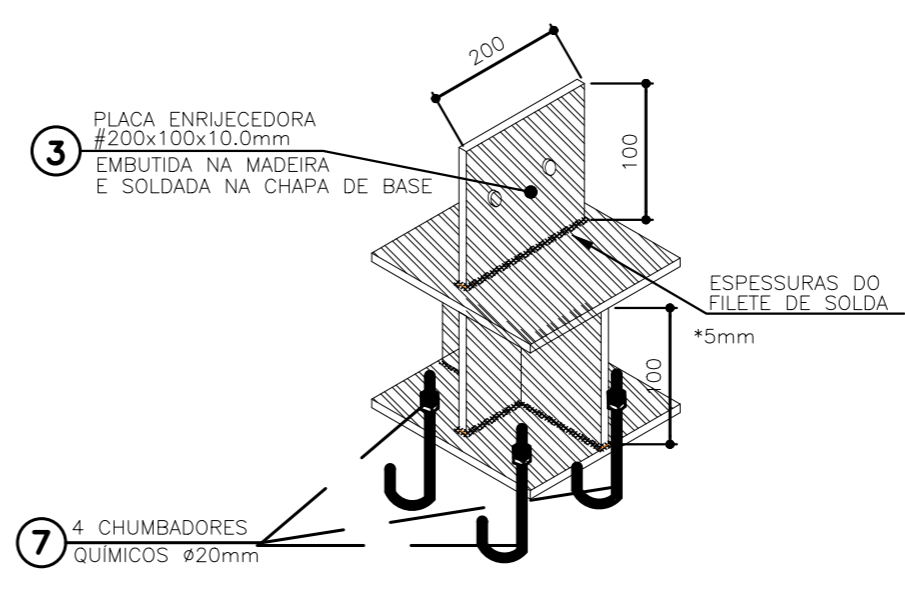


DADOS TÉCNICOS:
 - CLASSE DE AGRESSIVIDADE: III (FORTE)
 - NORMAS UTILIZADAS:
 - NBR 6118 "PROJETO DE ESTRUTURAS DE CONCRETO"
 - NBR 6120 "CARGAS PARA O CÁLCULO DE ESTRUTURAS DE EDIFICAÇÕES"
 - NBR 6122 "PROJETO E EXECUÇÃO DE FUNDAÇÕES"
 - NBR 6123 "FORÇAS DEVIDAS AO VENTO EM EDIFICAÇÕES"
 - NBR 15200 "PROJETO DE ESTRUTURAS DE CONCRETO EM SITUAÇÃO DE INCÊNDIO"

VIDA ÚTIL: VUP_{MÍNIMA} = 50 ANOS
 PARA QUE O DESEMPENHO DA ESTRUTURA SEJA GARANTIDO DURANTE SUA VIDA ÚTIL É NECESSÁRIO:

CONSTRUTOR E INCORPORADOR: ELABORAR O MANUAL DE OPERAÇÃO, USO E MANUTENÇÃO OU DOCUMENTO SIMILAR, ATENDENDO NBR 14037 E NBR 5674, O QUAL DEVE SER ENTREGUE AO PROPRIETÁRIO DA EDIFICAÇÃO OU UNIDADE HABITACIONAL.
USUÁRIO: REALIZAR AS AÇÕES DE MANUTENÇÃO DE ACORDO COM O ESTABELECIDO NA NBR 5674 E O MANUAL DE USO, OPERAÇÃO E MANUTENÇÃO E RECOMENDAÇÕES TÉCNICAS DAS INSPEÇÕES PREDIAIS.

AÇO	POS	BIT	QUANT	COMPRIMENTO	UNIT	TOTAL
		mm		cm	cm	
S1 a S4 (10x)						
50A	1	8.0	28	122		5124
50A	2	8.0	28	122		5124

CONDIÇÕES DE ARMAZENAMENTO E MONTAGEM:
 - SEGUIR AS ESPECIFICAÇÕES DESCRITAS NA NORMA NBR 14931/2004

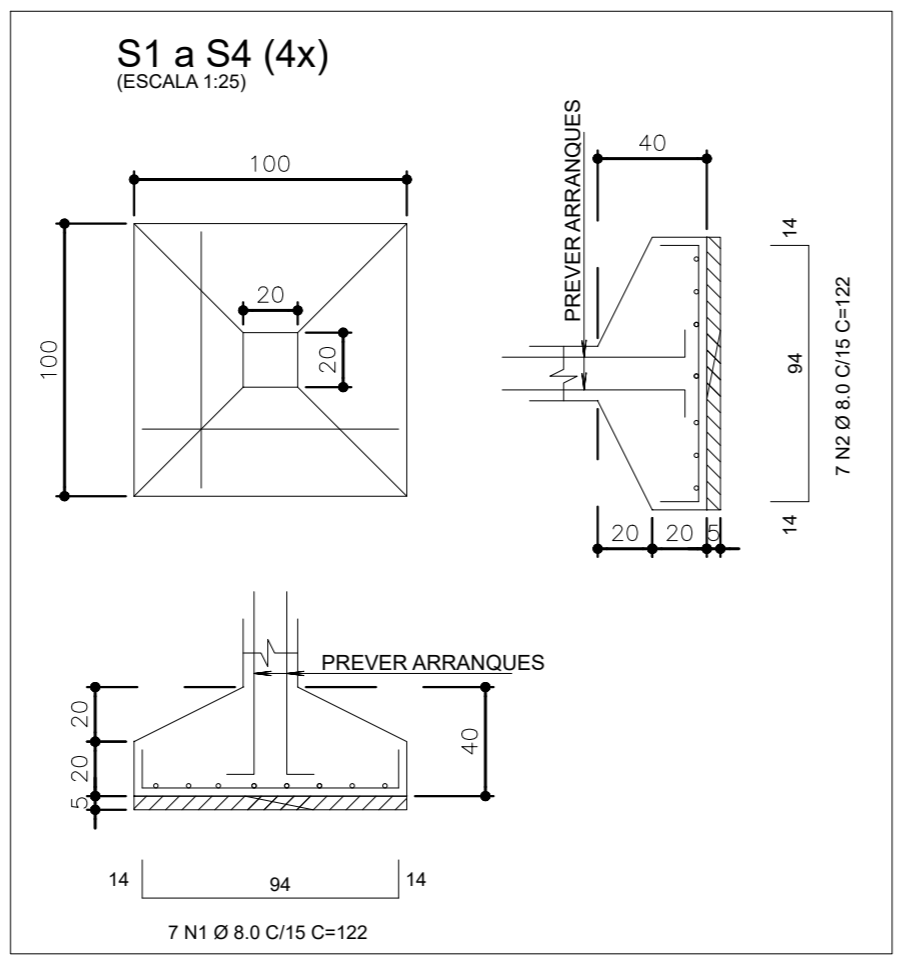

CONVENÇÕES:
 ■ - PEÇA SECCIONADA (MADEIRA)
 PM - PILAR DE MADEIRA
 VMD - VIGA DE MADEIRA

**PROJETO DE REFORMA:
 REVITALIZAÇÃO DO BOSQUE MUNICIPAL - PARTE 1**

OBRA : PROJETO BÁSICO DE REFORMA
LOCAL : RUA DOS IPÊS, S/N, CAVIUNAS - LAVRINHAS/SP
PROPRIETÁRIA : PREFEITURA MUNICIPAL DE LAVRINHAS



PROPRIETÁRIA
PREFEITURA MUNICIPAL DE LAVRINHAS
 Responsável Técnico pelo Projeto:
VANDERSON LOBO - ENGº CIVIL
 CREA 5069916080-SP

RESP. TÉCNICO: VANDERSON LOBO CREA: 5069916080 ART: 28027230231800200
 EMPREENDIMENTO: REVITALIZAÇÃO DO BOSQUE MUNICIPAL - PARTE 1
 OBJETO: PROJETO EXECUTIVO - FUNDAÇÃO
 ASSUNTO: PROJETO DE FUNDAÇÃO - FIXAÇÃO DOS PILARES

CONTRATANTE		FOLHA
PREFEITURA MUNICIPAL DE LAVRINHAS		01/03
ESCALA: INDICADAS	ARQUIVO: VLG2184-PVI-EST-FUN-PE-REV01.dwg	REVISÃO 01