


Forma do pavimento Fundação escala 1:50

Vigas			
Nome	Seção (cm)	Elevação (cm)	Nível (cm)
V1	20x40	0	0
V2	20x40	0	0
V3	20x40	0	0
V4	20x40	0	0
V5	20x40	0	0
V6	20x40	0	0

Características dos materiais		
Elemento	fck (kgf/cm ²)	Ecs (kgf/cm ²)
Vigas	250	238000
Pilares	250	238000
Sapatas	200	212874

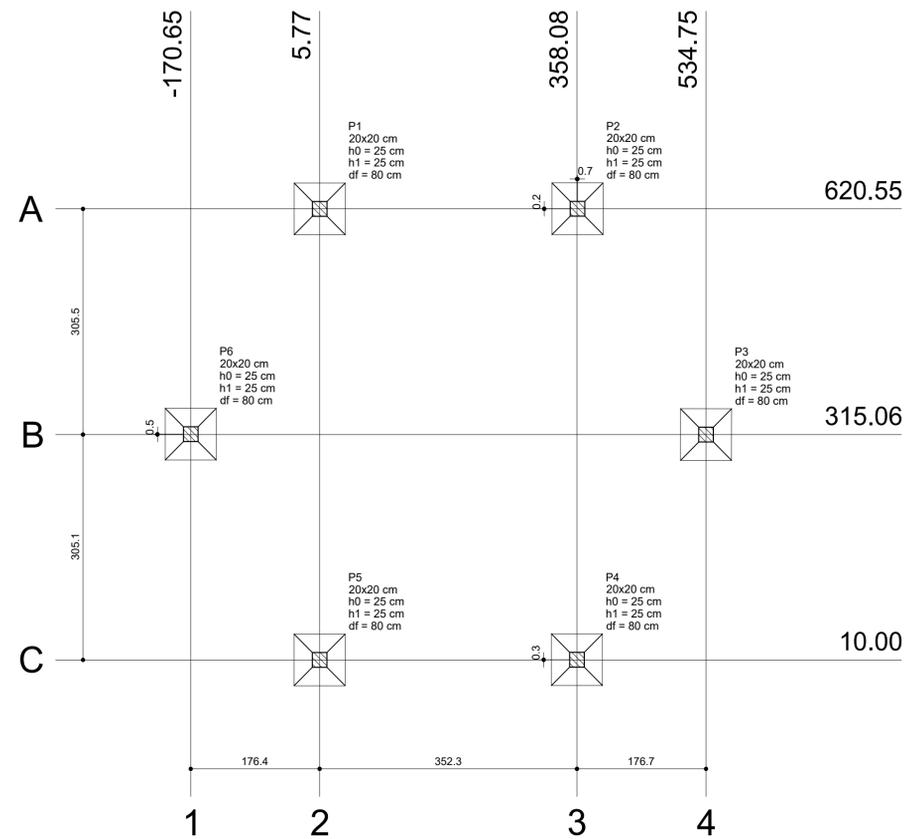

Planta de localização escala 1:50



		Pilar		Carga Máx. (tf)		Carga Mín. (tf)		Fundação			
Nome	Seção (cm)	X (cm)	Y (cm)			Lado B (cm)	Lado H (cm)	h0 / ha (cm)	h1 / hb (cm)	df (cm)	
P1	20x20	5.87	620.55	5.6	5.4	70	70	25	25	80	
P2	20x20	358.82	620.75	5.6	5.4	70	70	25	25	80	
P3	20x20	534.75	315.06	5.8	5.6	70	70	25	25	80	
P4	20x20	358.08	10.26	5.6	5.4	70	70	25	25	80	
P5	20x20	5.77	10.00	5.6	5.4	70	70	25	25	80	
P6	20x20	-170.65	315.60	5.8	5.6	70	70	25	25	80	

PROJETO DE REFORMA:
REVITALIZAÇÃO DO BOSQUE MUNICIPAL - PARTE 1

OBRA: PROJETO BÁSICO DE REFORMA

LOCAL: RUA DOS IPÊS, S/N, CAVIUNAS - LAVRINHAS/SP

PROPRIETÁRIA: PREFEITURA MUNICIPAL DE LAVRINHAS

SITUAÇÃO
SEM ESCALA

N.M



PROPRIETÁRIA
PREFEITURA MUNICIPAL DE LAVRINHAS

Responsável Técnico pelo Projeto:
VANDERSON LOBO - ENGº CIVIL
CREA 5066916080-SP

RESP. TÉCNICO: VANDERSON LOBO CREA: 5066916080 ART: 28027230231800200

EMPREENDIMENTO: REVITALIZAÇÃO DO BOSQUE MUNICIPAL - PARTE 1

OBJETO: PROJETO EXECUTIVO - FUNDAÇÃO

ASSUNTO: PROJETO DE FUNDAÇÃO - FORMA, LOCAÇÃO DE ESTACA

CONTRATANTE



PREFEITURA MUNICIPAL DE LAVRINHAS

FOLHA

03/03

ESCALA:
INDICADAS

ARQUIVO:

VLG2184-PVI-EST-FUN-PE-REV01.dwg

REVISÃO

01