

Forma do pavimento Cobertura

escala 1:50

Vigas			
Nome	Seção (cm)	Elevação (cm)	Nível (cm)
V1	19x30	0	300
V2	19x30	0	300
V3	19x30	0	300
V4	19x30	0	300
V5	19x30	0	300
V6	19x30	0	300

Lajes								
Nome	Tipo	Dados			Sobrecarga (kgf/m²)			
		Altura (cm)	Elevação (cm)	Nível (cm)	Peso próprio (kgf/m²)	Adicional	Acidental	Localizada
L1	Maciça	10	0	300	250	63	100	-
L2	Maciça	10	0	300	250	63	100	-
L3	Maciça	10	0	300	250	63	100	-
L4	Maciça	10	0	300	250	182	100	sim
L5	Maciça	10	0	300	250	182	100	sim
L6	Maciça	10	0	300	250	63	100	-
L7	Maciça	10	0	300	250	63	100	-


Características dos materiais	
fck (kgf/cm²)	Ecs (kgf/cm²)
250	241500

Dimensão máxima do agregado = 19 mm

Pilares			
Nome	Seção (cm)	Elevação (cm)	Nível (cm)
P1	19x19	0	300
P2	19x19	0	300
P3	19x19	0	300
P4	19x19	0	300
P5	19x19	0	300
P6	19x19	0	300
P7	19x19	0	300
P8	19x19	0	300
P9	19x19	0	300

Legenda dos pilares	
	Pilar que morre

Legenda das vigas e paredes	
	Viga

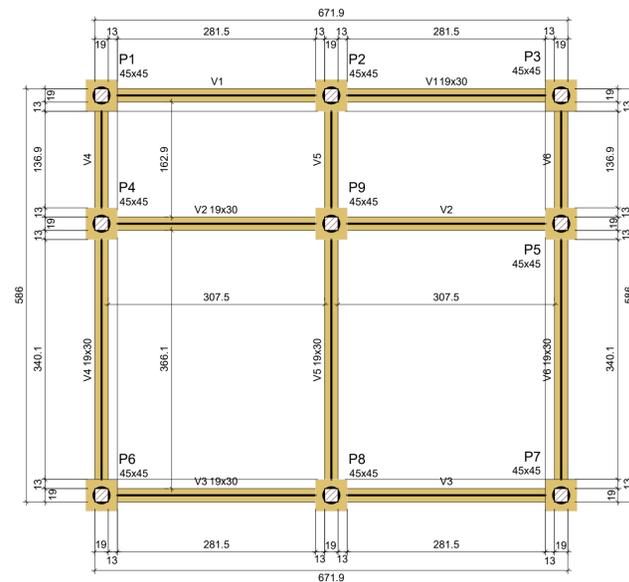

Forma do pavimento Fundação

escala 1:50

Vigas			
Nome	Seção (cm)	Elevação (cm)	Nível (cm)
V1	19x30	0	0
V2	19x30	0	0
V3	19x30	0	0
V4	19x30	0	0
V5	19x30	0	0
V6	19x30	0	0

Características dos materiais	
fck (kgf/cm²)	Ecs (kgf/cm²)
250	241500

Dimensão máxima do agregado = 19 mm

Legenda dos pilares	
	Fundação

Legenda das vigas e paredes	
	Viga

PROJETO DE REFORMA:  
REVITALIZAÇÃO DO BOSQUE MUNICIPAL - PARTE 1

OBRA : PROJETO DE REFORMA

LOCAL : RUA DOS IPÊS, S/N, CAVIUNAS - LAVRINHAS/SP

PROPRIETÁRIA : Prefeitura Municipal de Lavrinhas

SITUAÇÃO  
SEM ESCALA  
N.M



PROPRIETÁRIA  
PREFEITURA MUNICIPAL DE LAVRINHAS

Responsável Técnico pelo Projeto:  
VANDERSON LOBO  
CREA 5069916080

RESP. TÉCNICO: VANDERSON LOBO CREA: 5069916080 ART: 28027230231800200

EMPREENDIMENTO: REVITALIZAÇÃO DO BOSQUE MUNICIPAL - PARTE 1

OBJETO: PROJETO ESTRUTURAL - VESTIÁRIO

ASSUNTO: DETALHAMENTO - FORMAS FUNDAÇÃO E COBERTURA

CONTRATANTE



Prefeitura Municipal de Lavrinhas

FOLHA

04/07

ESCALA:  
INDICADAS

ARQUIVO:

VLG2184-PVI-EST-PE-REV01.dwg

REVISÃO

01