


### SEÇÕES DAS PEÇAS EM MADEIRA

ESCALA - 1:10

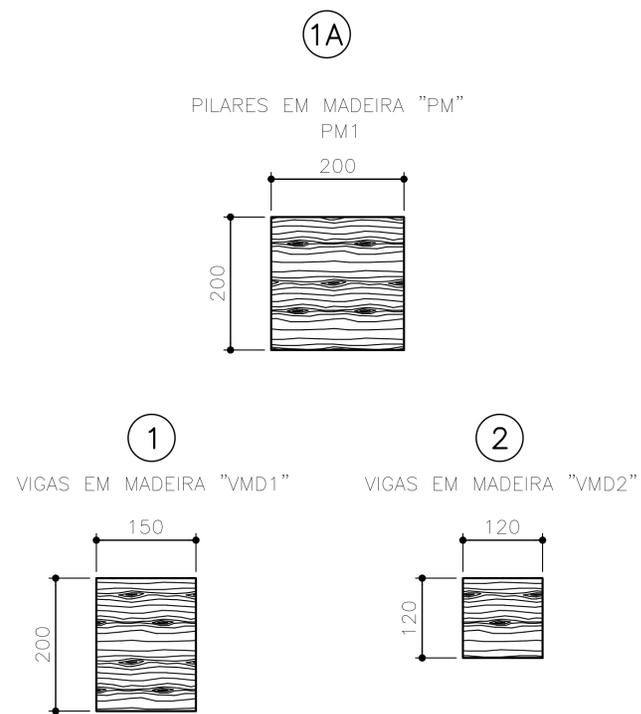

### PROJETO DE REFORMA: REVITALIZAÇÃO DO BOSQUE MUNICIPAL - PARTE 1

OBRA : PROJETO DE REFORMA

LOCAL : RUA DOS IPÊS, S/N, CAVIUNAS - LAVRINHAS/SP

PROPRIETÁRIA : Prefeitura Municipal de Lavrinhas

SITUAÇÃO  
SEM ESCALA

N.M



PROPRIETÁRIA  
PREFEITURA MUNICIPAL DE LAVRINHAS

Responsável Técnico pelo Projeto:  
VANDERSON LOBO  
CREA 5069916080

RESP. TÉCNICO: VANDERSON LOBO CREA: 5069916080 ART: 28027230231800200

EMPREENDIMENTO: REVITALIZAÇÃO DO BOSQUE MUNICIPAL - PARTE 1

OBJETO: PROJETO ESTRUTURAL - VESTIÁRIO

ASSUNTO: DETALHAMENTO - FORMAS FUNDAÇÃO E COBERTURA

CONTRATANTE



Prefeitura Municipal de Lavrinhas

FOLHA

05/07

ESCALA:  
INDICADAS

ARQUIVO:

VLG2184-PVI-EST-PE-REV01.dwg

REVISÃO

01