


RESUMO DO AÇO

AÇO	DIAM (mm)	C.TOTAL (m)	PESO + 0% (kg)
CA50	8.0	32.96	13.02
PESO TOTAL (kg)			
CA50	13.02		

Volume de concreto (C-25) = 1,27 m³

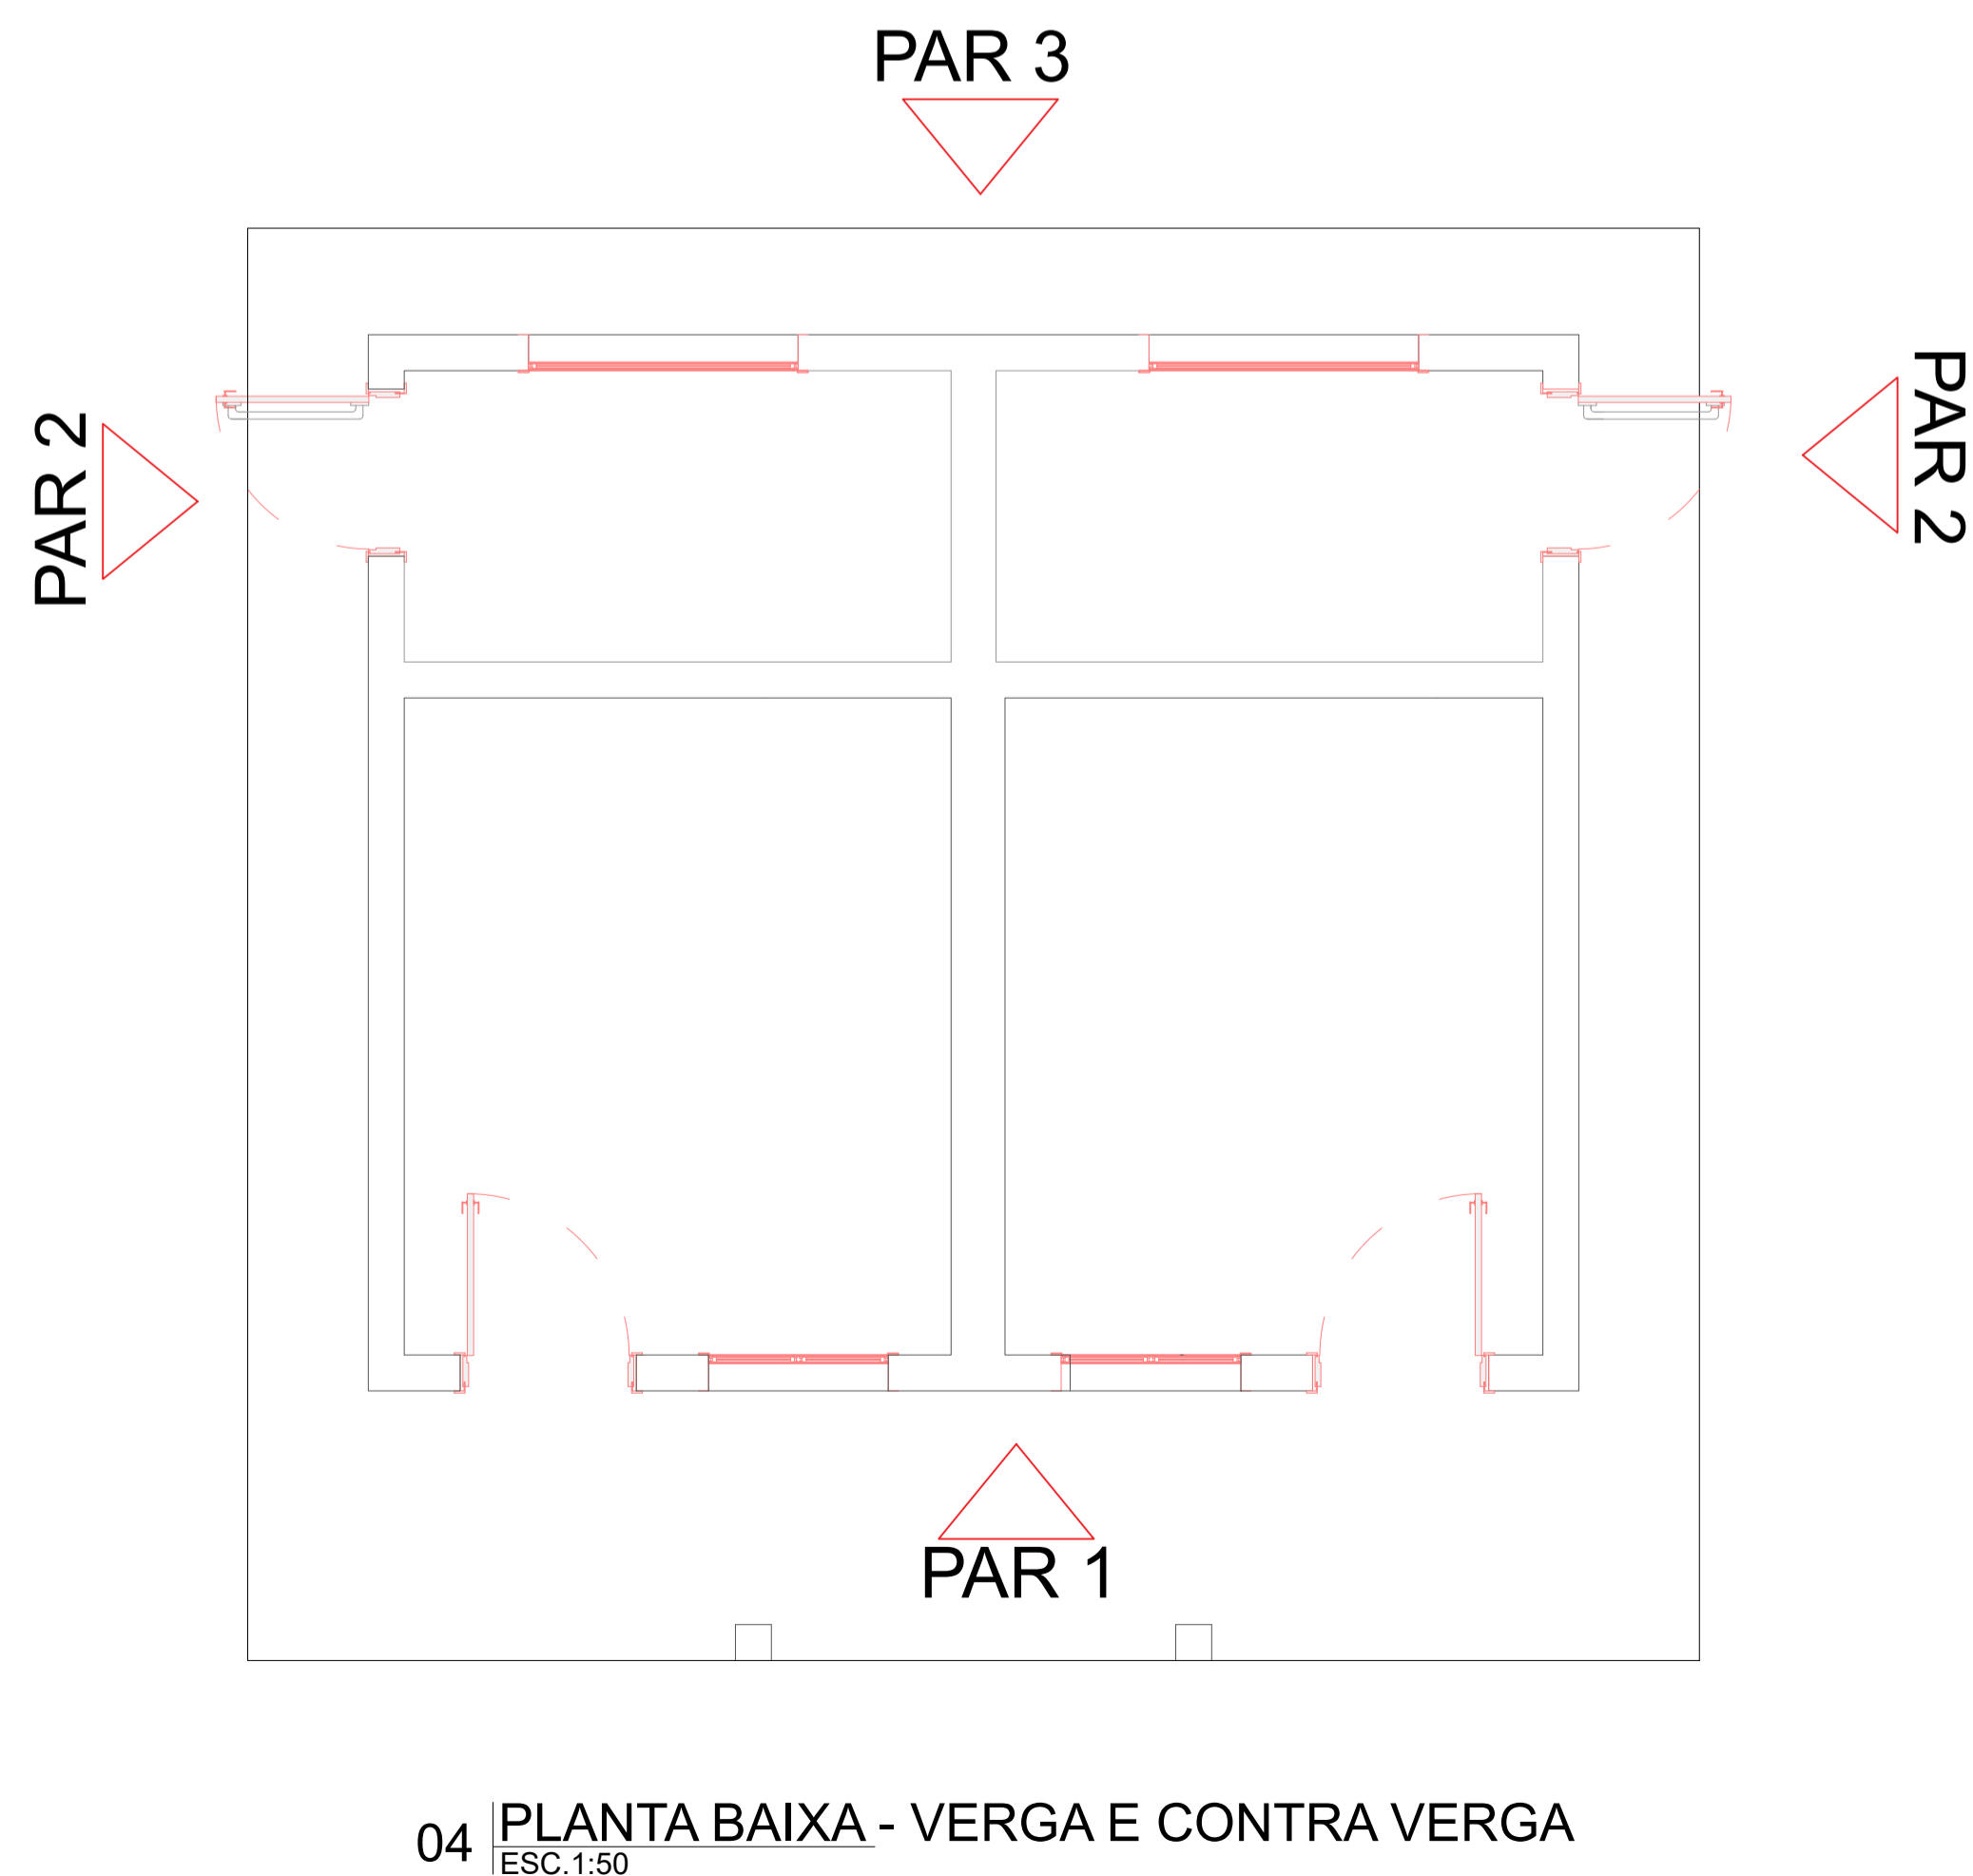

**PROJETO DE REFORMA:  
REVITALIZAÇÃO DO BOSQUE MUNICIPAL - PARTE 1**

OBRA : PROJETO DE REFORMA  
LOCAL : RUA DOS IPÊS, S/N, CAVIUNAS - LAVRINHAS/SP  
PROPRIETÁRIA: Prefeitura Municipal de Lavrinhas

SITUAÇÃO SEM ESCALA  
N.M

PROPRIETÁRIA  
PREFEITURA MUNICIPAL DE LAVRINHAS

Responsável Técnico pelo Projeto:  
VANDERSON LOBO  
CREA 5069916080

RESP. TÉCNICO: VANDERSON LOBO CREA: 5069916080 ART: 28027230231800200  
EMPREENDIMENTO: REVITALIZAÇÃO DO BOSQUE MUNICIPAL - PARTE 1  
OBJETO: PROJETO ESTRUTURAL - VESTIÁRIO  
ASSUNTO: DETALHAMENTO - VERGA E CONTRA VERGA

CONTRATANTE  
Prefeitura Municipal de Lavrinhas

ESCALA: INDICADAS ARQUIVO: VLG2184-PVI-EST-PE-REV01.dwg

FOLHA 06/07  
REVISÃO 01