




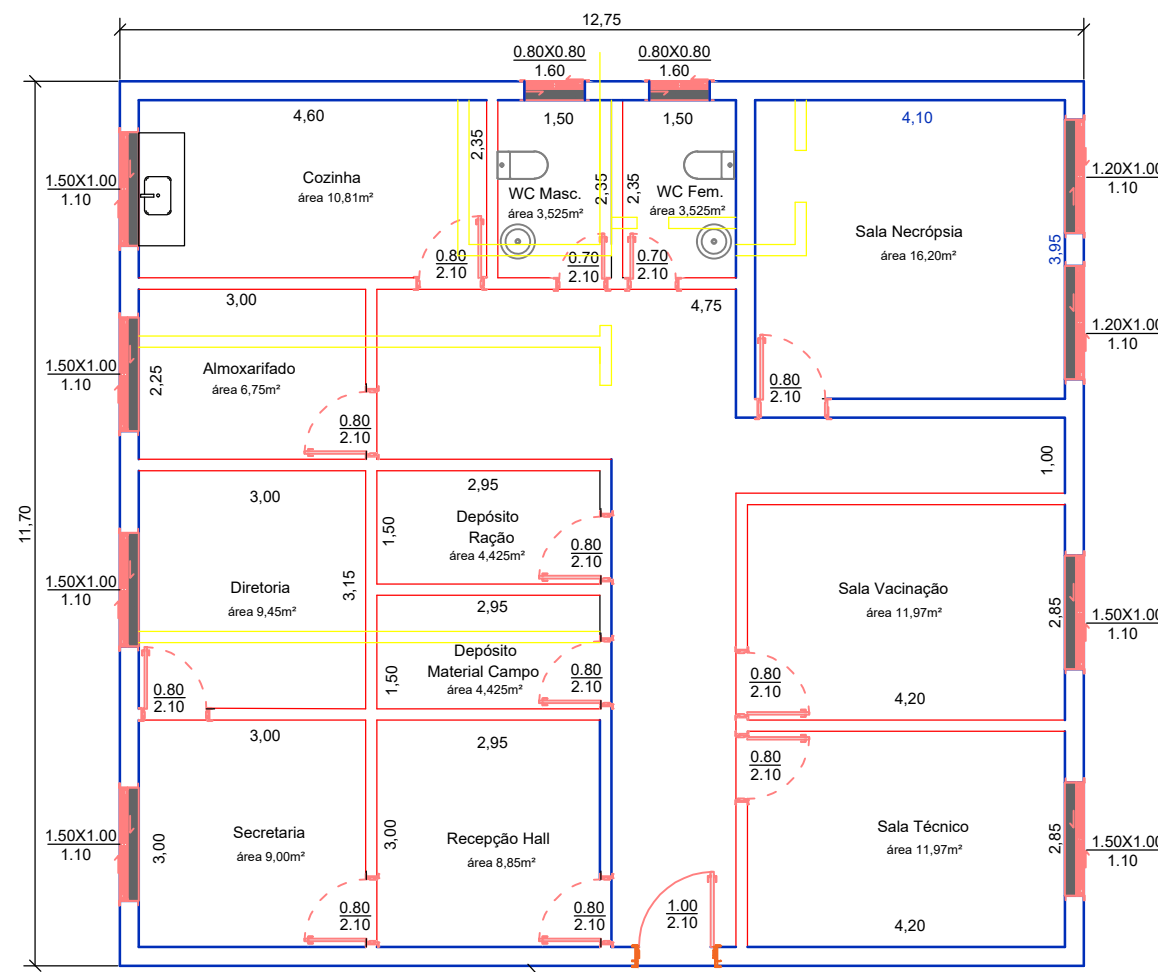


DEMOLIR/ CONSTRUIR  
ESC. 1:100

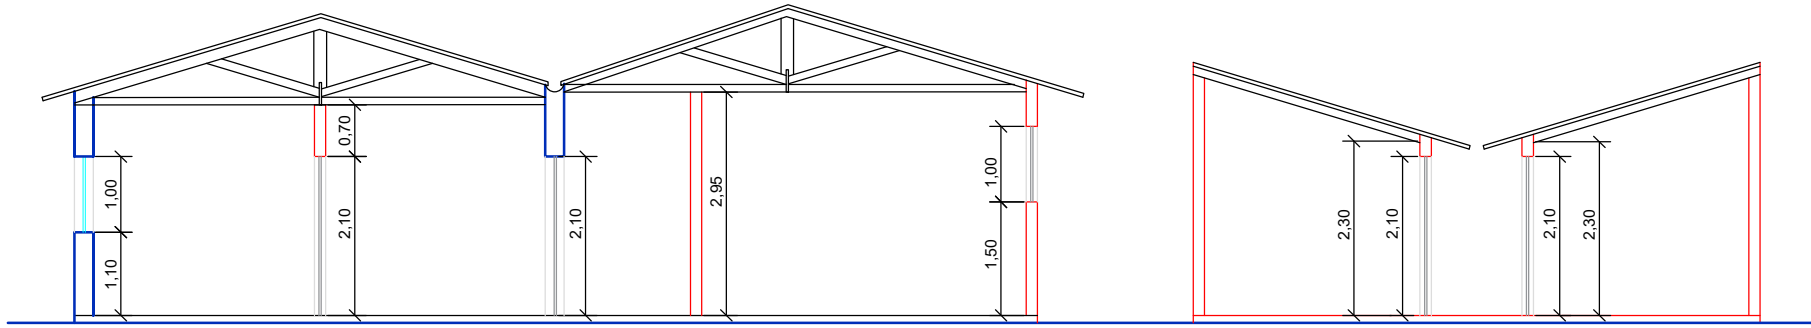


CORTE BB  
ESC. 1:100

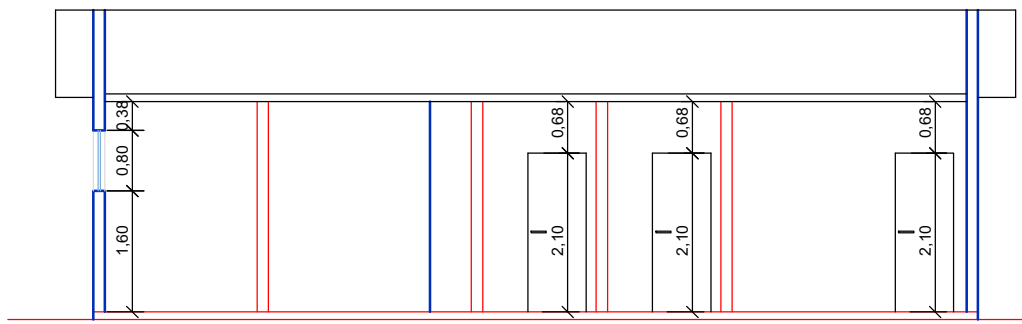


CORTE AA  
ESC. 1:100

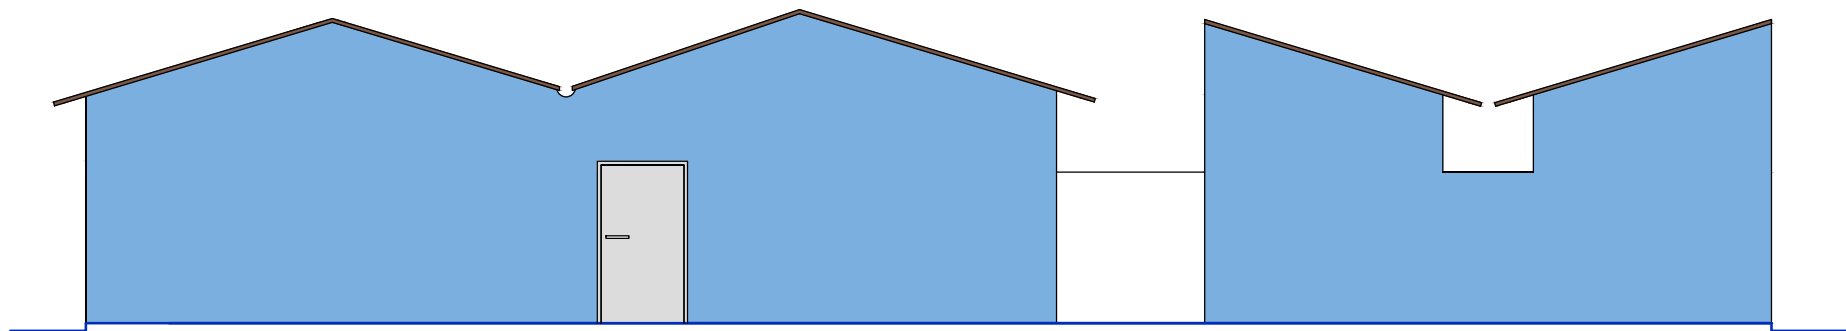

FACHADA PRINCIPAL  
ESC. 1:100

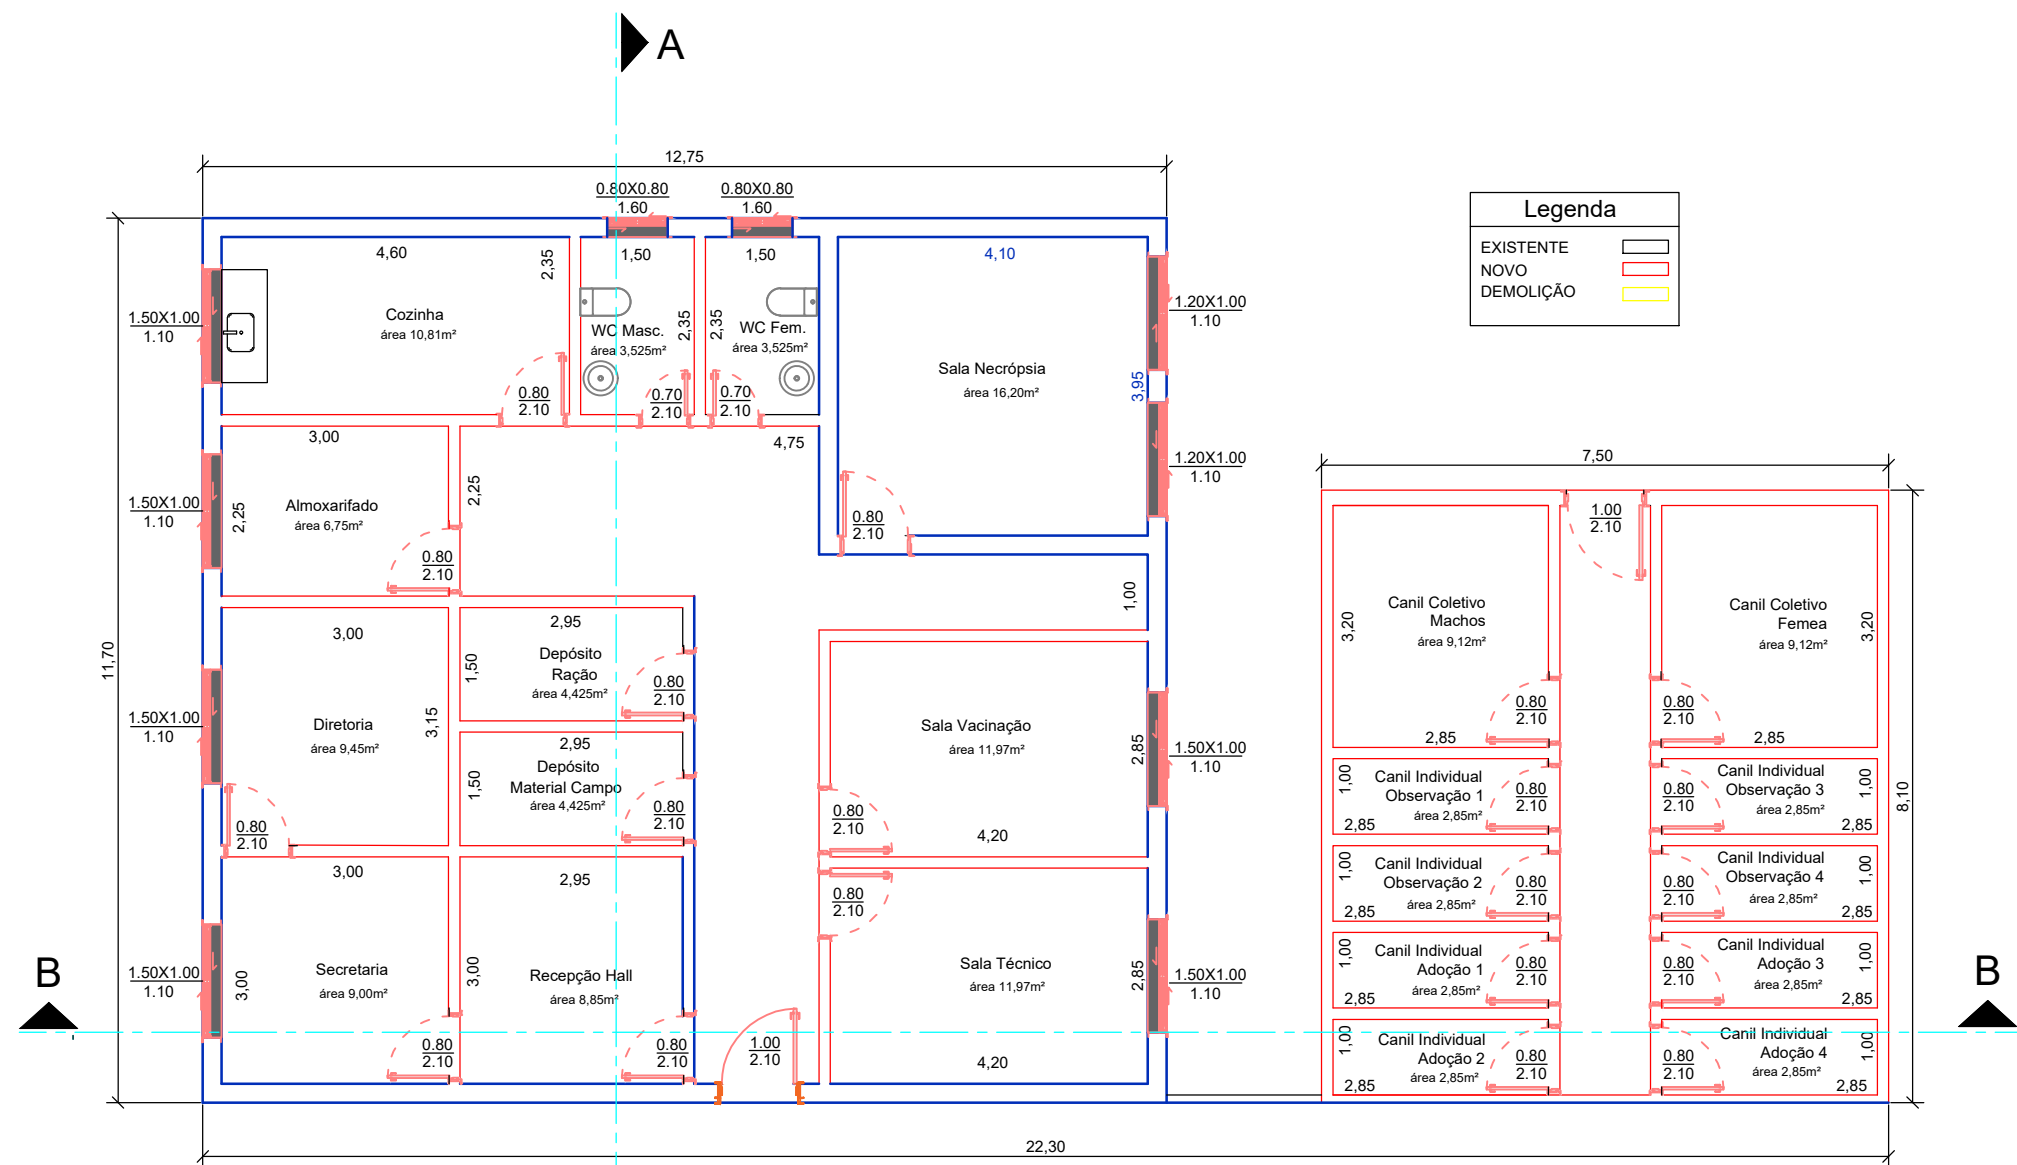

PLANTA BAIXA  
ESC. 1:100

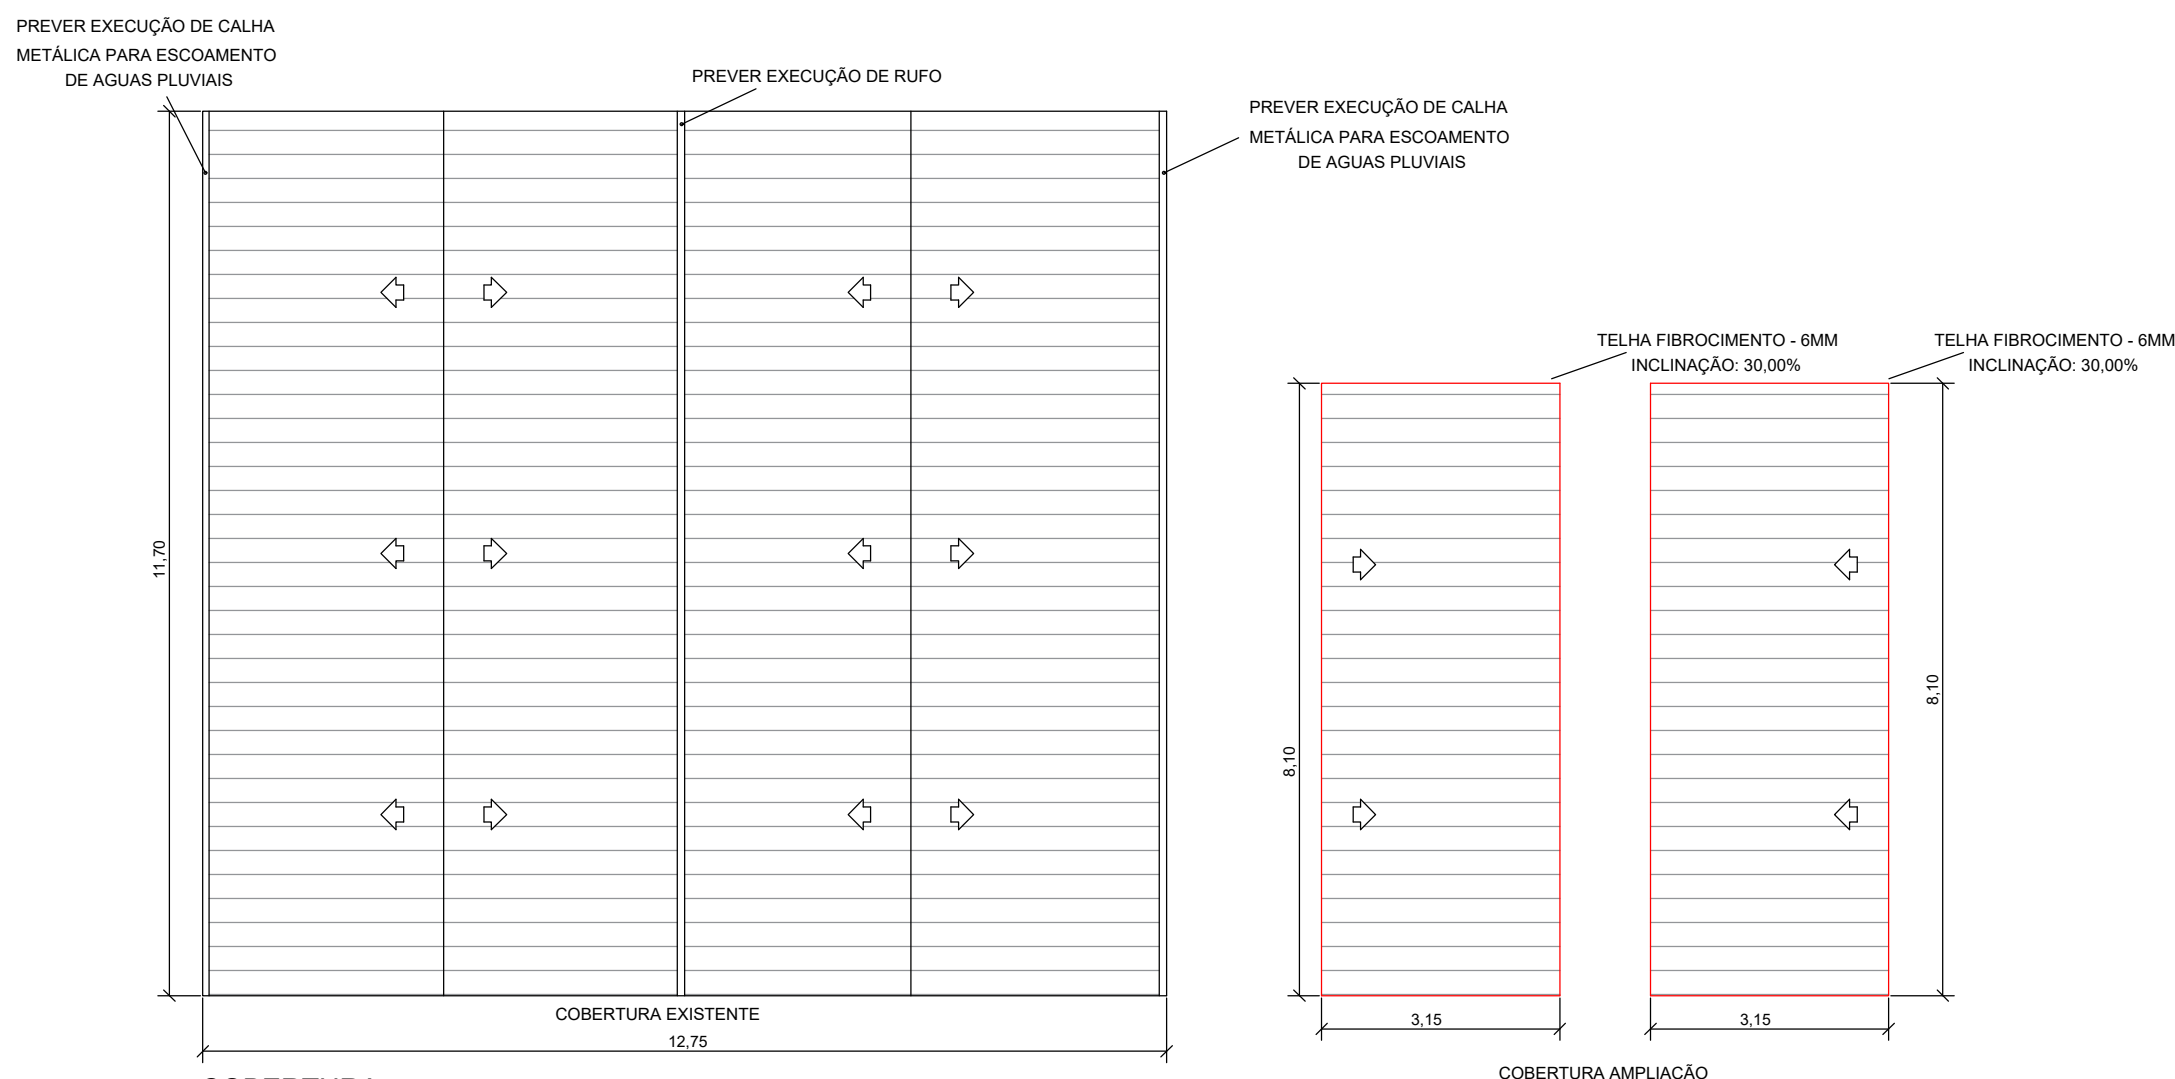

COBERTURA  
ESC. 1:100

|   |                                                                  |       |
|---|------------------------------------------------------------------|-------|
| PROJETO BÁSICO<br>REFORMA E AMPLIAÇÃO DO CANIL MUNICIPAL                                                                             |                                                                  |       |
| OBRA : REFORMA E AMPLIAÇÃO DO CANIL MUNICIPAL                                                                                        |                                                                  |       |
| LOCAL : ESTRADA MUNICIPAL FREDERICO ZAPPA, S/N, RETIRO DOS BARBOSAS - LAVRINHAS/SP                                                   |                                                                  |       |
| PROPRIETÁRIA : PREFEITURA MUNICIPAL DE LAVRINHAS                                                                                     |                                                                  |       |
| <div>SITUAÇÃO</div> <div></div> <div>SEM ESCALA<br/>N.M</div>                                                                        |                                                                  |       |
| <div>PROPRIETÁRIA<br/>PREFEITURA MUNICIPAL DE LAVRINHAS</div> <div>Responsável Técnico pelo Projeto:<br/>ADRIEL SENE GONÇALVES</div> |                                                                  |       |
| RESP. TÉCNICO: ADRIEL SENE GONÇALVES CREA: 5070831960                                                                                |                                                                  |       |
| EMPREENDIMENTO: REFORMA E AMPLIAÇÃO DE CANIL MUNICIPAL                                                                               |                                                                  |       |
| OBJETO: PROJETO BÁSICO DE ARQUITETURA - REFORMA                                                                                      |                                                                  |       |
| ASSUNTO: PROJETO ARQUITETÔNICO   |                                                                  |       |
| PROJETO   |                                                                  | FOLHA |
| <div></div> <div>Prefeitura Municipal de Lavrinhas</div>                                                                             |                                                                  | 01/01 |
| ESCALA:<br>INDICADAS   | ARQUIVO:<br>REFORMA E AMPLIAÇÃO DO CANIL<br>MUNICIPAL - 2025.dwg |       |