




Tacha Amarelo com refletivo amarelo (Bidirecional)
13 unidades

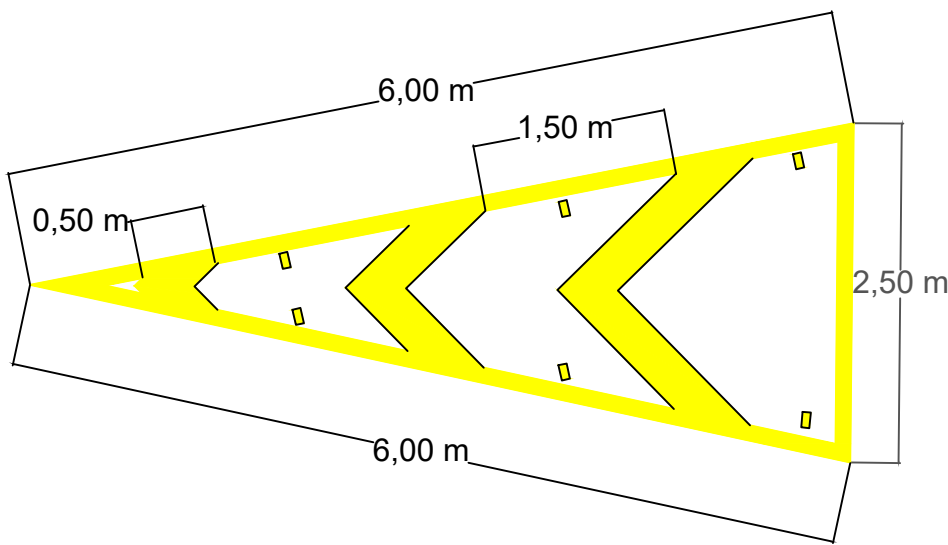


Tacha Branco com refletivo branco (Monodirecional)
76 unidades

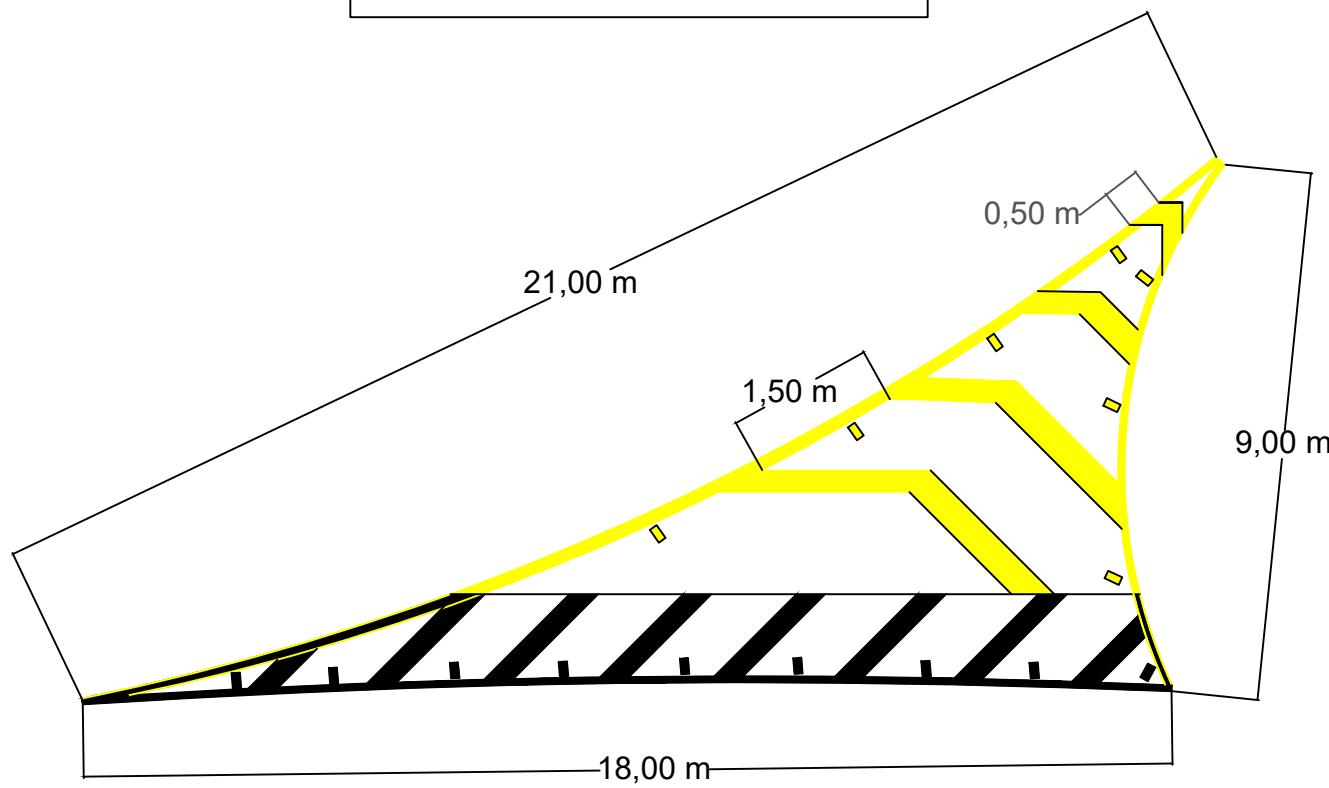

DETALHE:
FAIXA DE RETENÇÃO + PARE

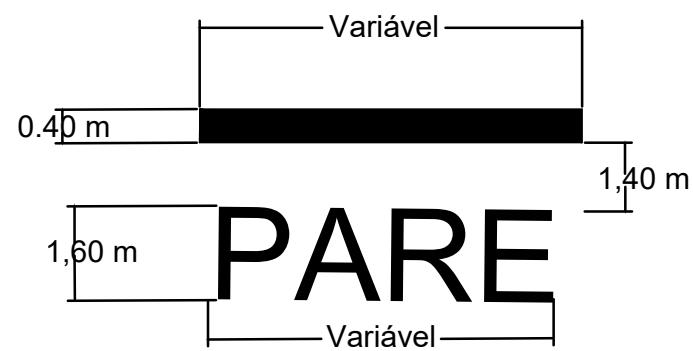


DETALHE:
FAIXA DE TRAVESSIA DE PEDESTRES

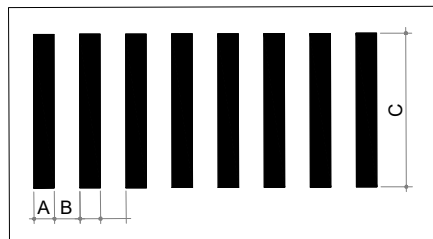

SEM ESCALA
A = 0,40 m B = 0,60 m
C = em função do volume de pedestres
padrão = 4,00m
Área Total = 109,88m²


DETALHE:
ALTURA DA PLACA
EM POSTE GALVANIZADO

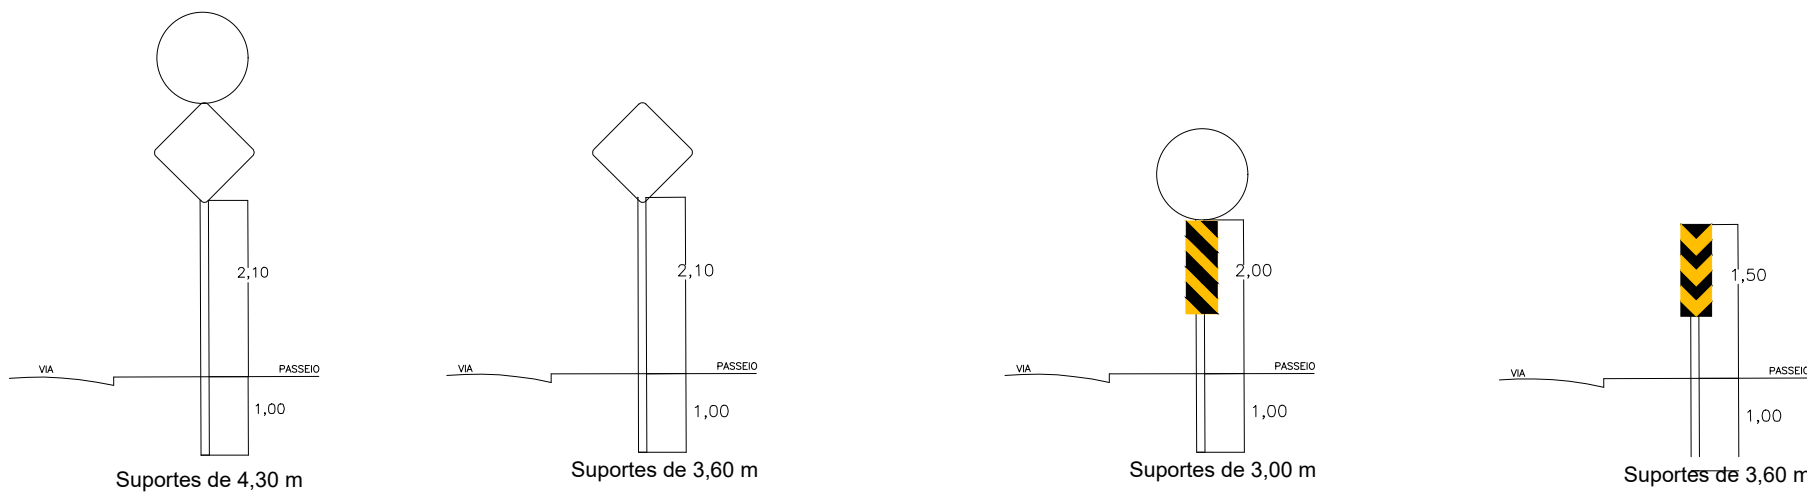


L E G E N D A							
PLACAS DE REGULAMENTAÇÃO E ADVERTÊNCIA							
NUMERO	01	02	03	04	05	06	Poste Galvanizado ou Poste Bandeirante
PLACA							
QUANTIDADE							

DETALHE: EIXO

Faixa Seccionada duplo 0,10 m com cadência de 1,00 m x 1,00 m

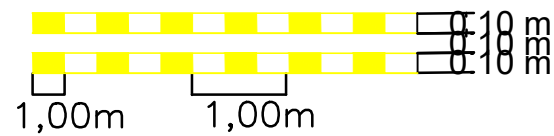


Eixo duplo 0,10 m com espaço de 0,10 m entre as faixas.

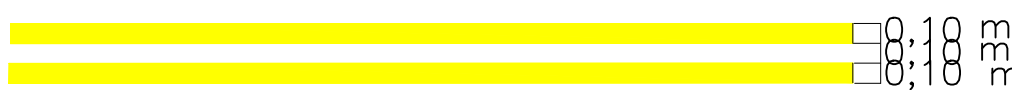

DETALHE: BORDA

Pintado a 0,30 m da guia.

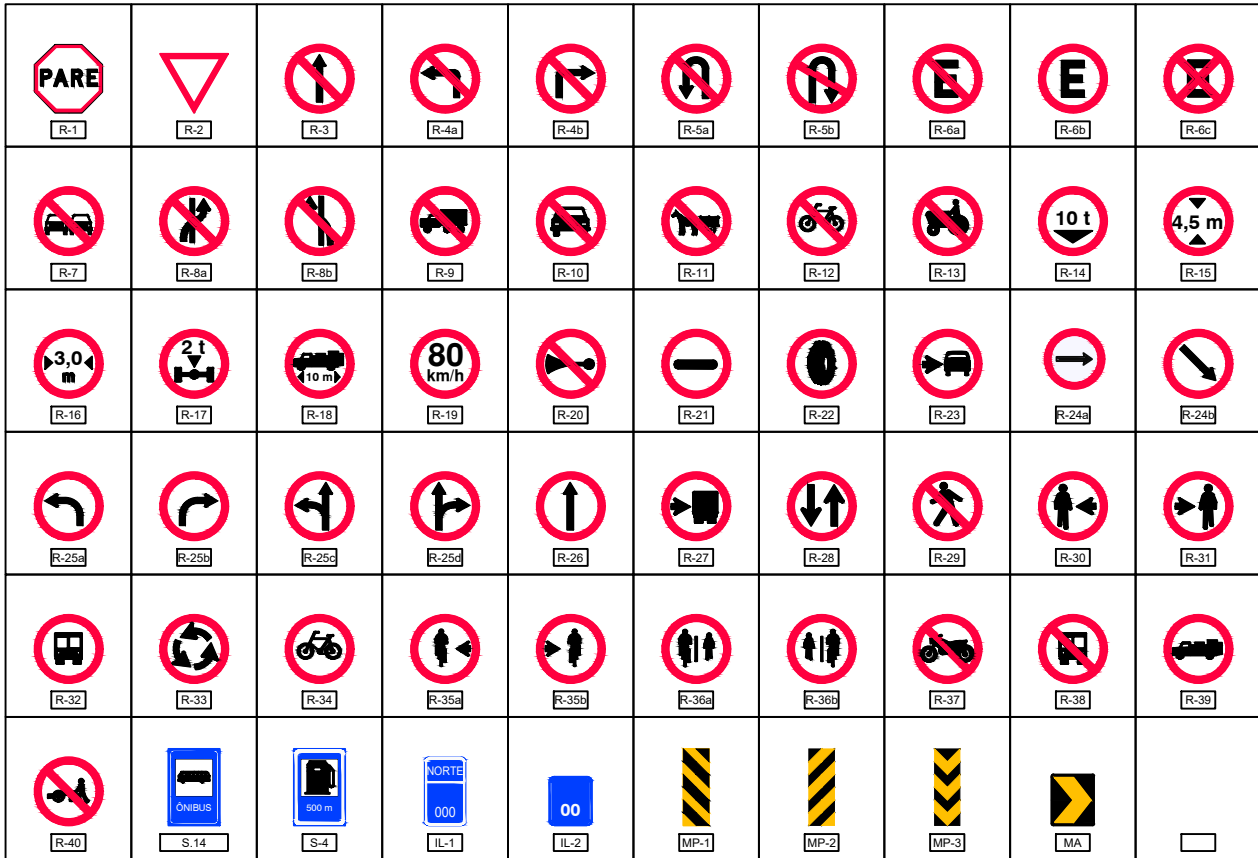

PROJETO BÁSICO

OBRA : SINALIZAÇÃO DE TRÂNSITO EM DIVERSOS PONTOS
DO MUNICIPIO DE LAVRINHAS - SP

- LOCAL :
- RUA GERALDO NOGUEIRA DE SÁ - BAIRRO CAPELA DO JACU.
 - AV. NILO RODRIGUES LOZANO - BAIRRO JARDIM MAVISOU.
 - RUA DOS IPÊS - BAIRRO CAMPO DAS CAVIUNAS.
 - ACESSO DA AV. DR. DARCY SODERO HORTA, ACESSO DA RUA DAS CAMELIAS, ACESSO DA RUA DAS ORQUIDEAS - BAIRRO RECANTO TRANQUILO.
 - AV. PREF. JOAQUIM NOVAES, RUA NOVAES DA CRUZ, RUA BENJAMIN CONSTANT - BAIRRO PINHEIROS.

Proprietário:
PREFEITURA MUNICIPAL DE LAVRINHAS - SP

Responsável Técnico:
ADRIEL SENE GONÇALVES
ENGENHEIRO CIVIL
CREA SP - 5070831960