



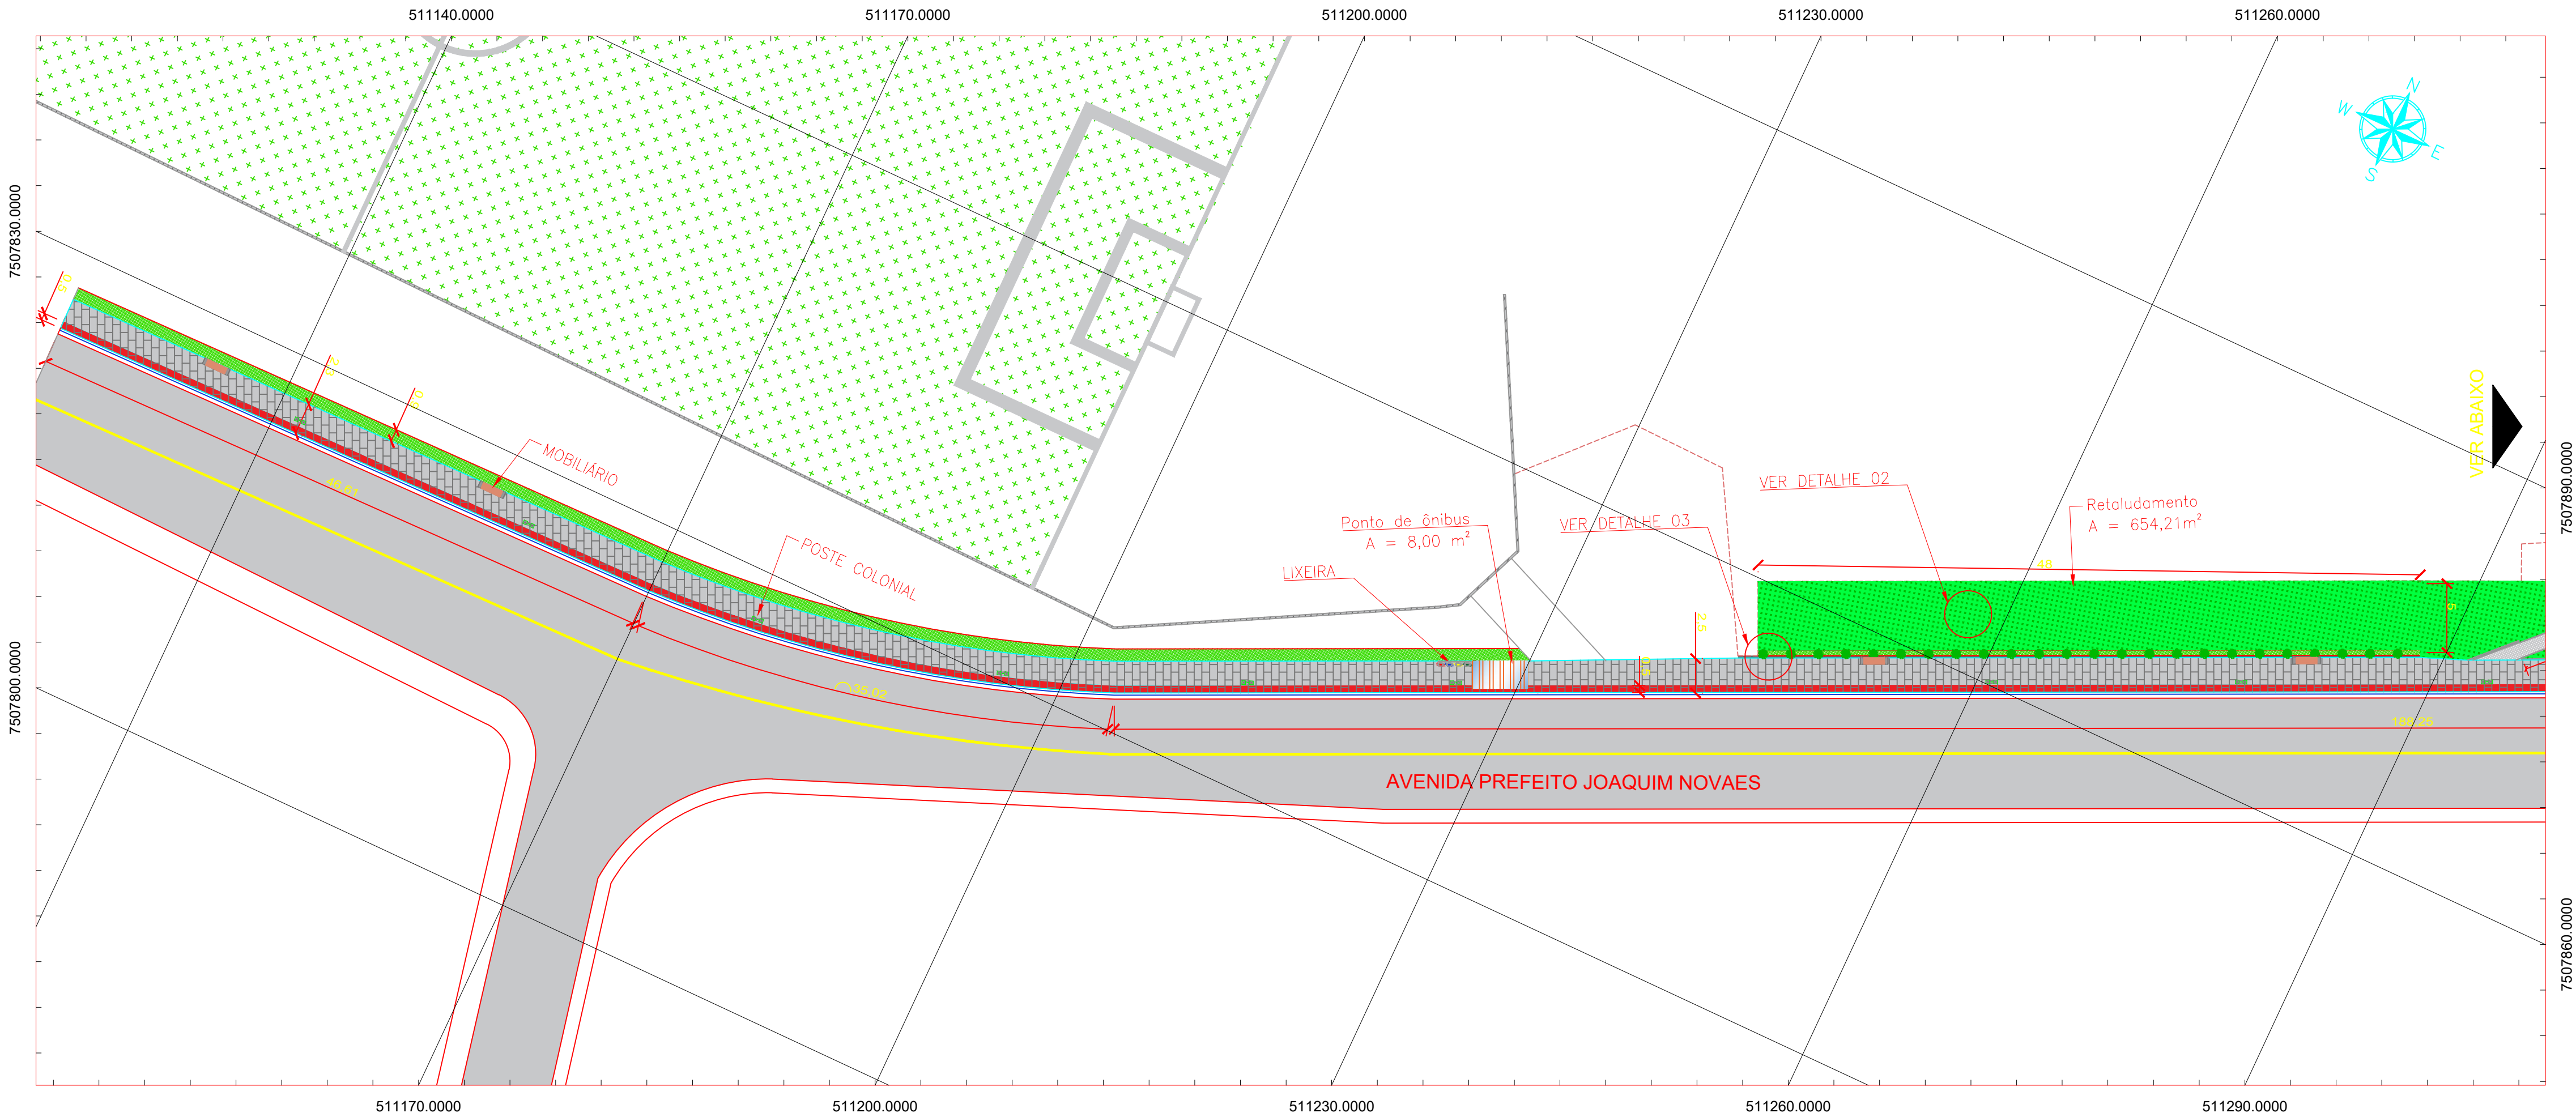

LEGENDA:

- PISO INTERTRAVADO DE CONCRETO (CINZA)
- PISO INTERTRAVADO DE CONCRETO (VERMELHO)
- Grama / RETALUDAMENTO
- GUIA E SARJETA

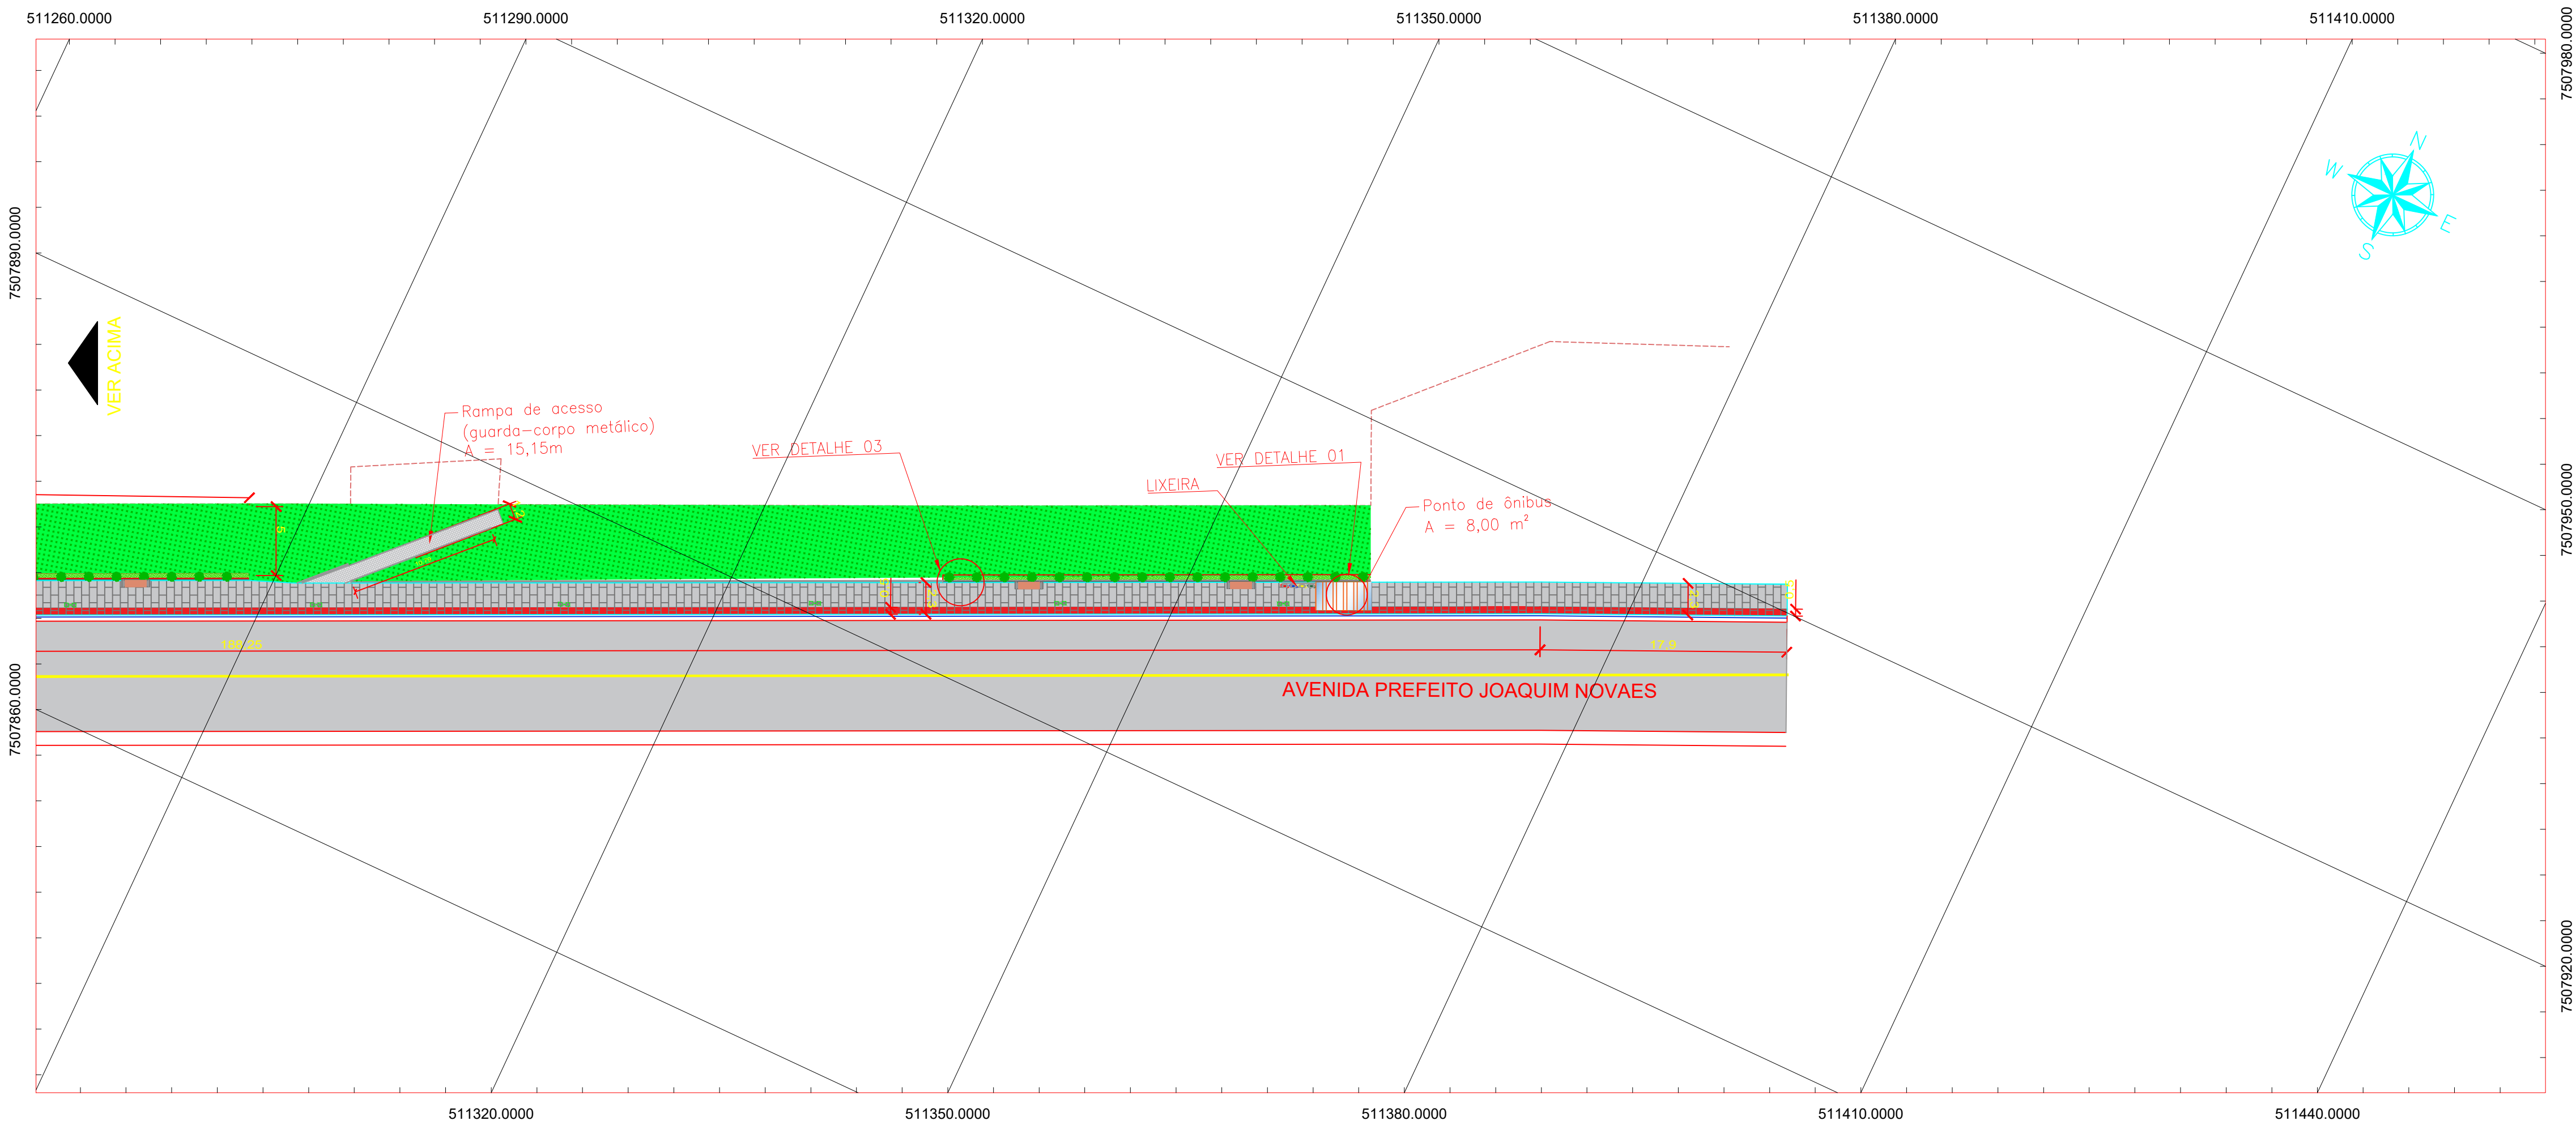

PROJETO BÁSICO
REFORMA

FOLHA: 01/02

PREFEITURA MUNICIPAL DE LAVRINHAS

ASSUNTO: REFORMA E OTIMIZAÇÃO DO CALÇAMENTO DO DISTRITO DE PINHEIROS NO MUNICÍPIO DE LAVRINHAS/SP

LOCAL: AVENIDA PREFEITO JOAQUIM NOVAES
MUNICÍPIO DE LAVRINHAS - ESTADO DE SÃO PAULO

PROPRIETÁRIO: PREFEITURA MUNICIPAL DDE LAVRINHAS

ESCALA: 1:300

SITUAÇÃO E ESCALA

LOCAL

RESPONSÁVEL TÉCNICO PELO PROJETO
Engº. JOSÉ AUGUSTO PINELLI
CREA: 0601815307
ART:


RESPONSÁVEL PELA FISCALIZAÇÃO
Engº. Joyce Leonel da Silva
CREA: 5069766460
ART:

PREFEITO MUNICIPAL DE LAVRINHAS
José Benedito da Silva

Projeto de Arquitetura.dwg



01 DETALHE PONTO DE ÔNIBUS

Esc: 1/50

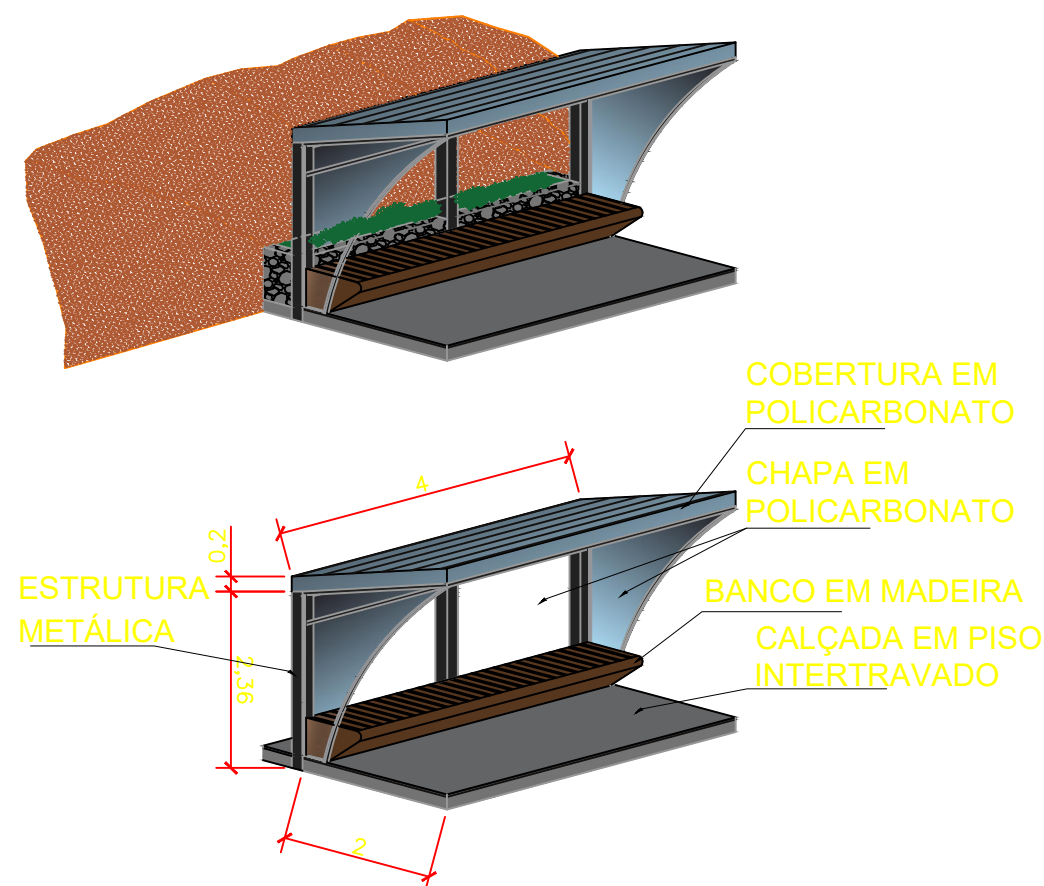


03 DETALHE PONTO DE ÔNIBUS

Esc: 1/50

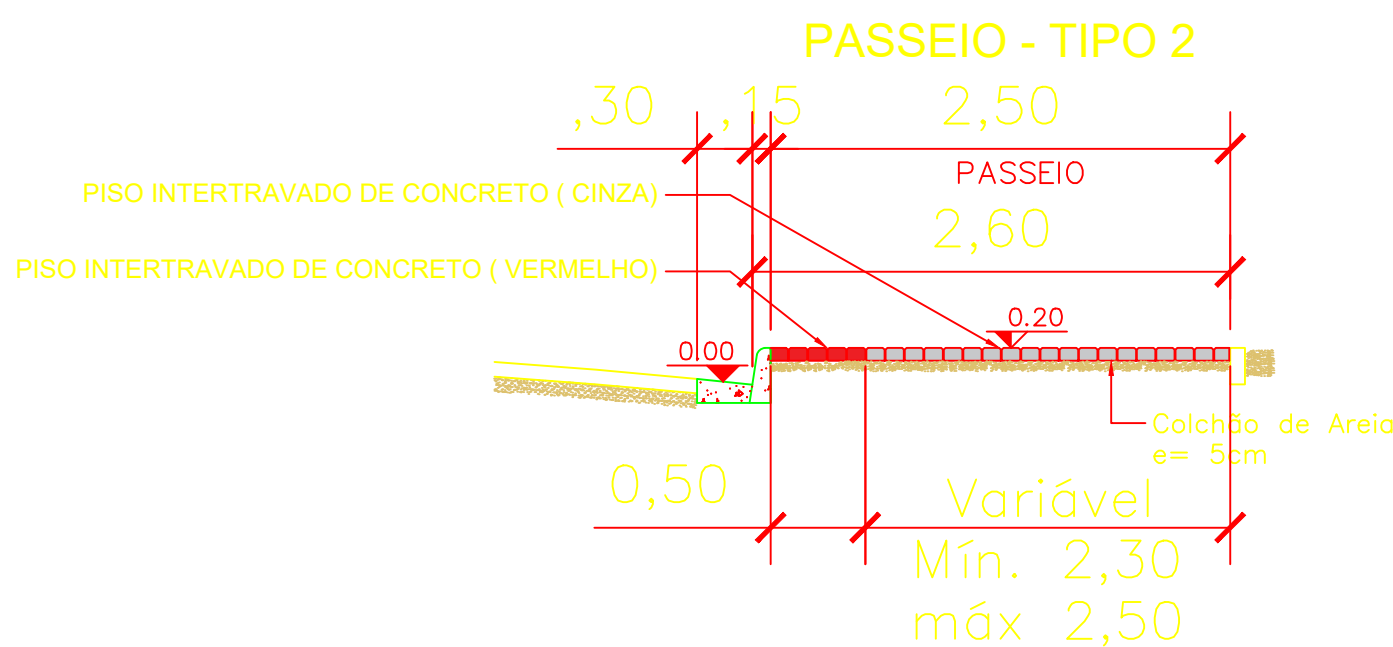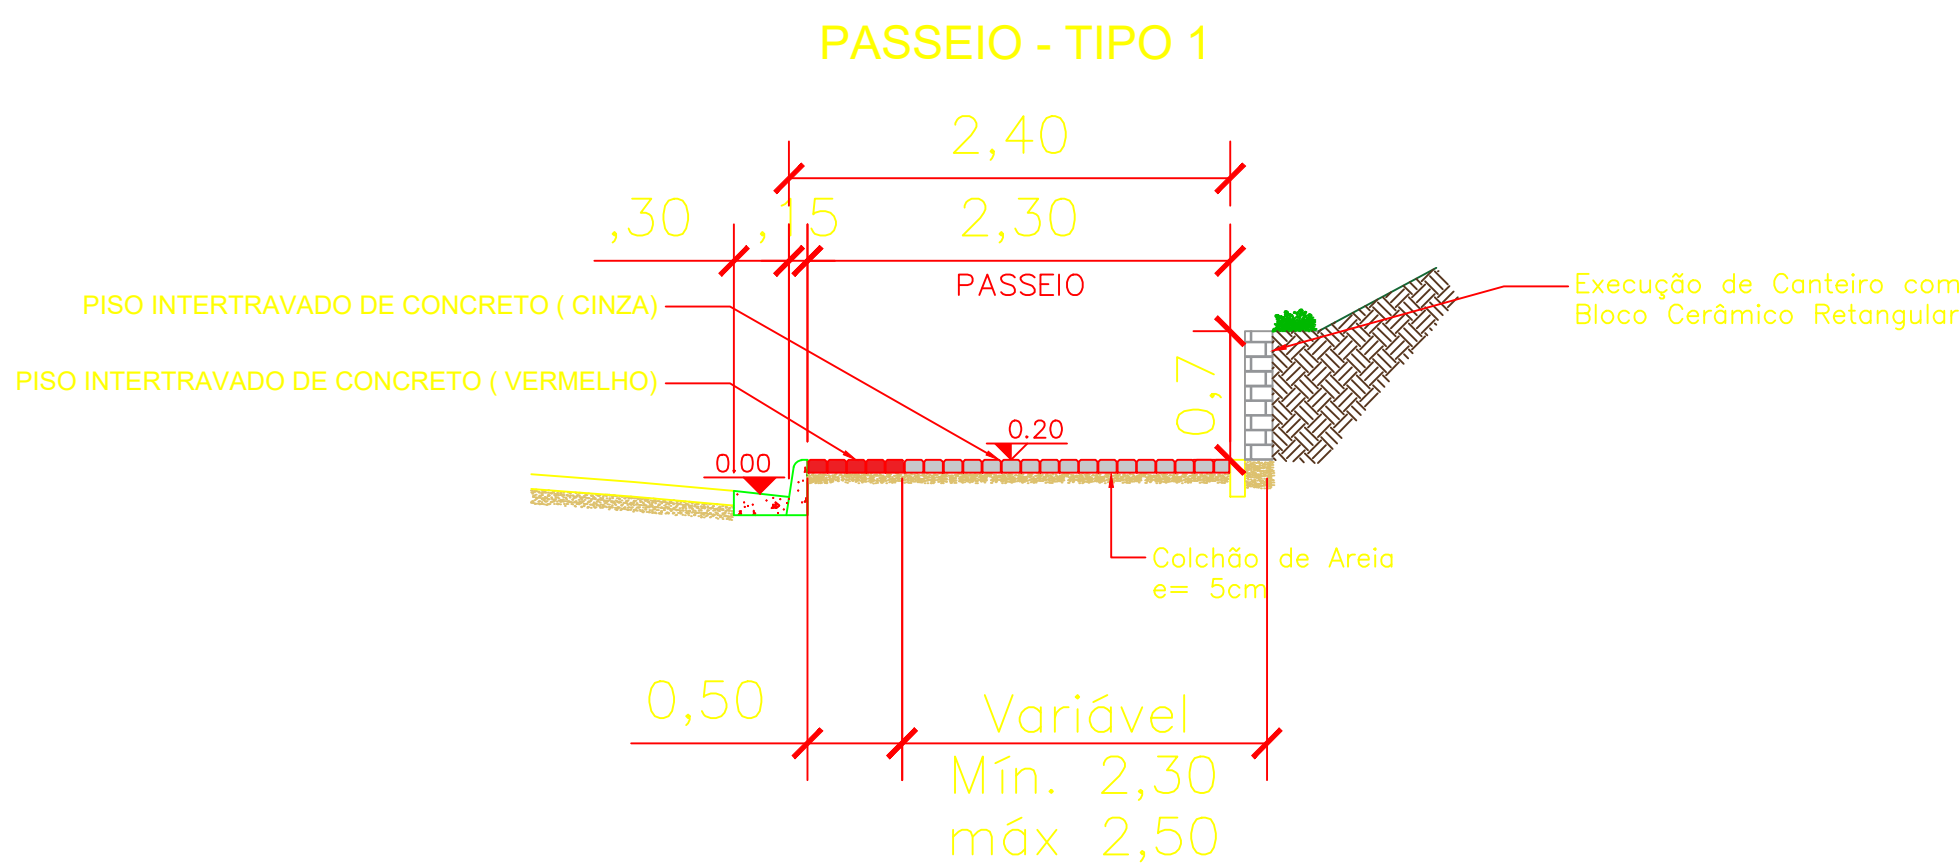


02 DETALHE DO RETALUDAMENTO

SEM ESCALA

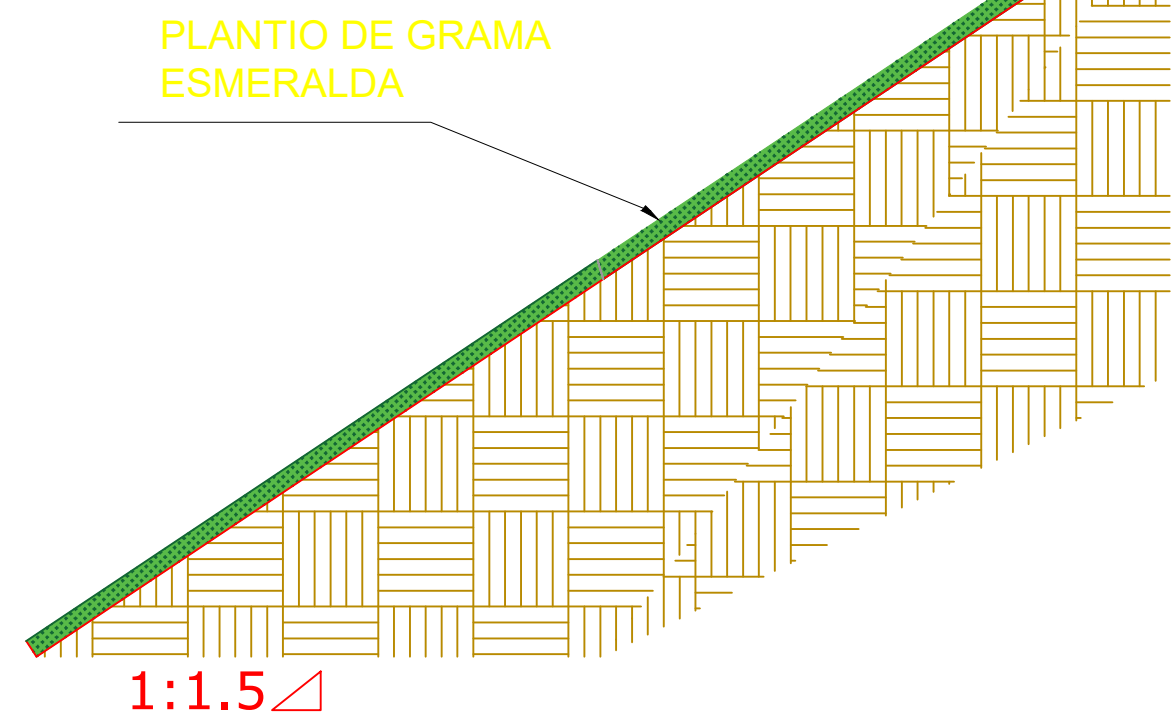

03 DETALHE DA RAMPA DE ACESSO

SEM ESCALA

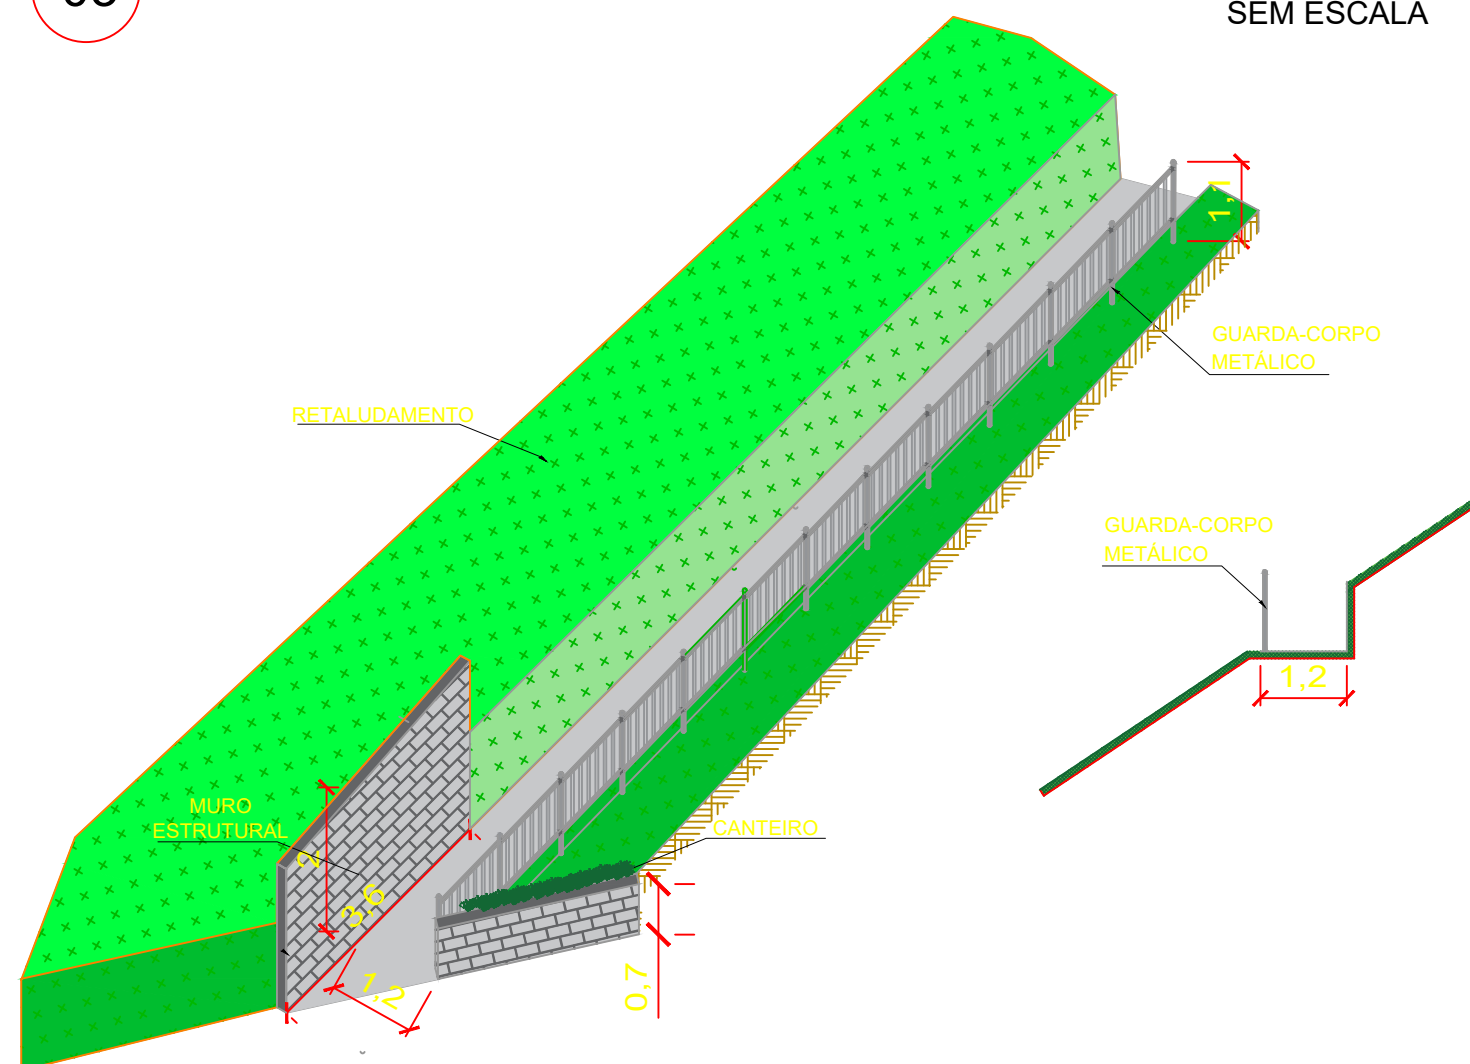

LEGENDA DA VEGETAÇÃO

VEGETAÇÃO	IMAGEM DA VEGETAÇÃO	SÍMBOLO	NOME POPULAR	NOME CIENTÍFICO
01			BERBÉRE-JAPONÊS	BERBERIS THUNBERGII
02			GRAMA ESMERALDA	ZOYSIA JAPONICA

LEGENDA

MOBILIÁRIO	DESCRIÇÃO	QUANT.	REFERÊNCIA
	BANCO DE MADEIRA	06	
	CONJUNTO DE LIXEIRA	02	
	POSTE COLONIAL	13	

PROJETO BÁSICO
REFORMA

FOLHA:

02/02

PREFEITURA MUNICIPAL DE LAVRINHAS

ASSUNTO:
REFORMA E OTIMIZAÇÃO DO CALÇAMENTO DO DISTRITO DE
PINHEIROS NO MUNICÍPIO DE LAVRINHAS/SP


LOCAL:
AVENIDA PREFEITO JOAQUIM NOVAES
MUNICÍPIO DE LAVRINHAS - ESTADO DE SÃO PAULO

PROPRIETÁRIO:
PREFEITURA MUNICIPAL DE LAVRINHAS

ESCALA:

1:300

SITUAÇÃO

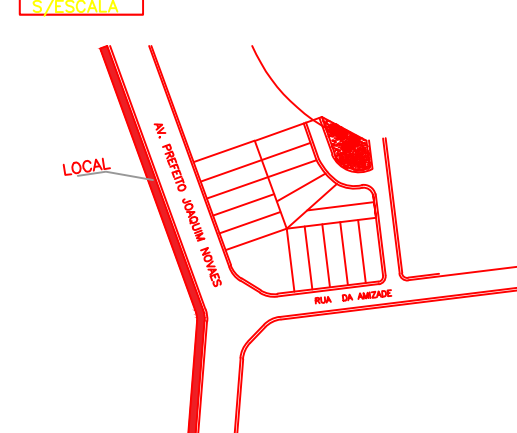

RESPONSÁVEL TÉCNICO PELO PROJETO
Engº. JOSÉ AUGUSTO PINELLI
CREA: 0601815307
ART:

RESPONSÁVEL PELA FISCALIZAÇÃO
Engº. Joyce Leonel da Silva
CREA: 5069766460
ART:

PREFEITO MUNICIPAL DE LAVRINHAS
José Benedito da Silva



LEGENDA

PASSEIO

RETALUDAMENTO

GUIA E SARJETA


POSTE DE ILUMINAÇÃO

EMBUTIDO PISO - FLEXÍVEL Ø75 MM

FASE, NEUTRO, PROTEÇÃO E RETORNO

BITOLA DO CABO DE COBRE = 10 MM

POSTE PADRÃO

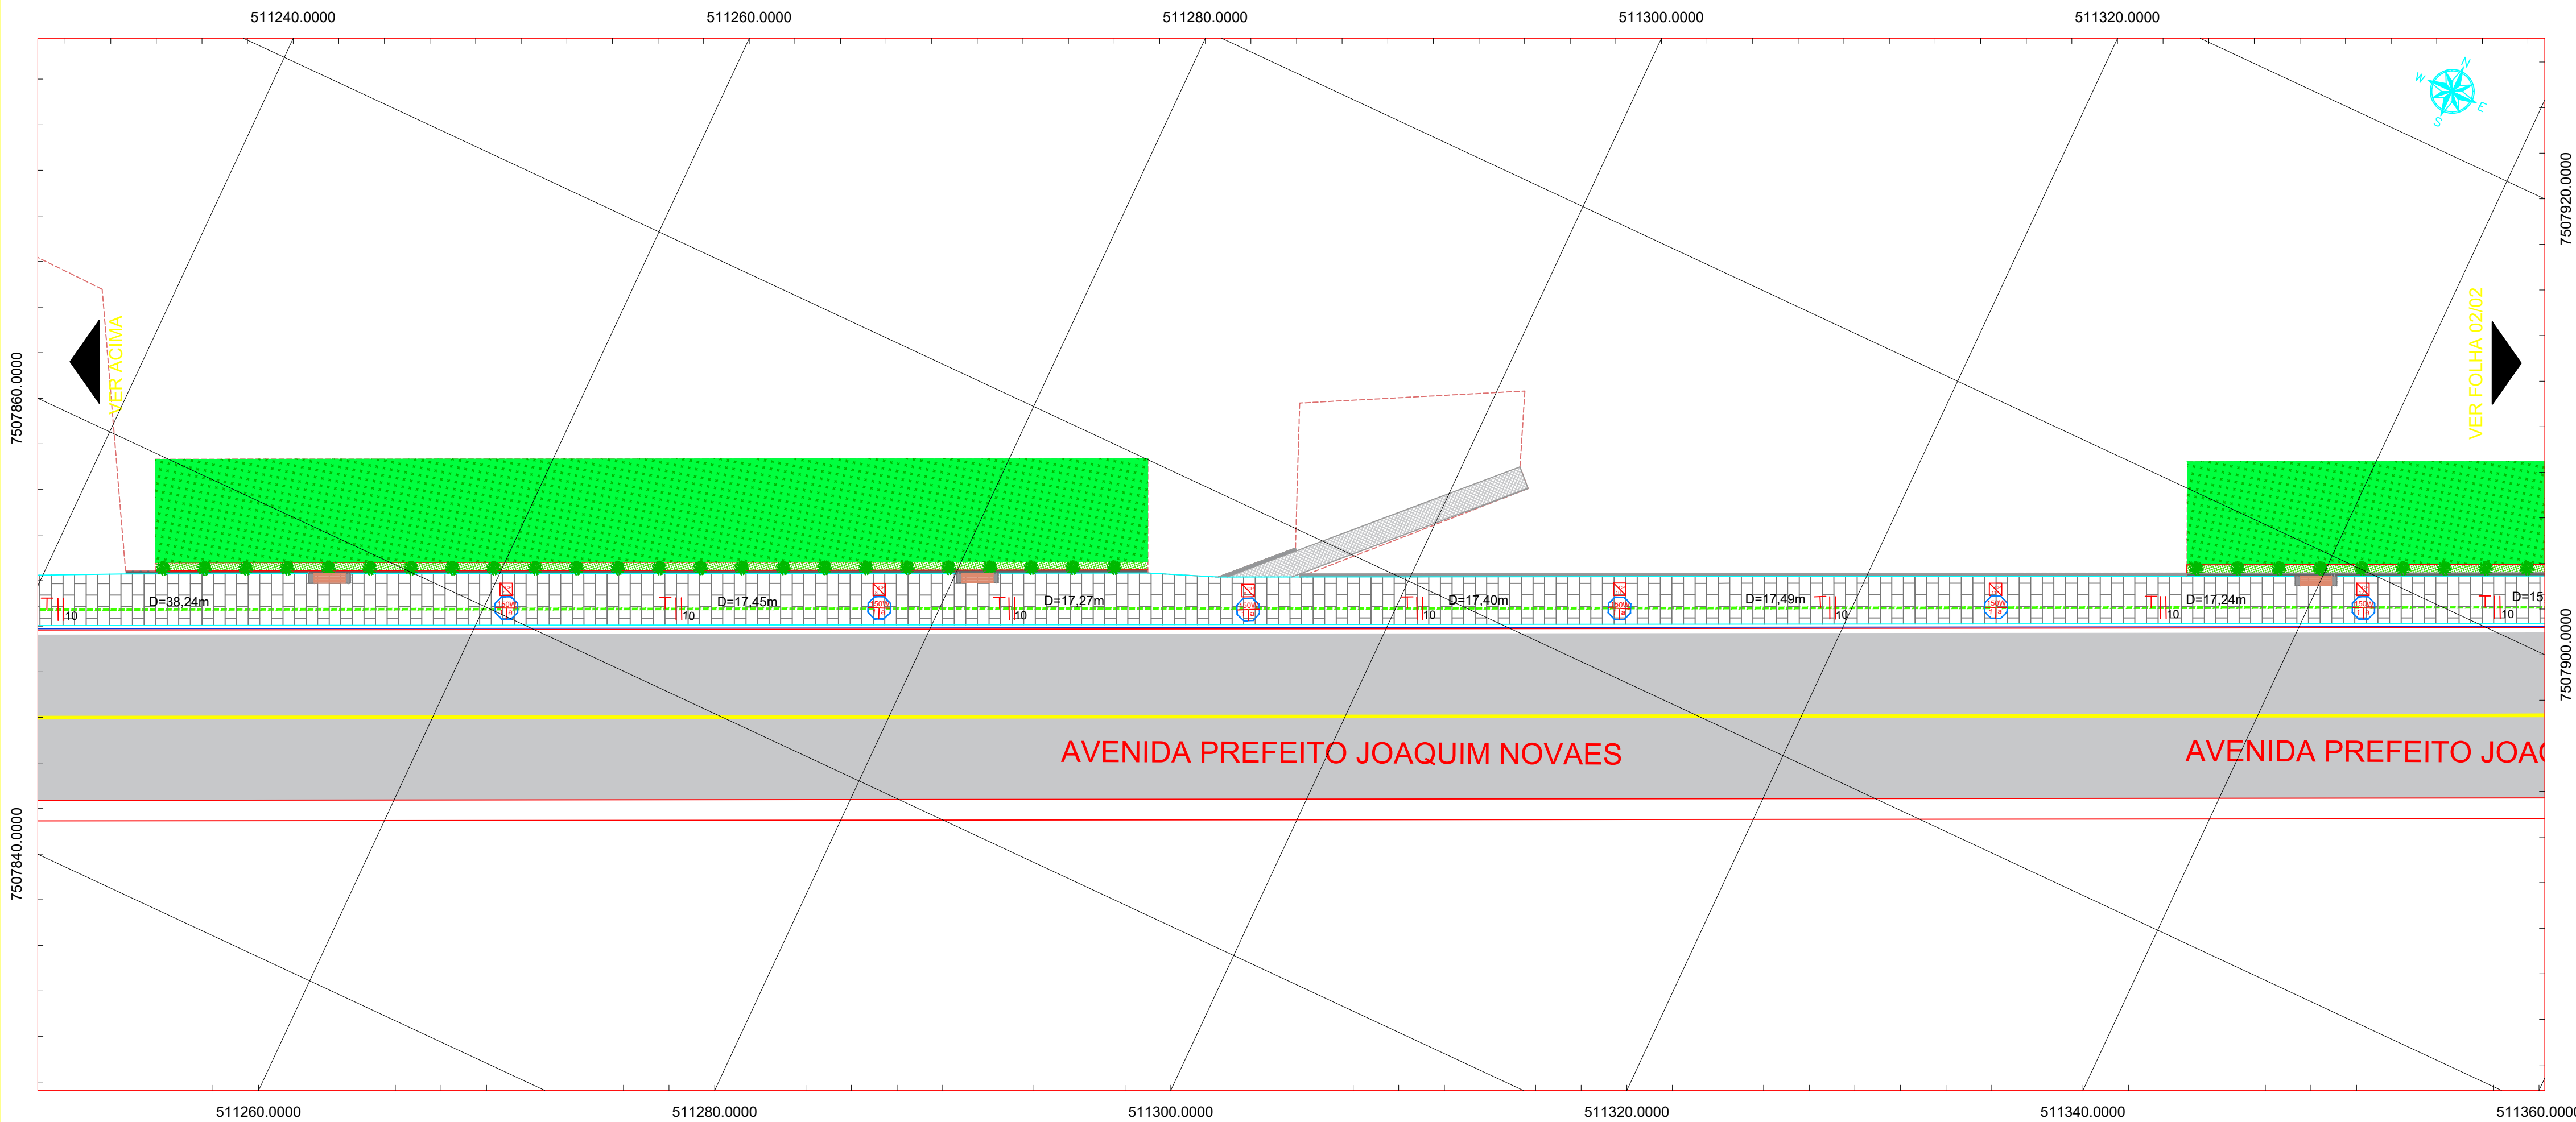

PROJETO BÁSICO
ELÉTRICO

FOLHA:
01/02

PREFEITURA MUNICIPAL DE LAVRINHAS

ASSUNTO:
PROJETO ELÉTRICO DO CALÇAMENTO DO DISTRITO DE PINHEIROS NO
MUNICÍPIO DE LAVRINHAS/SP

LOCAL:
AVENIDA PREFEITO JOAQUIM NOVAES
MUNICÍPIO DE LAVRINHAS - ESTADO DE SÃO PAULO

PROPRIETÁRIO:
PREFEITURA MUNICIPAL DDE LAVRINHAS

ESCALA:
1:200


SITUAÇÃO
S/ESCALA

LOCAL

RESPONSÁVEL TÉCNICO PELO PROJETO
Engº. José Augusto Pineli
CREA: 06081815307

RESPONSÁVEL TÉCNICO PELA FISCALIZAÇÃO
Engº. Joyce Leonel da Silva
CREA: 5069766460


PREFEITO MUNICIPAL
José Benedito da Silva

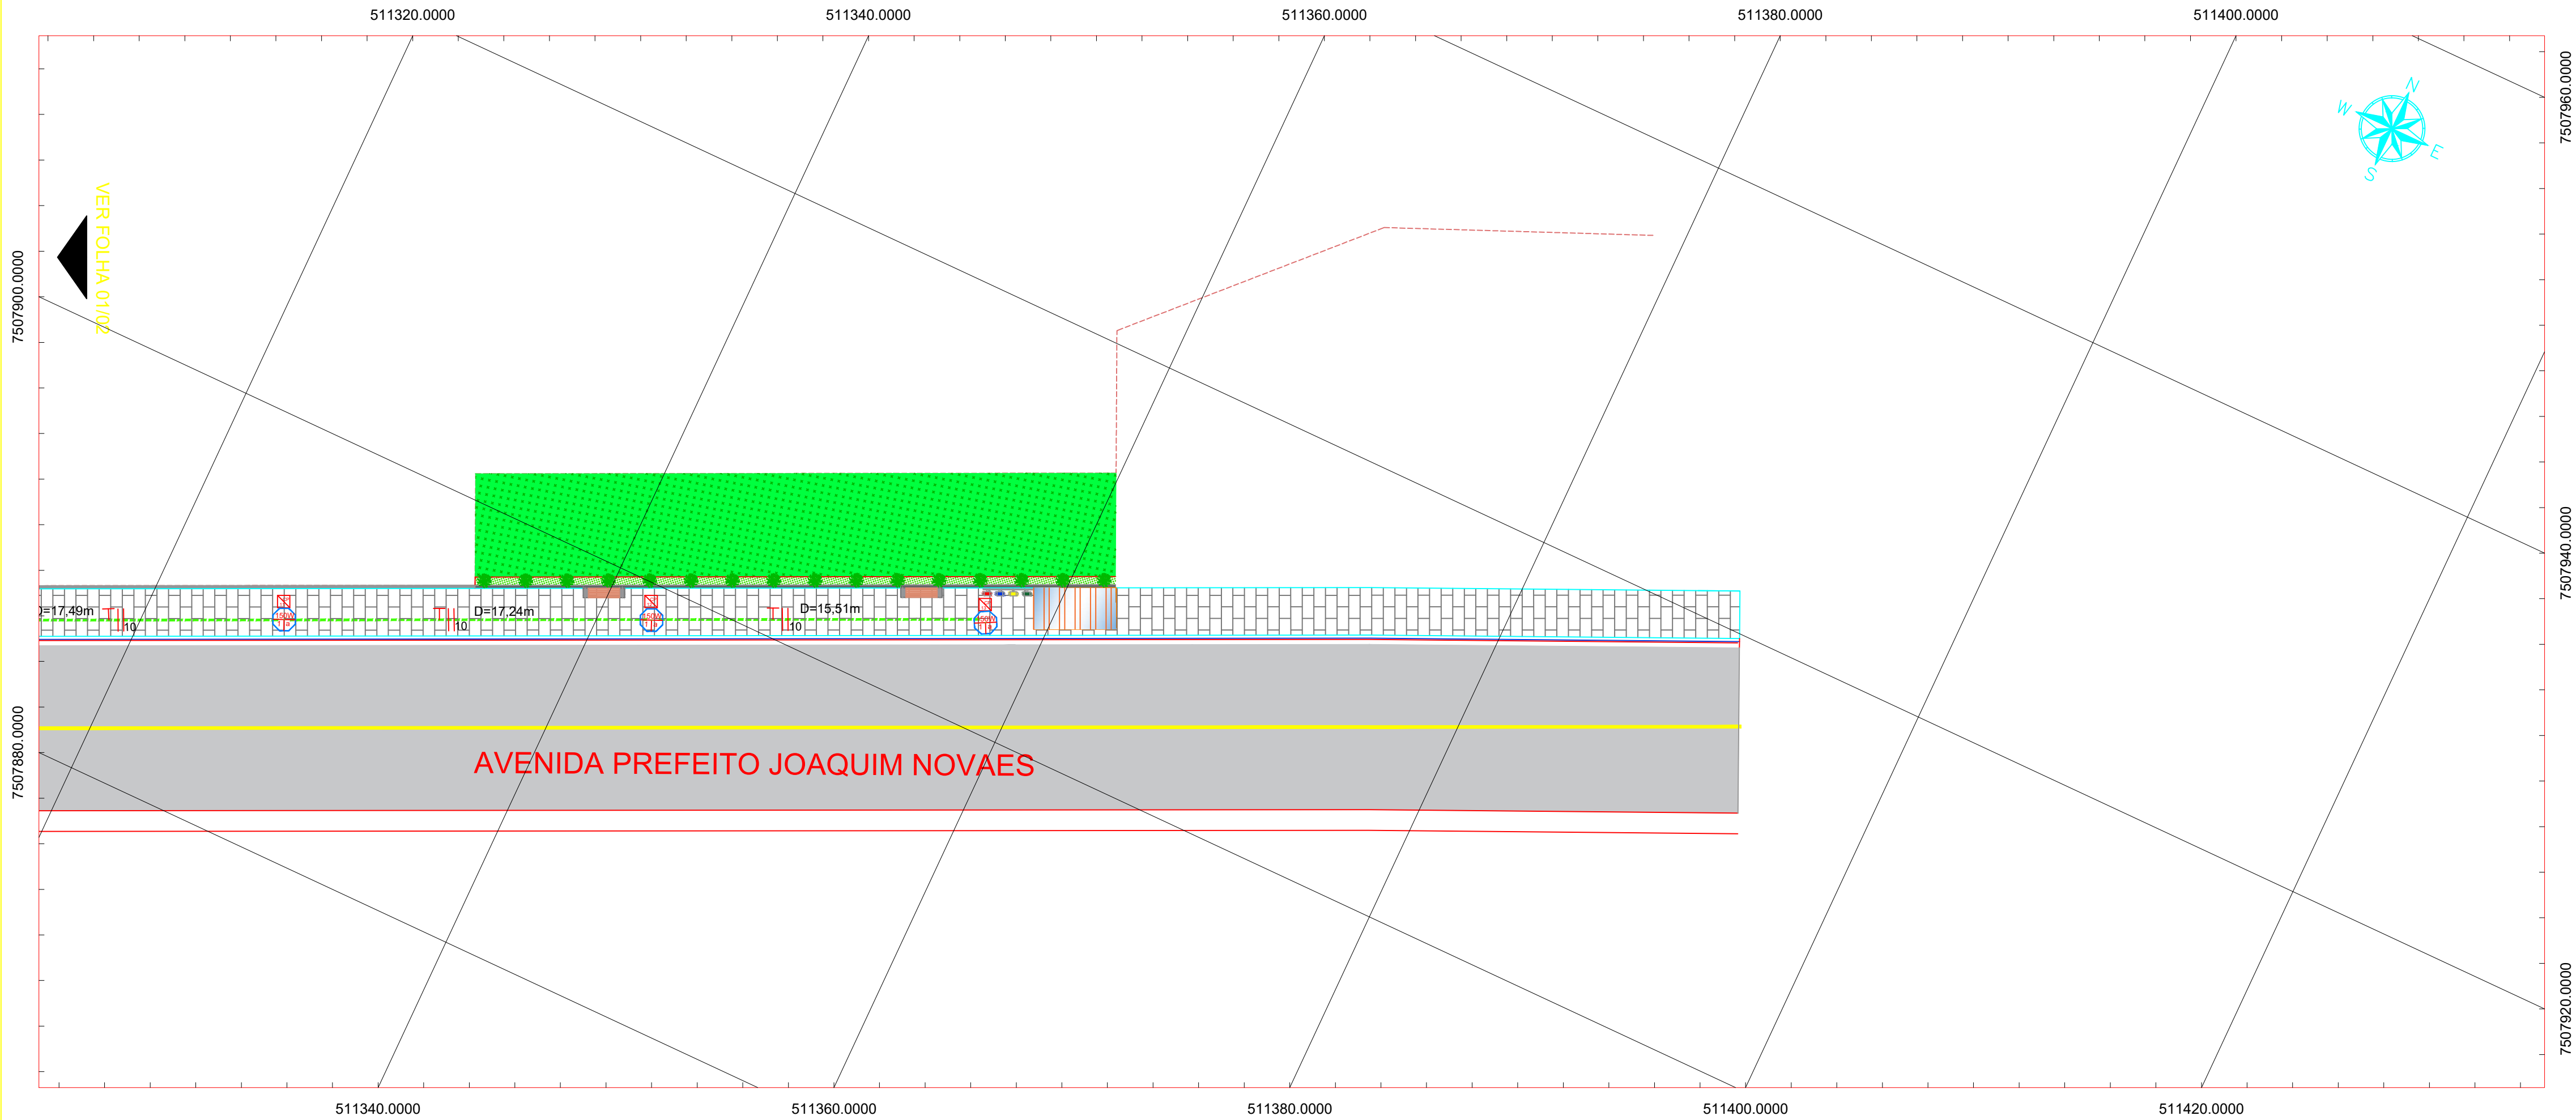

LEGENDA	
	PASSEIO
	RETALUDAMENTO
	GUIA E SARJETA
	POSTE DE ILUMINAÇÃO
	EMBUTIDO PISO - FLEXÍVEL Ø75 MM
	FASE, NEUTRO, PROTEÇÃO E RETORNO
	BITOLA DO CABO DE COBRE = 10 MM
	POSTE PADRÃO

01 DETALHE INSTALAÇÃO DO POSTE E CAIXA DE PASSAGEM

Escala: 1/25

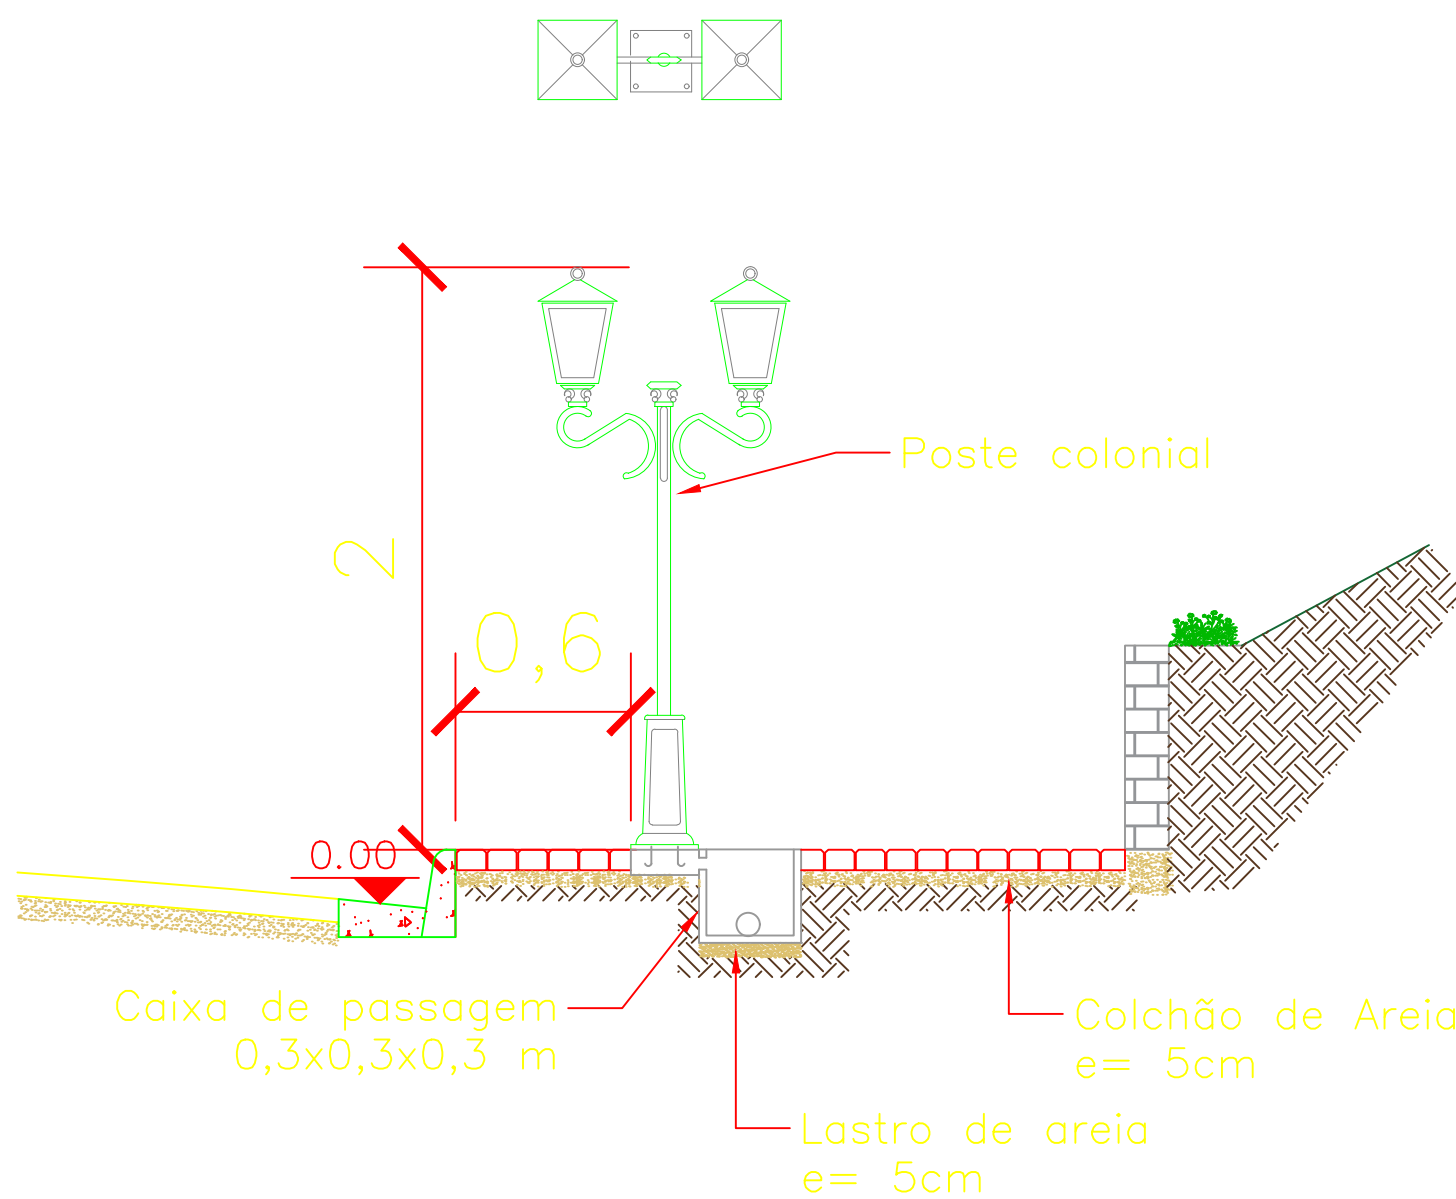

PROJETO BÁSICO ELÉTRICO

FOLHA:

02/02

PREFEITURA MUNICIPAL DE LAVRINHAS


ASSUNTO:
PROJETO ELÉTRICO DO CALÇAMENTO DO DISTRITO DE PINHEIROS NO MUNICÍPIO DE LAVRINHAS/SP

LOCAL:
AVENIDA PREFEITO JOAQUIM NOVAES
MUNICÍPIO DE LAVRINHAS - ESTADO DE SÃO PAULO

PROPRIETÁRIO:
PREFEITURA MUNICIPAL DDE LAVRINHAS

ESCALA:
1:200

SITUAÇÃO
SITUAL

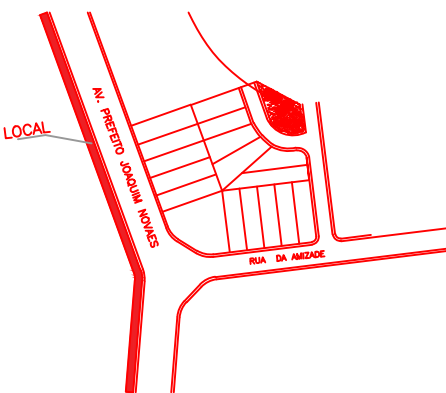

RESPONSÁVEL TÉCNICO PELO PROJETO
Engº. José Augusto Pineli
CREA: 00081815307

RESPONSÁVEL TÉCNICO PELA FISCALIZAÇÃO
Engº. Joyce Leonel da Silva
CREA: 5069766460

PREFEITO MUNICIPAL
José Benedito da Silva