


DETALHE: EIXO

Faixa Seccionada dupla 0,10 m com cadência de 1,00 m x 1,00 m

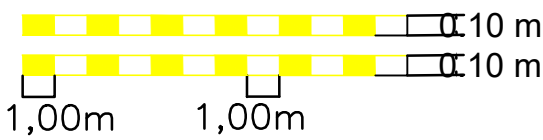

Eixo duplo 0,10 m com espaço de 0,10 m entre as faixas.




DETALHE: BORDA

Pintado a 0,30 m da guia.




DETALHE: FAIXA DE TRAVESSIA DE PEDESTRES

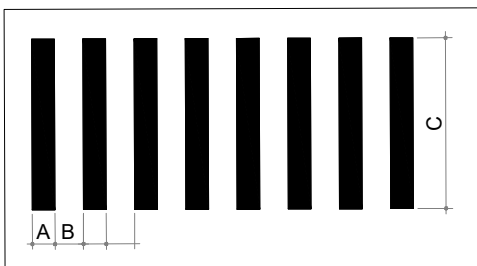


SEM ESCALA
A =0,40 m B =0,60 m
C = em função do volume de pedestres
padrão = 4,00m
Área Total = 118,62m²

DETALHE: FAIXA DE RETENÇÃO + PARE


Variável

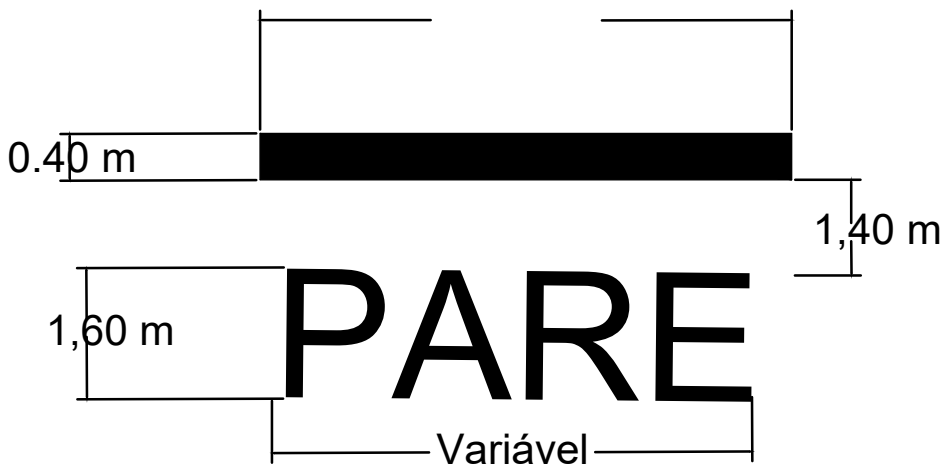





Tacha Amarelo com refletivo amarelo (Bidirecional) Cad.8
640m /8 = 80 uni.

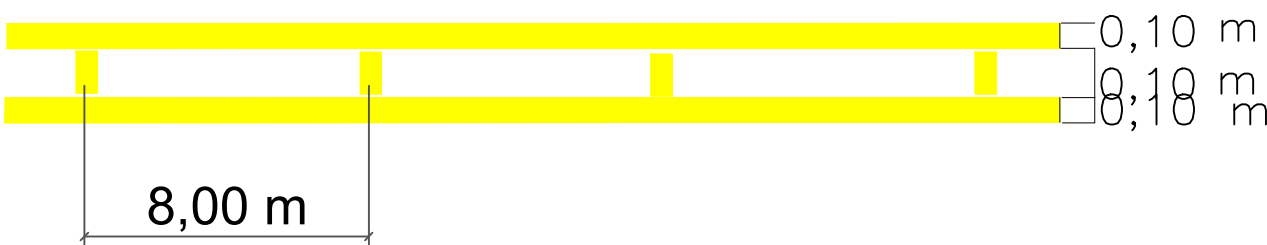

L E G E N D A								
PLACAS DE REGULAMENTAÇÃO E ADVERTÊNCIA								
NÚMERO	01	02	03					Poste Galvanizado ou Poste Bandeirante
PLACA								
	R-1 Parede Oritgativa	R-18 Velocidade Máxima Permitida	A-23D Passagem Sinalizada de Pedestre			R-24a	R-3	
QUANTIDADE	11	15						

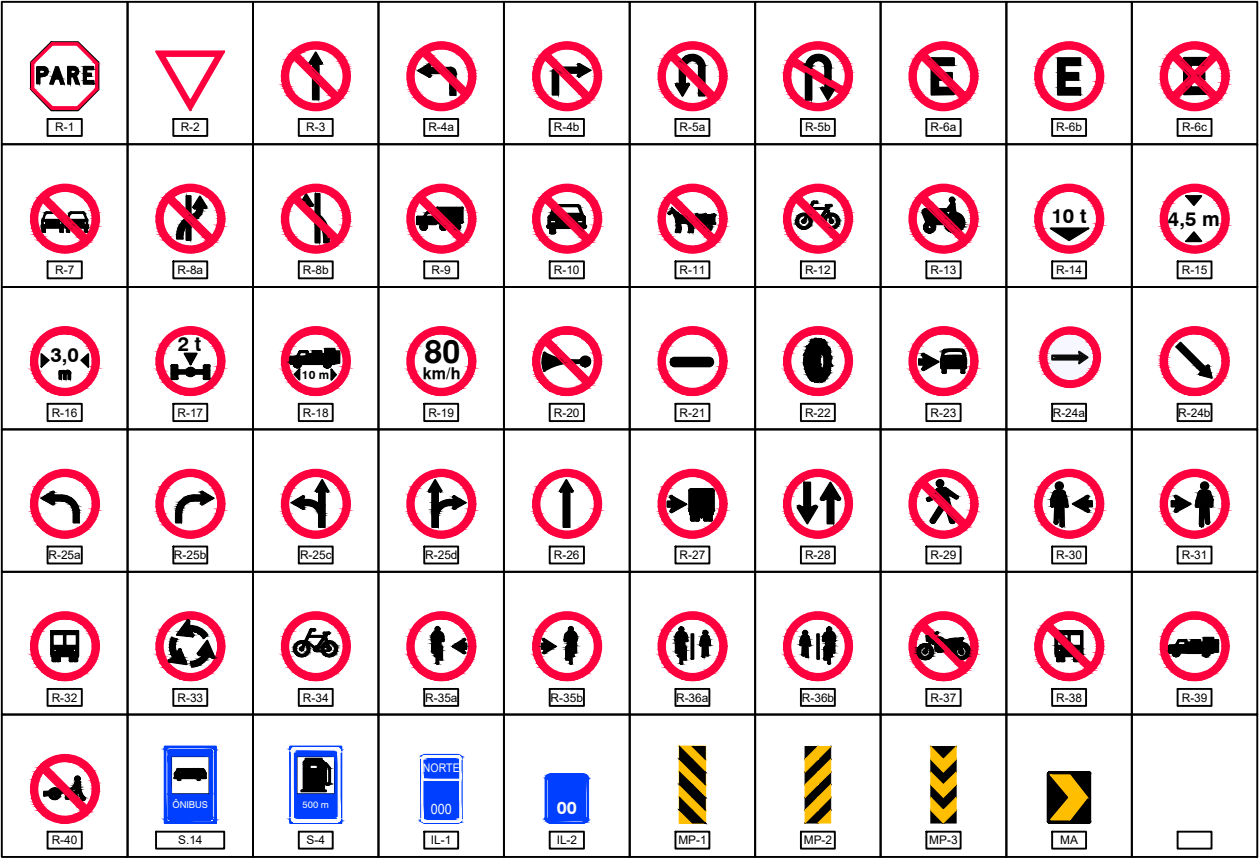

DETALHE: ALTURA DA PLACA EM POSTE GALVANIZADO

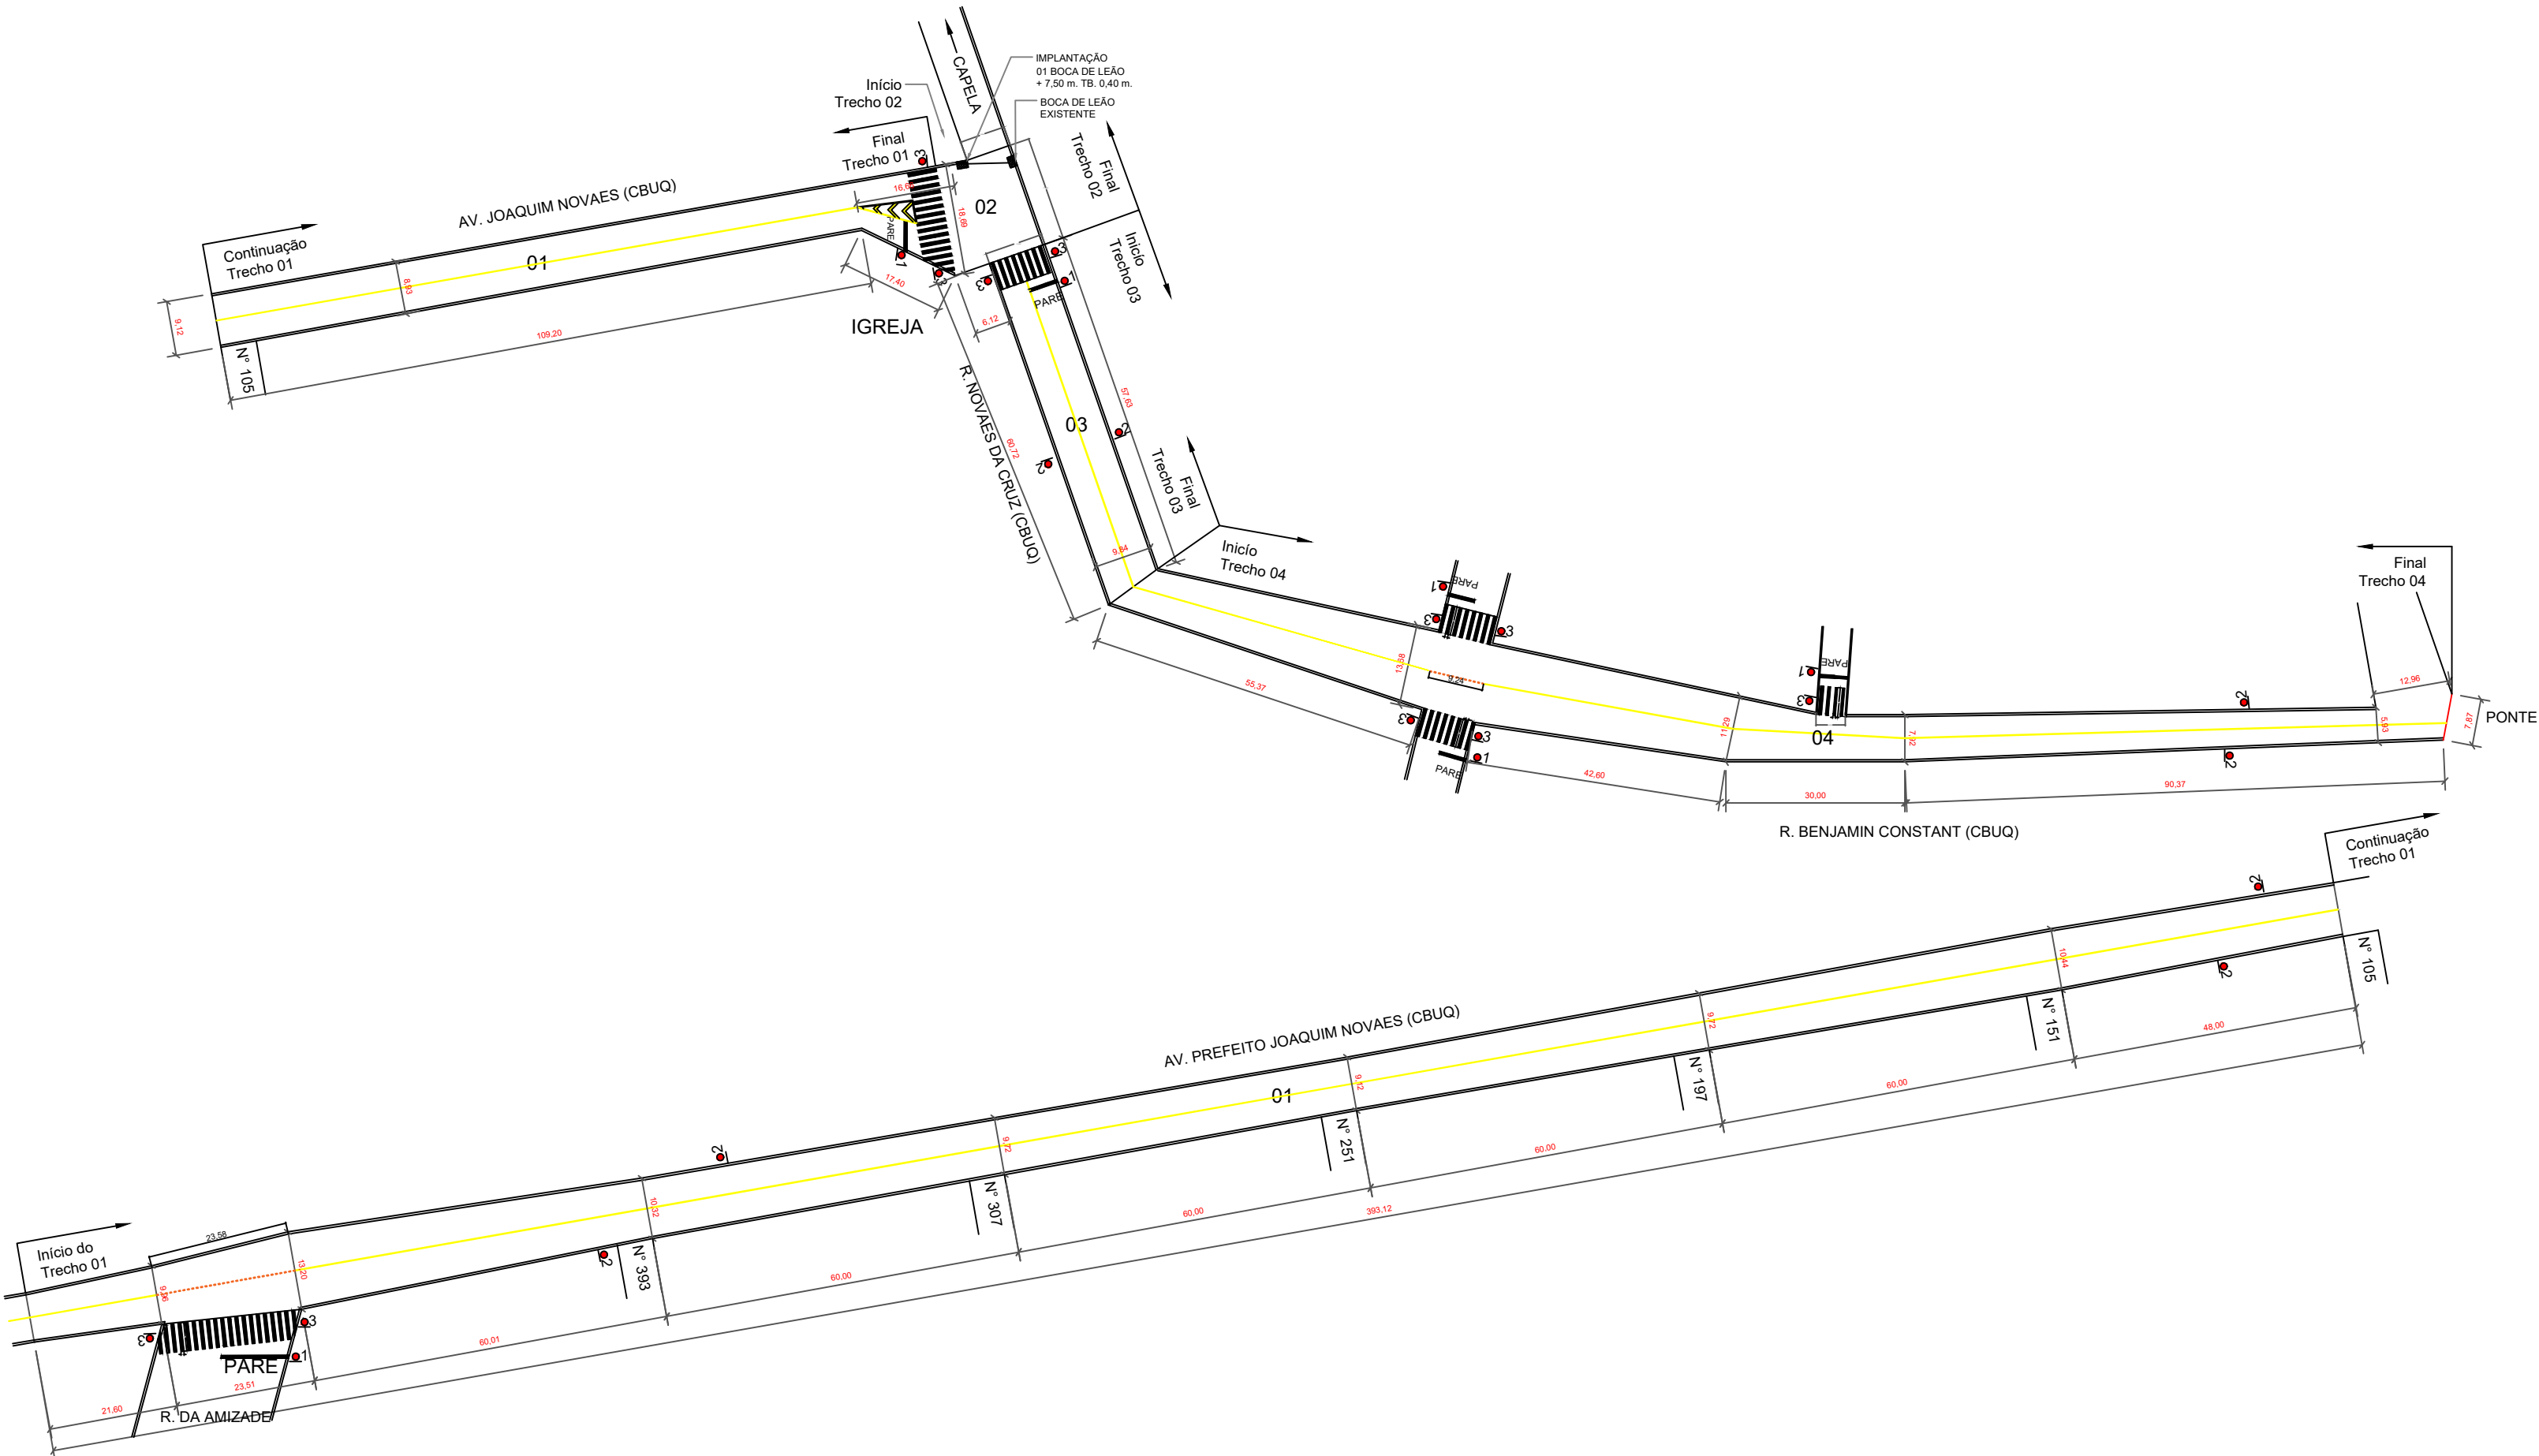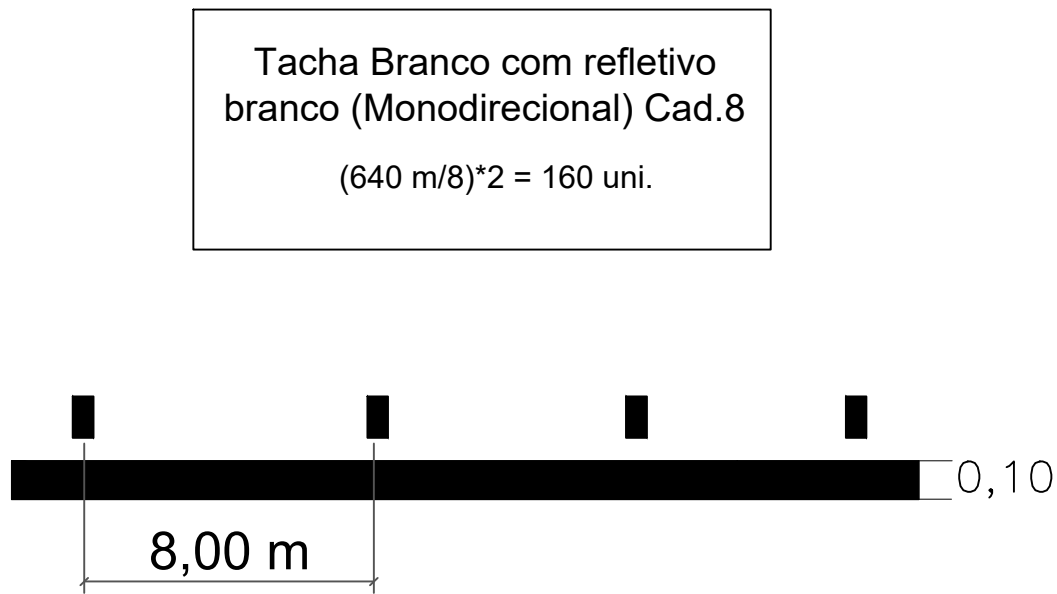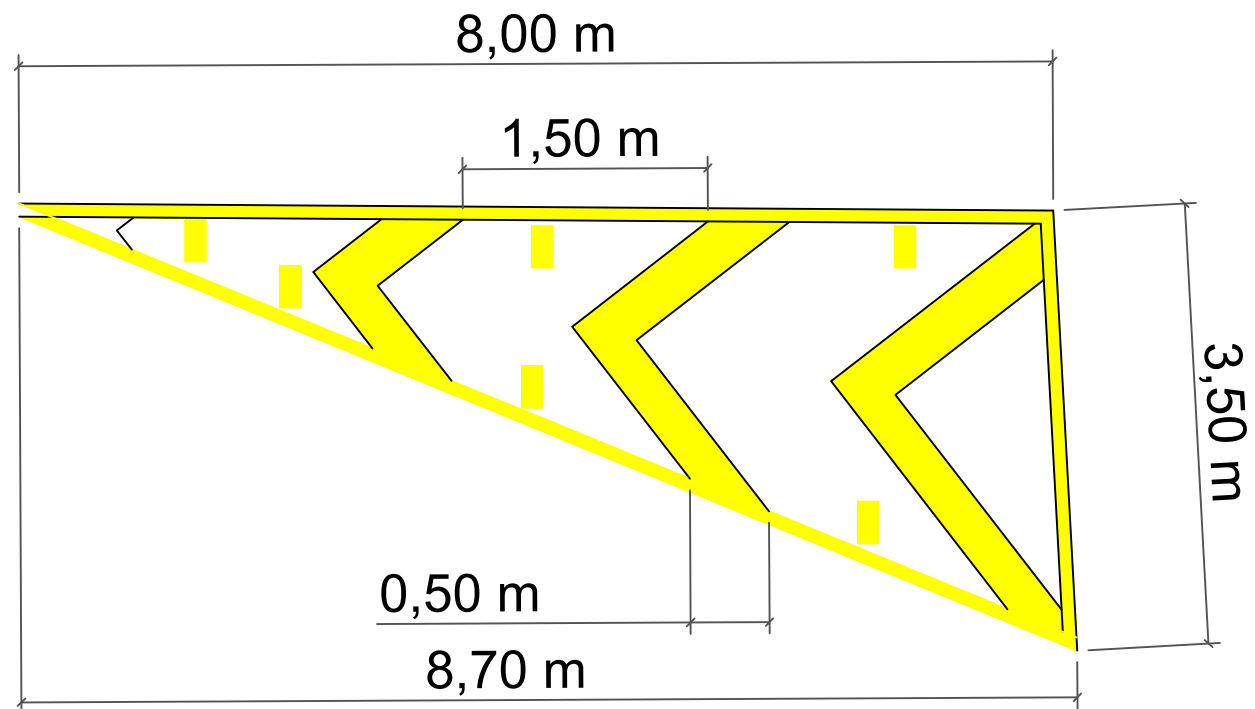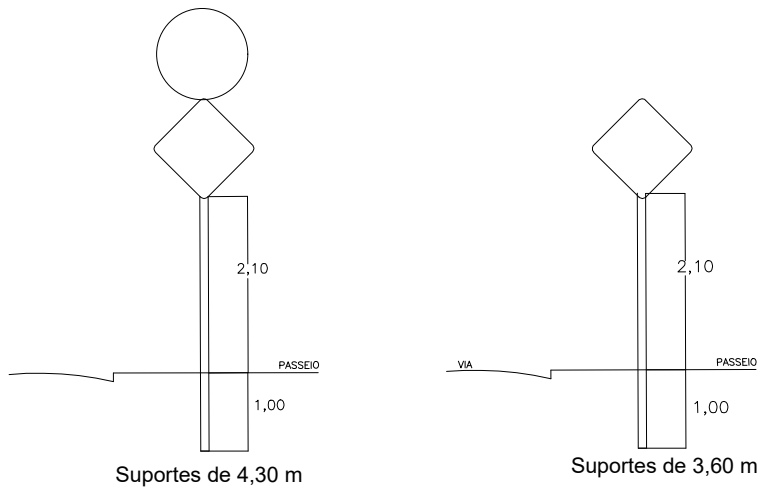

PROJETO BÁSICO

OBRA : SINALIZAÇÃO DE TRÂNSITO EM DIVERSOS PONTOS DO MUNICÍPIO DE LAVRINHAS - SP

- LOCAL :
- RUA GERALDO NOGUEIRA DE SÁ - BAIRRO CAPELA DO JACU.
 - AV. NILO RODRIGUES LOZANO - BAIRRO JARDIM MAVISOU.
 - RUA DOS IPÊS - BAIRRO CAMPO DAS CAVIUNAS.
 - ACESSO DA AV. DR. DARCY SODERO HORTA, ACESSO DA RUA DAS CAMELIAS, ACESSO DA RUA DAS ORQUIDEAS - BAIRRO RECANTO TRANQUILHO.
 - AV. PREF. JOAQUIM NOVAES, RUA NOVAES DA CRUZ, RUA BENJAMIN CONSTANT - BAIRRO PINHEIROS.

Proprietário:
PREFEITURA MUNICIPAL DE LAVRINHAS - SP

Responsável Técnico:
ADRIEL SENE GONÇALVES
ENGENHEIRO CIVIL
CREA SP - 5070831960