


Lat= 22°33'20.435"S
 Long= 44°55'43.828"W

Lat= 22°33'20.139"S
 Long= 44°55'43.204"W

Lat= 22°33'20.524"S
 Long= 44°55'39.763"W

Quadra - A	
Lote	Área
01	213,47 m²
02	160,00 m²
03	160,00 m²
04	160,00 m²
05	160,00 m²
06	160,00 m²
07	160,00 m²
08	160,00 m²
09	160,00 m²
10	160,00 m²
Total	1.653,47 m²

Quadra - B	
Lote	Área
01	189,88 m²
02	160,00 m²
03	160,00 m²
04	160,00 m²
05	160,00 m²
06	160,00 m²
07	160,00 m²
08	160,00 m²
09	160,00 m²
10	160,00 m²
Total	1.629,88 m²

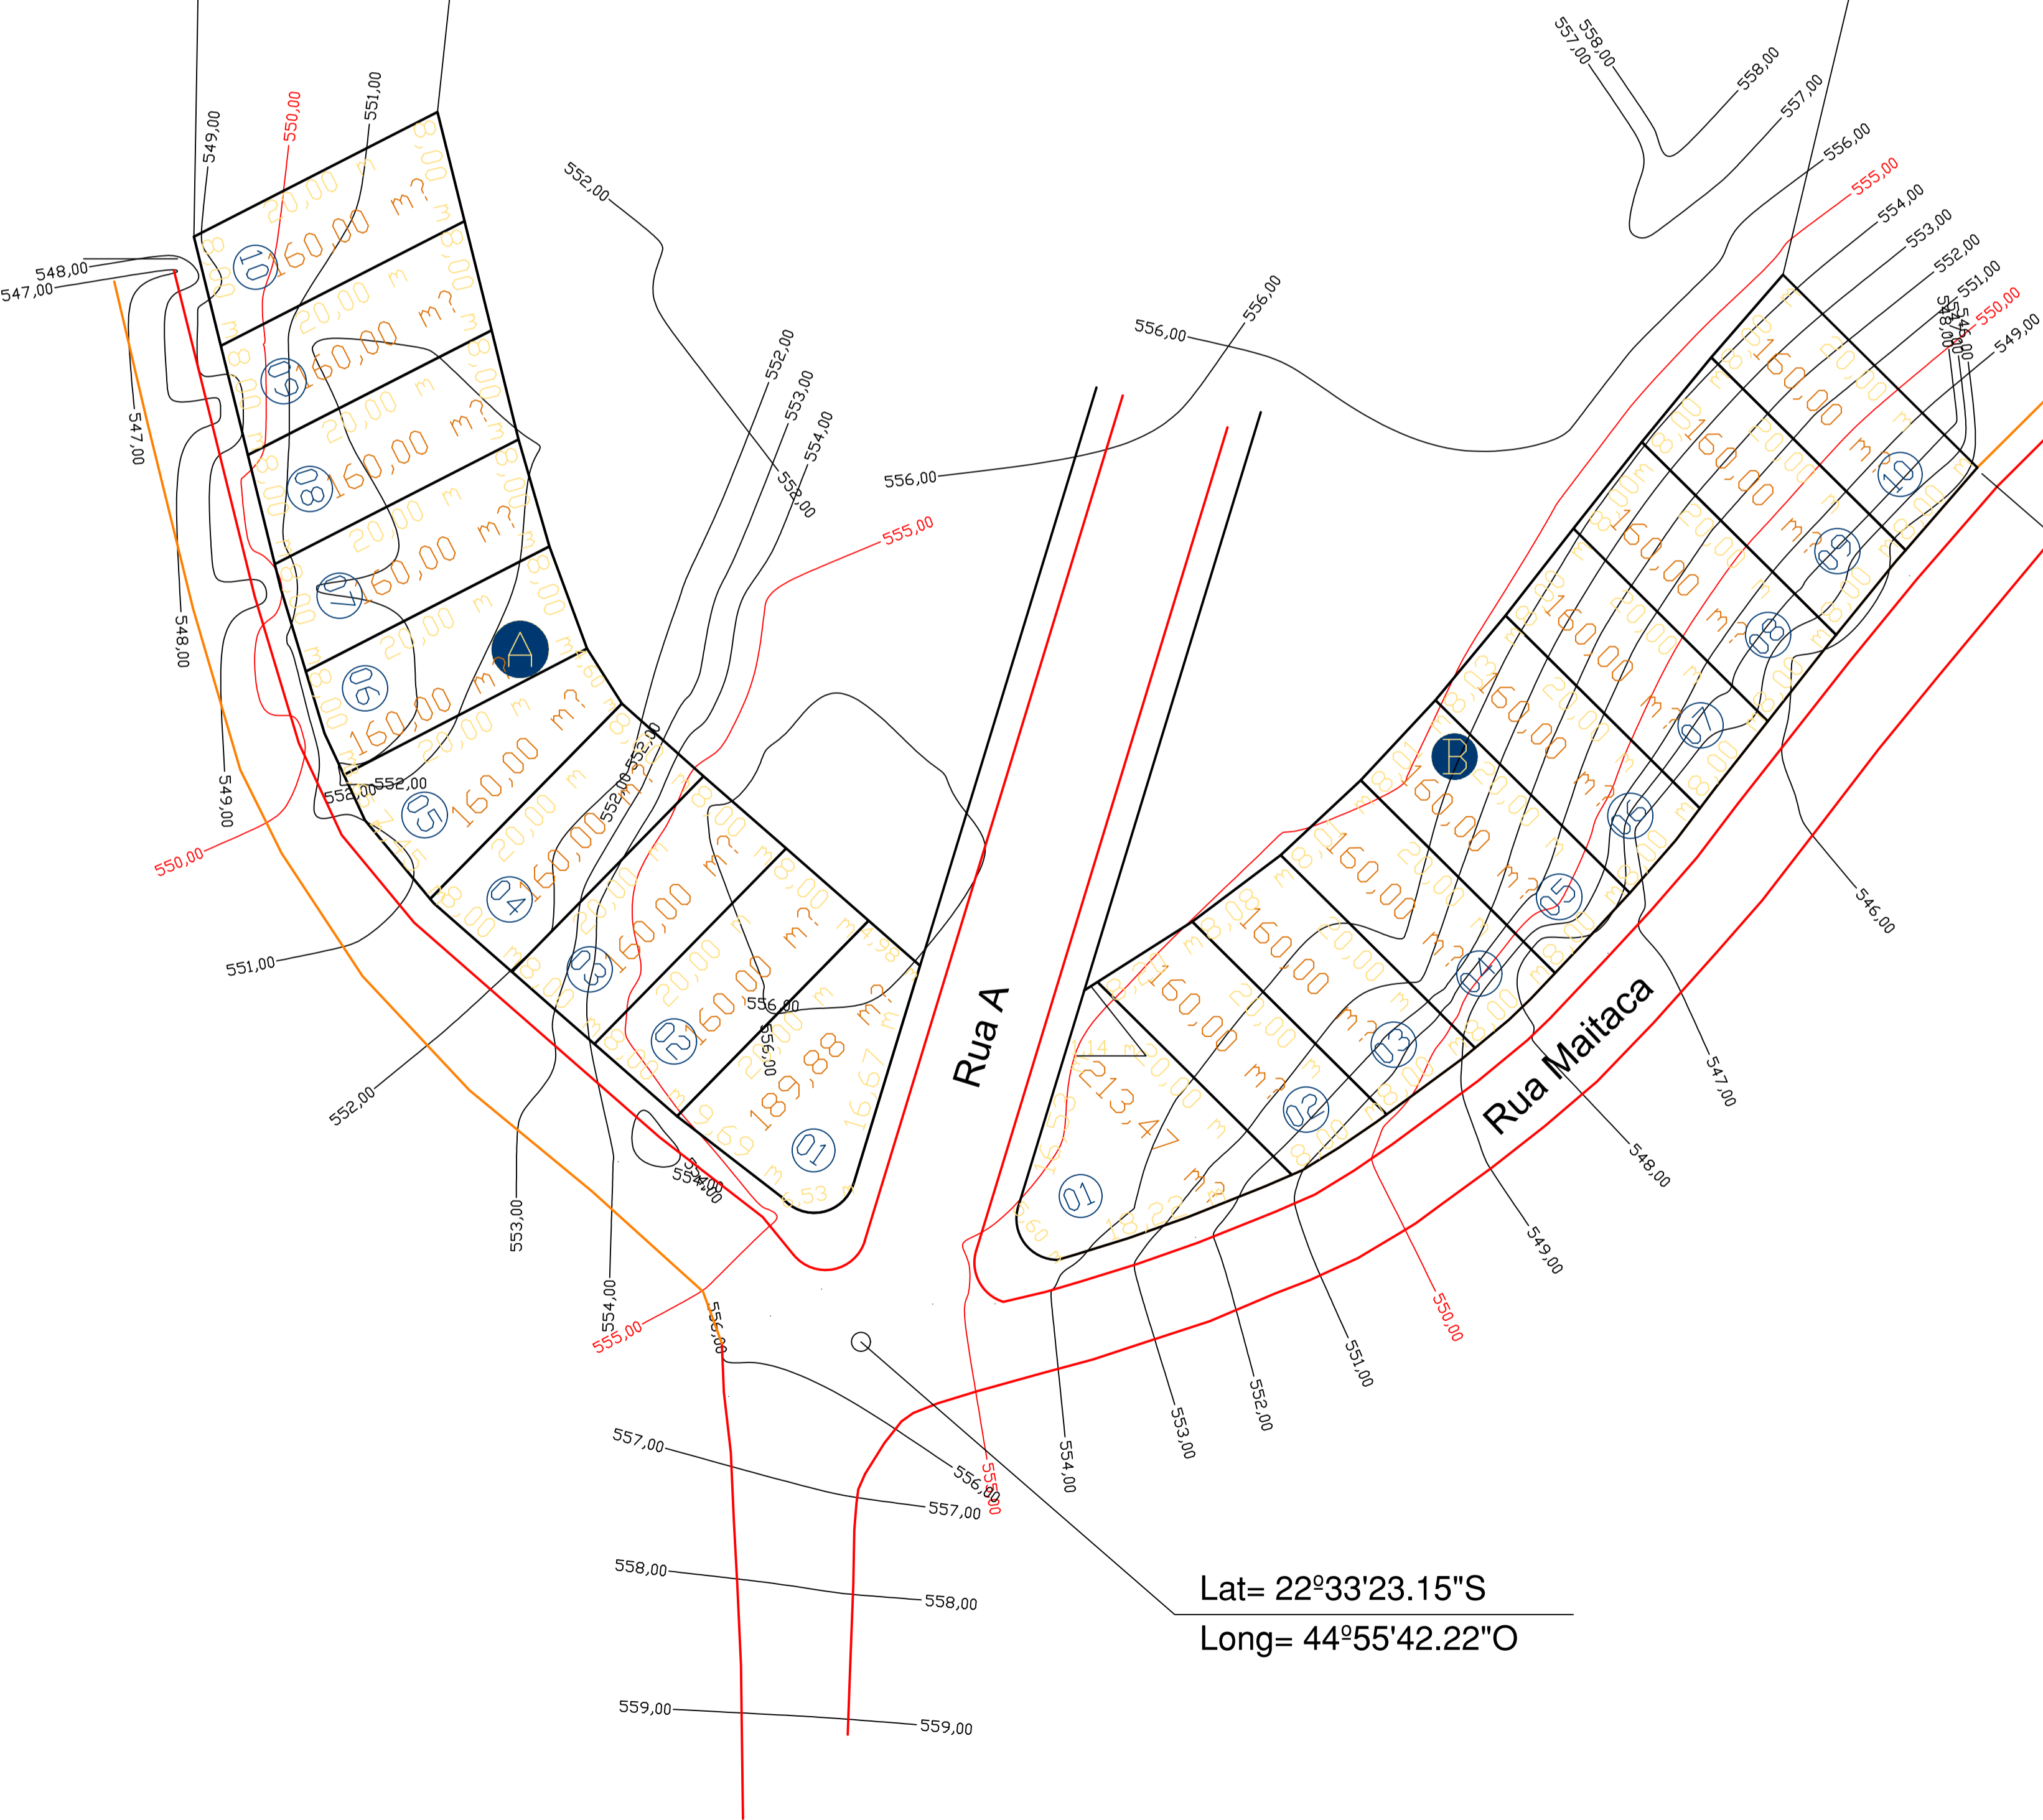

Lat= 22°33'20.982"S
 Long= 44°55'39.265"W

Lat= 22°33'23.15"S
 Long= 44°55'42.22"W

PLANTA DE LOCALIZAÇÃO - ANEXO VII


OBRA: PROJETO PADRÃO PARA CONSTRUÇÃO DE 20 UNIDADES RESIDENCIAL UNIFAMILIAR

LOCAL: RUA MAITACA (CRUZAMENTO COM AV. DR. DARCY SODERO HORTA), S/N
 BAIRRO JARDIM MAVISOU
 LAVRINHAS-SP

MATRÍCULA Nº: 28.620

PROPRIETÁRIO: PREFEITURA MUNICIPAL DE LAVRINHAS - SP

ASSUNTO: PLANTA DE LOCALIZAÇÃO

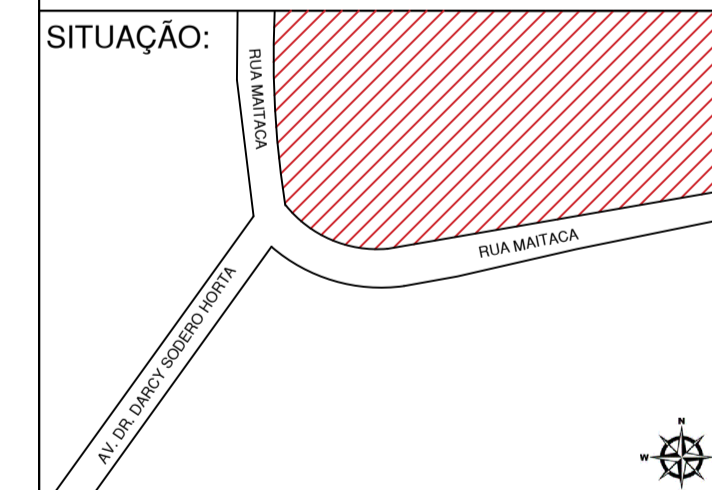

Proprietário:
 PREFEITURA MUNICIPAL DE LAVRINHAS - SP
 CNPJ: 45.200.029/0001-55

ÁREAS:

Responsável Técnico do Projeto
 ADRIEL SENE GONÇALVES
 Engenheiro Civil
 CREA SP: 5070831960

ART. Nº 2620251713901

APROVAÇÃO:

MUNICÍPIO DE LAVRINHAS
 SECRETARIA MUNICIPAL DE PLANEJAMENTO E OBRAS
 PROPOSTA Nº 0411702025
 APROVADO
 03/10/2025